




SEZIONE A-A SCALA 1:100

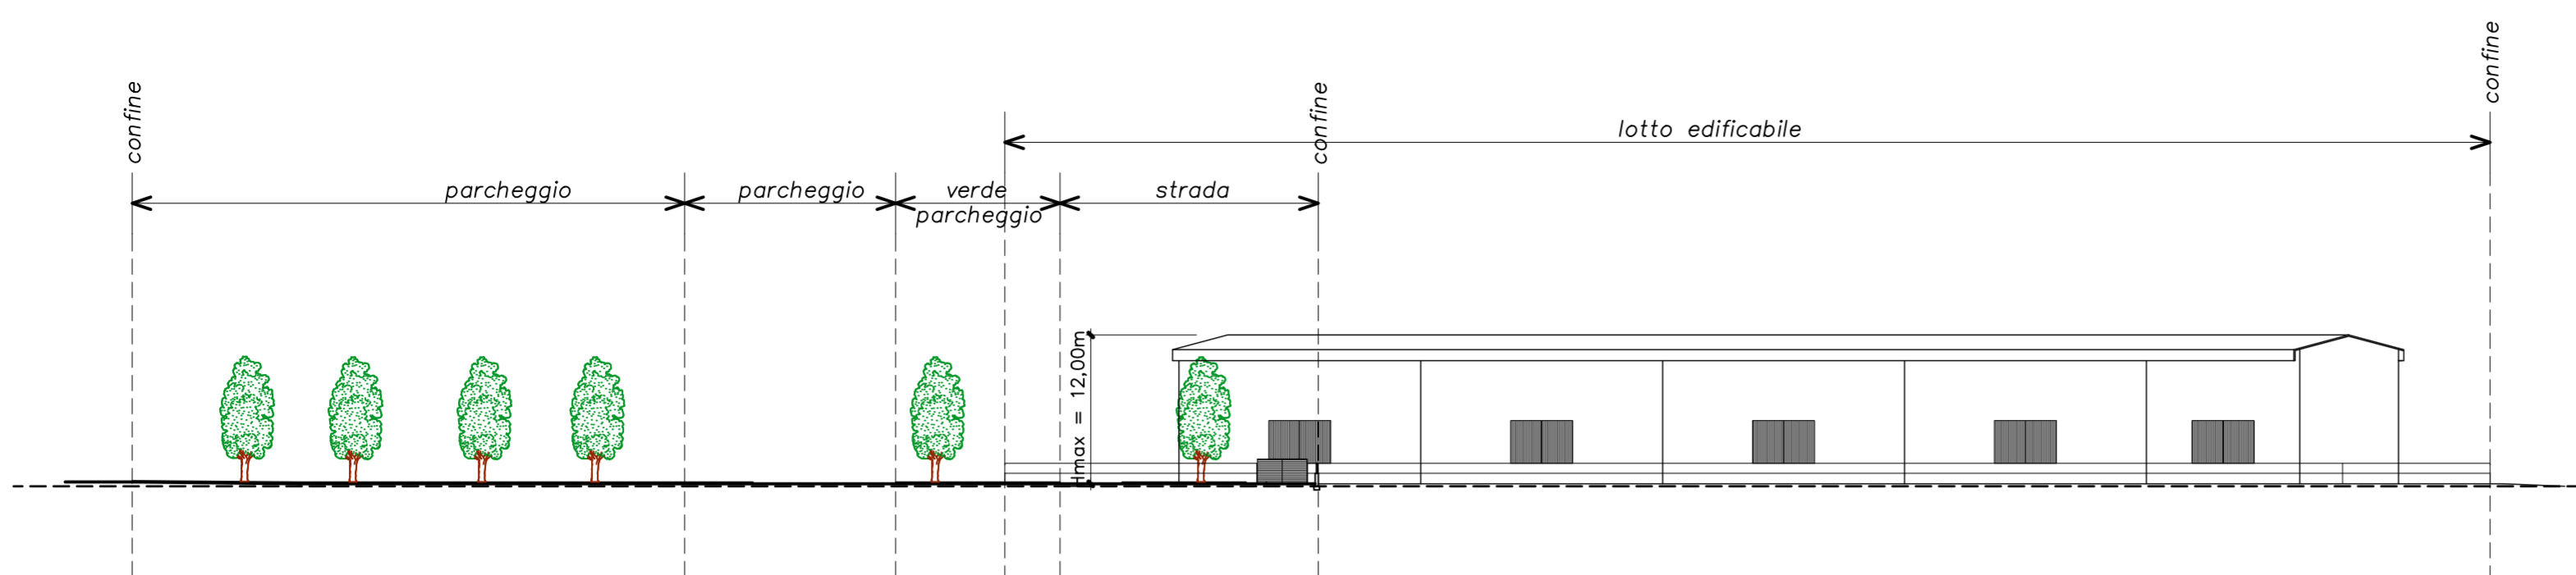

PLANIMETRIA LOTTIZZAZIONE SCALA 1:1000

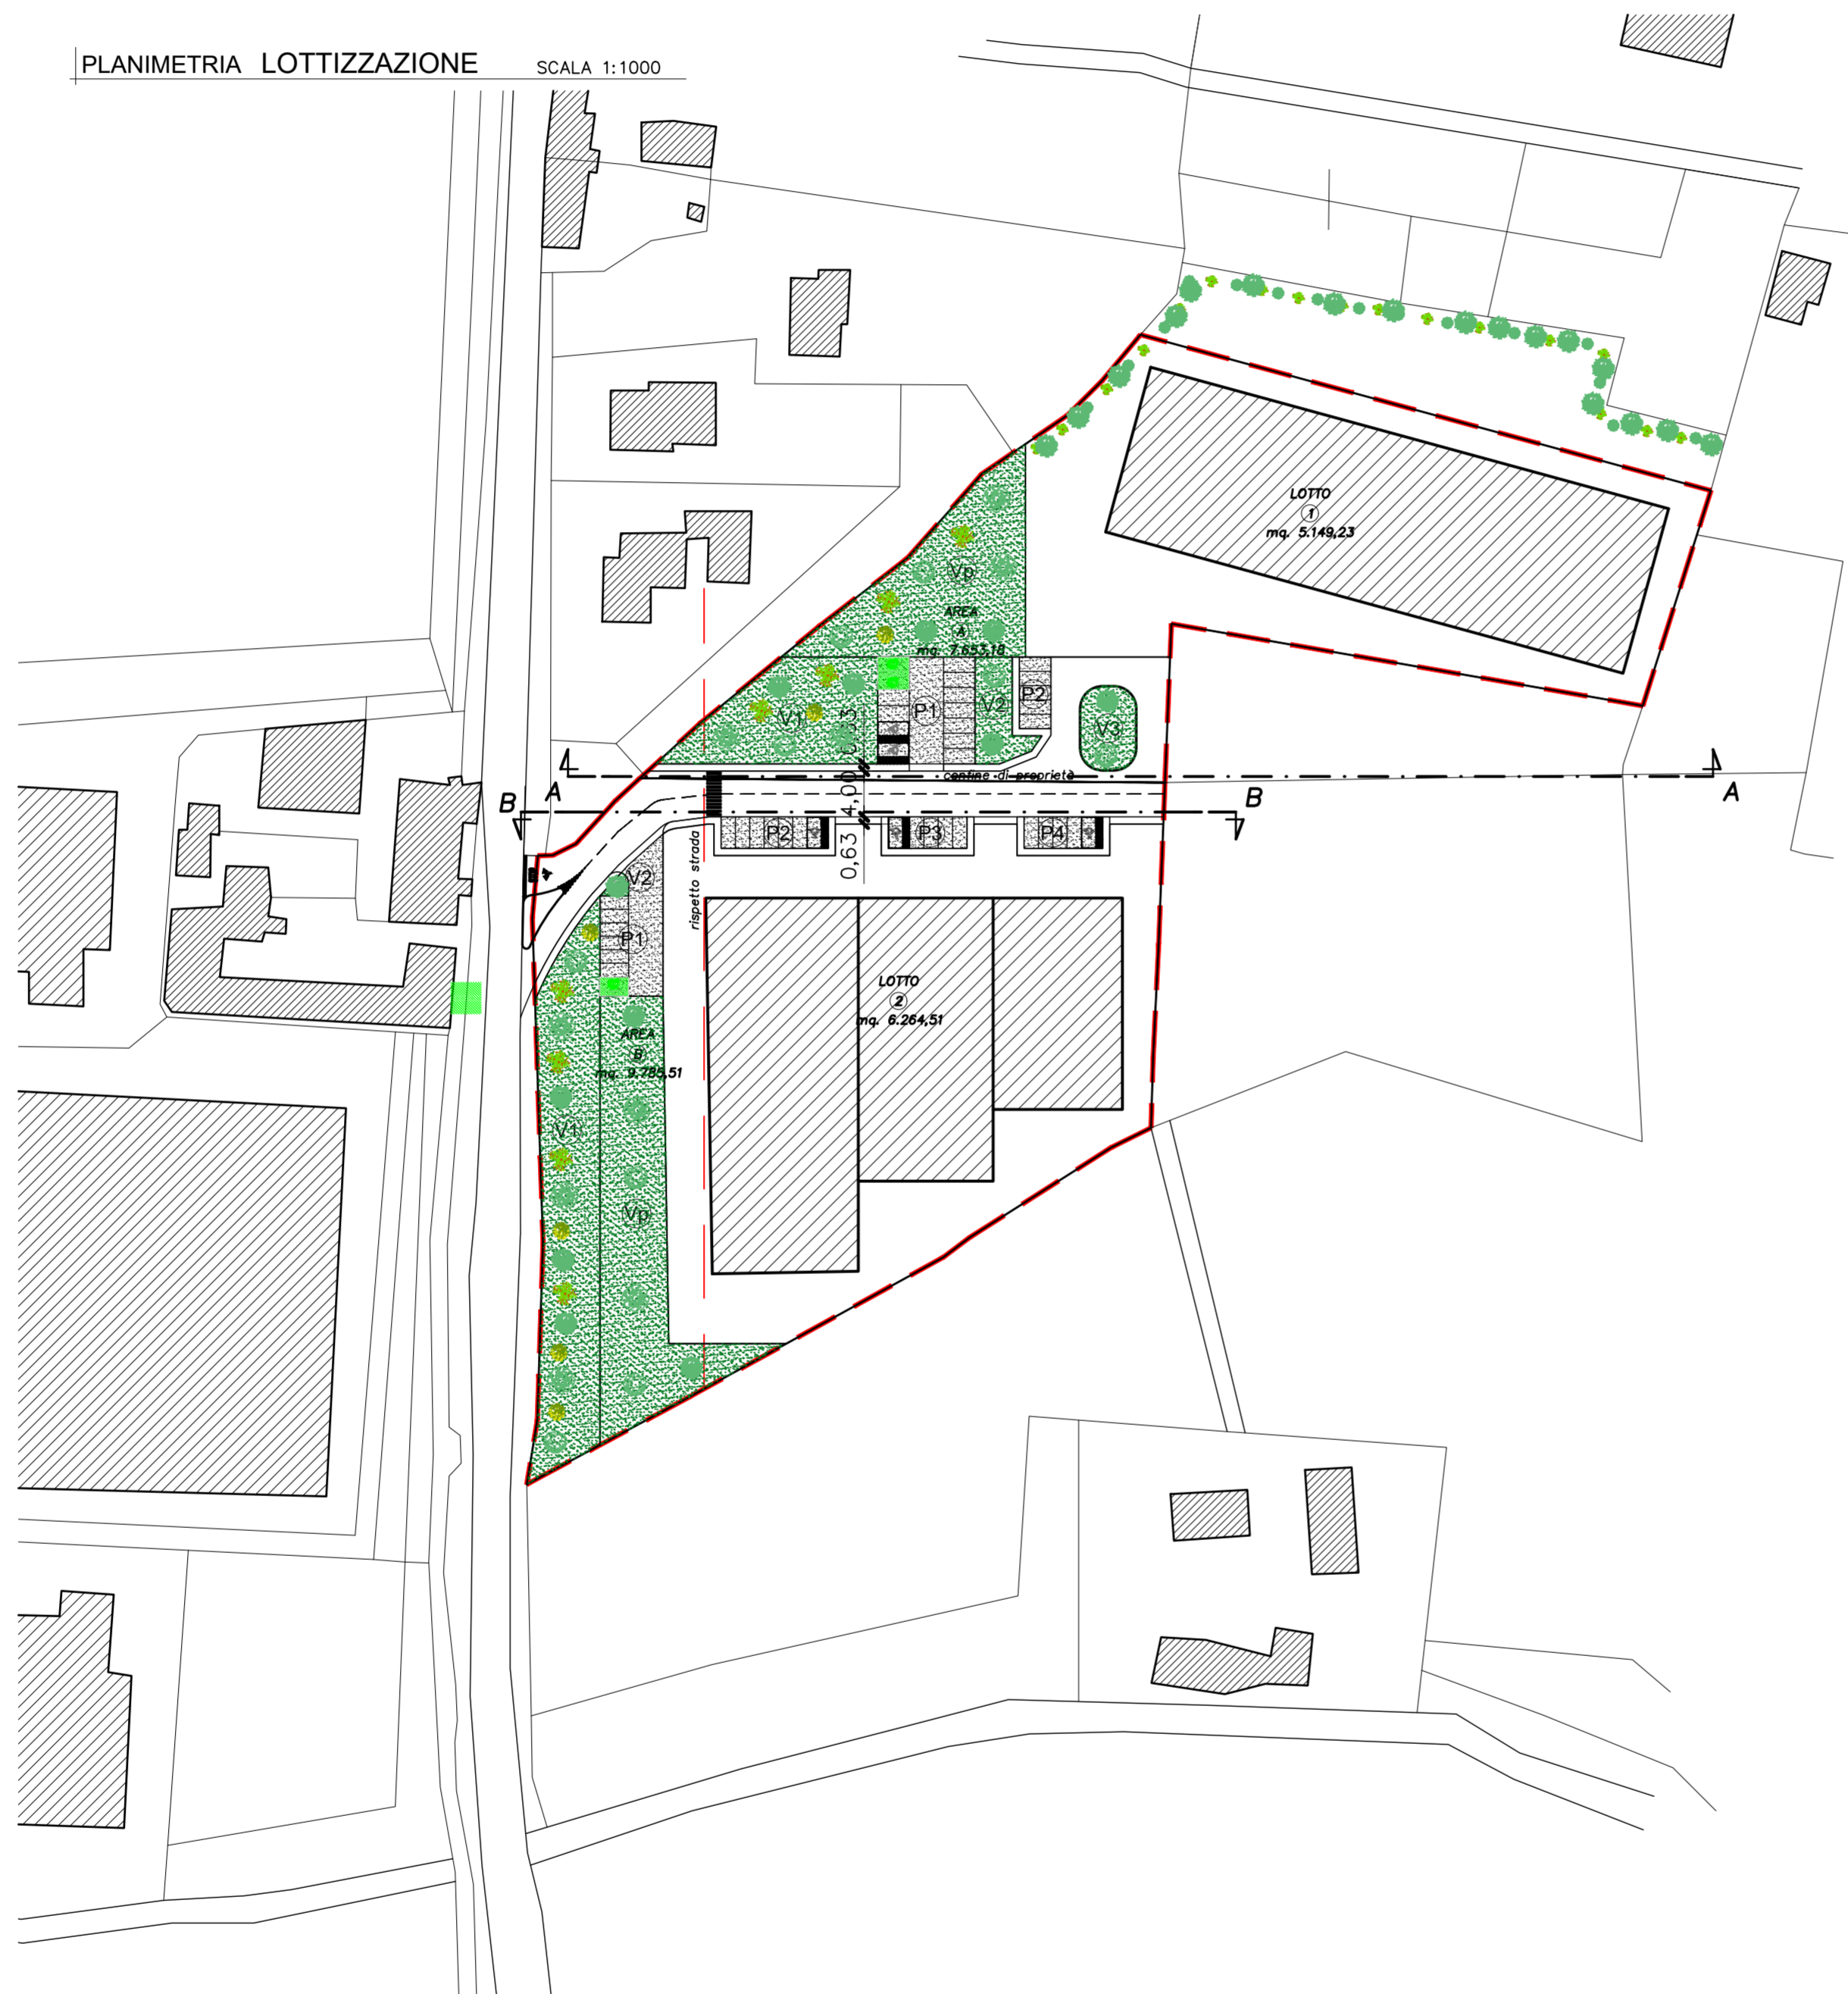


SEZIONE B-B SCALA 1:100

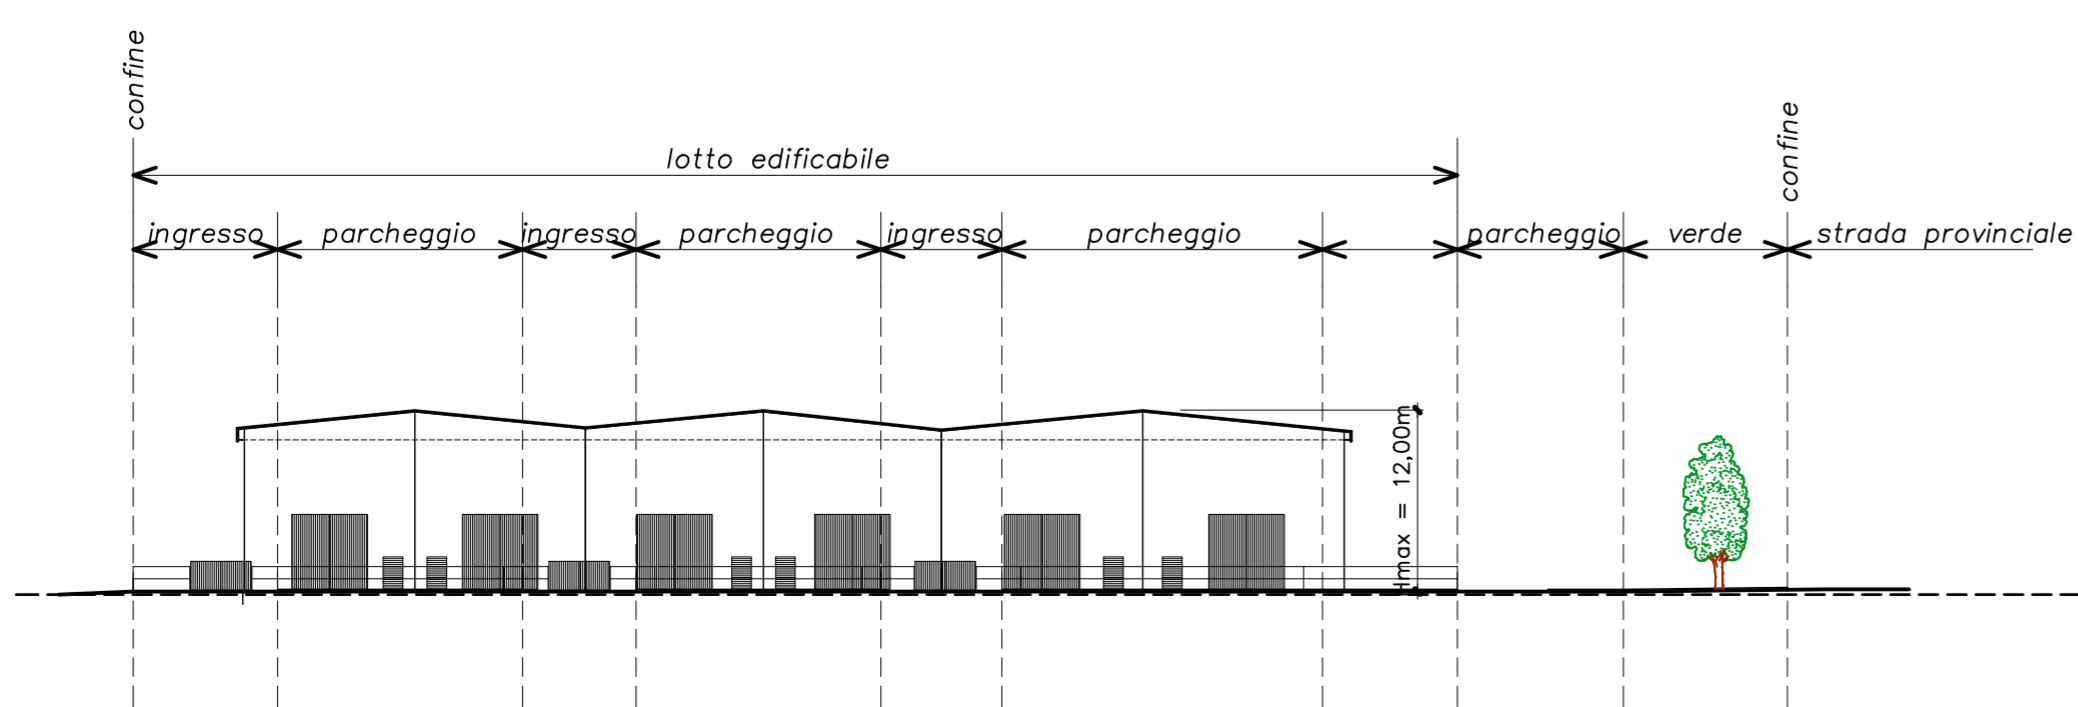

ALBO DEGLI INGEGNERI  
PROV. PIACENZA  
Dott. Ing. ROBERTO CALZA  
N. 611

PROVINCIA DI PIACENZA

Comune di PONTE DELL'OLIO

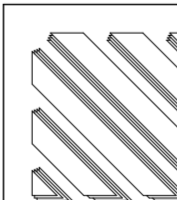

Studio tecnico  
Dott. Ing. ROBERTO CALZA  
Via Delle Teresiane, 4 - Piacenza  
telefono 0523/335.619

Elaborato  
02/2023  
Data  
02/02/2023  
Protocollo  
961823  
Scala  
1:1.000 1:100  
Disegnatore  
Aggiornamento

COMMITTENTE:  
MOLINELLI S.r.l. via Artigianato n. 4 - PONTE DELL'OLIO (PC)  
SCAGNELLI Pietro via San Giovanni n. 2 - VIGOLZONE (PC)

**10**  
PROGETTO: PIANO PARTICOLAREGGIATO DI INIZIATIVA  
PRIVATA DENOMINATO P.U.A. "ANTOLINI"

TAVOLA

OGGETTO:  
SEZIONI ALLINEAMENTI STRADALI