

Il Sindaco
 L'Assessore all'urbanistica
 Il Segretario Comunale

Ufficio Tecnico Comunale
 Arch. Mario Sozzi
 Geom. Andrea Bulla
 Arch. Marco Gandelli

Il Progettista:
 Arch. Alessandro Gallup

Gruppo di lavoro
 Dott. Biol. Giovanna Fontana
 Dott. Geol. Emanuele Emami
 Arch. Gianluca Bergonzi
 Arch. Alessandra Bonomini
 Arch. Alessio Benzi

AGGIORNAMENTO NOVEMBRE 2021

INSEDIAMENTI URBANI ED AMBITI DI POSSIBILE INSEDIAMENTO

AMBITI COSTITUTIVI DEL TERRITORIO URBANIZZATO

	SISTEMA INSEDIATIVO STORICO URBANO E RURALE		PERIMETRO DEL TERRITORIO URBANIZZATO AL 06/09/1985
	AMBITI CONSOLIDATI RESIDENZIALI CAPOLUOGO E FRAZIONI		PERIMETRO DEL TERRITORIO URBANIZZATO AL 31/12/2017
	AMBITI RESIDENZIALI IN CORSO DI ATTUAZIONE		PERIMETRO CENTRI ABITATI
	AMBITI CONSOLIDATI NUCLEI		AMBITI CONSOLIDATI NUCLEI TURISTICO RICREATIVI
	AMBITI SPECIALIZZATI PER ATTIVITA' PRODUTTIVE		
	AMBITI PRODUTTIVI IN CORSO DI ATTUAZIONE		
	AMBITI DA RIQUALIFICARE (POSSIBILE RECUPERO DI AREE INDUSTRIALI)		

AMBITI COSTITUTIVI DEL TERRITORIO URBANIZZABILE


	AMBITI DI SVILUPPO RESIDENZIALE / TURISTICO RESIDENZIALI		PARCHEGGIO
	AMBITI PER ESPANSIONE DELLE ATTIVITA' PRODUTTIVE		VERDE PUBBLICO ATTREZZATO
	AMBITI PER ESPANSIONE DELLE ATTIVITA' PRODUTTIVE MISTE		VERDE SPORTIVO PARCO URBANO
			ISTRUZIONE
			ATTREZZATURE CIVILI

AMBITI DEL TERRITORIO RURALE

	CORSI D'ACQUA		SORGENTI
	RETICOLO IDROGRAFICO		
	AREA SIC - RETE NATURA 2000		
	AMBITI AGRICOLI DI VALORE PAESAGGISTICO		
	AMBITI A VOCAZIONE PRODUTTIVA AGRICOLA		
	AMBITI AGRICOLI PERIURBANI		
	AREE DI RIPRISTINO AMBIENTALE		
	STRADE PROVINCIALI IN PROGETTO		STRADE PROVINCIALI ESISTENTI
	STRADE COMUNALI IN PROGETTO		STRADE COMUNALI ESISTENTI
	PISTE CICLABILI IN PROGETTO		PRINCIPALI INTERSEZIONI DI TRAFFICO PRIMARIE E SECONDARIE
	DD DISCARICA DISMESSA		
	SERVIZI EXTRAURBANI		C CIMITERI
			D DEPURATORE
			P POZZI IDROPOTABILI
			S IMPIANTO STOCCAGGIO RIFIUTI SPECIALI
			SE STAZIONE ECOLOGICA

RISPETTI

	RISPETTO STRADALE		AREE DI RISPETTO AL DEPURATORE
	AREE DI RISPETTO CIMITERIALE		POZZI
			AREE DI PROTEZIONE ASSOLUTA 10 m.
			AREE RISPETTO 200 m.

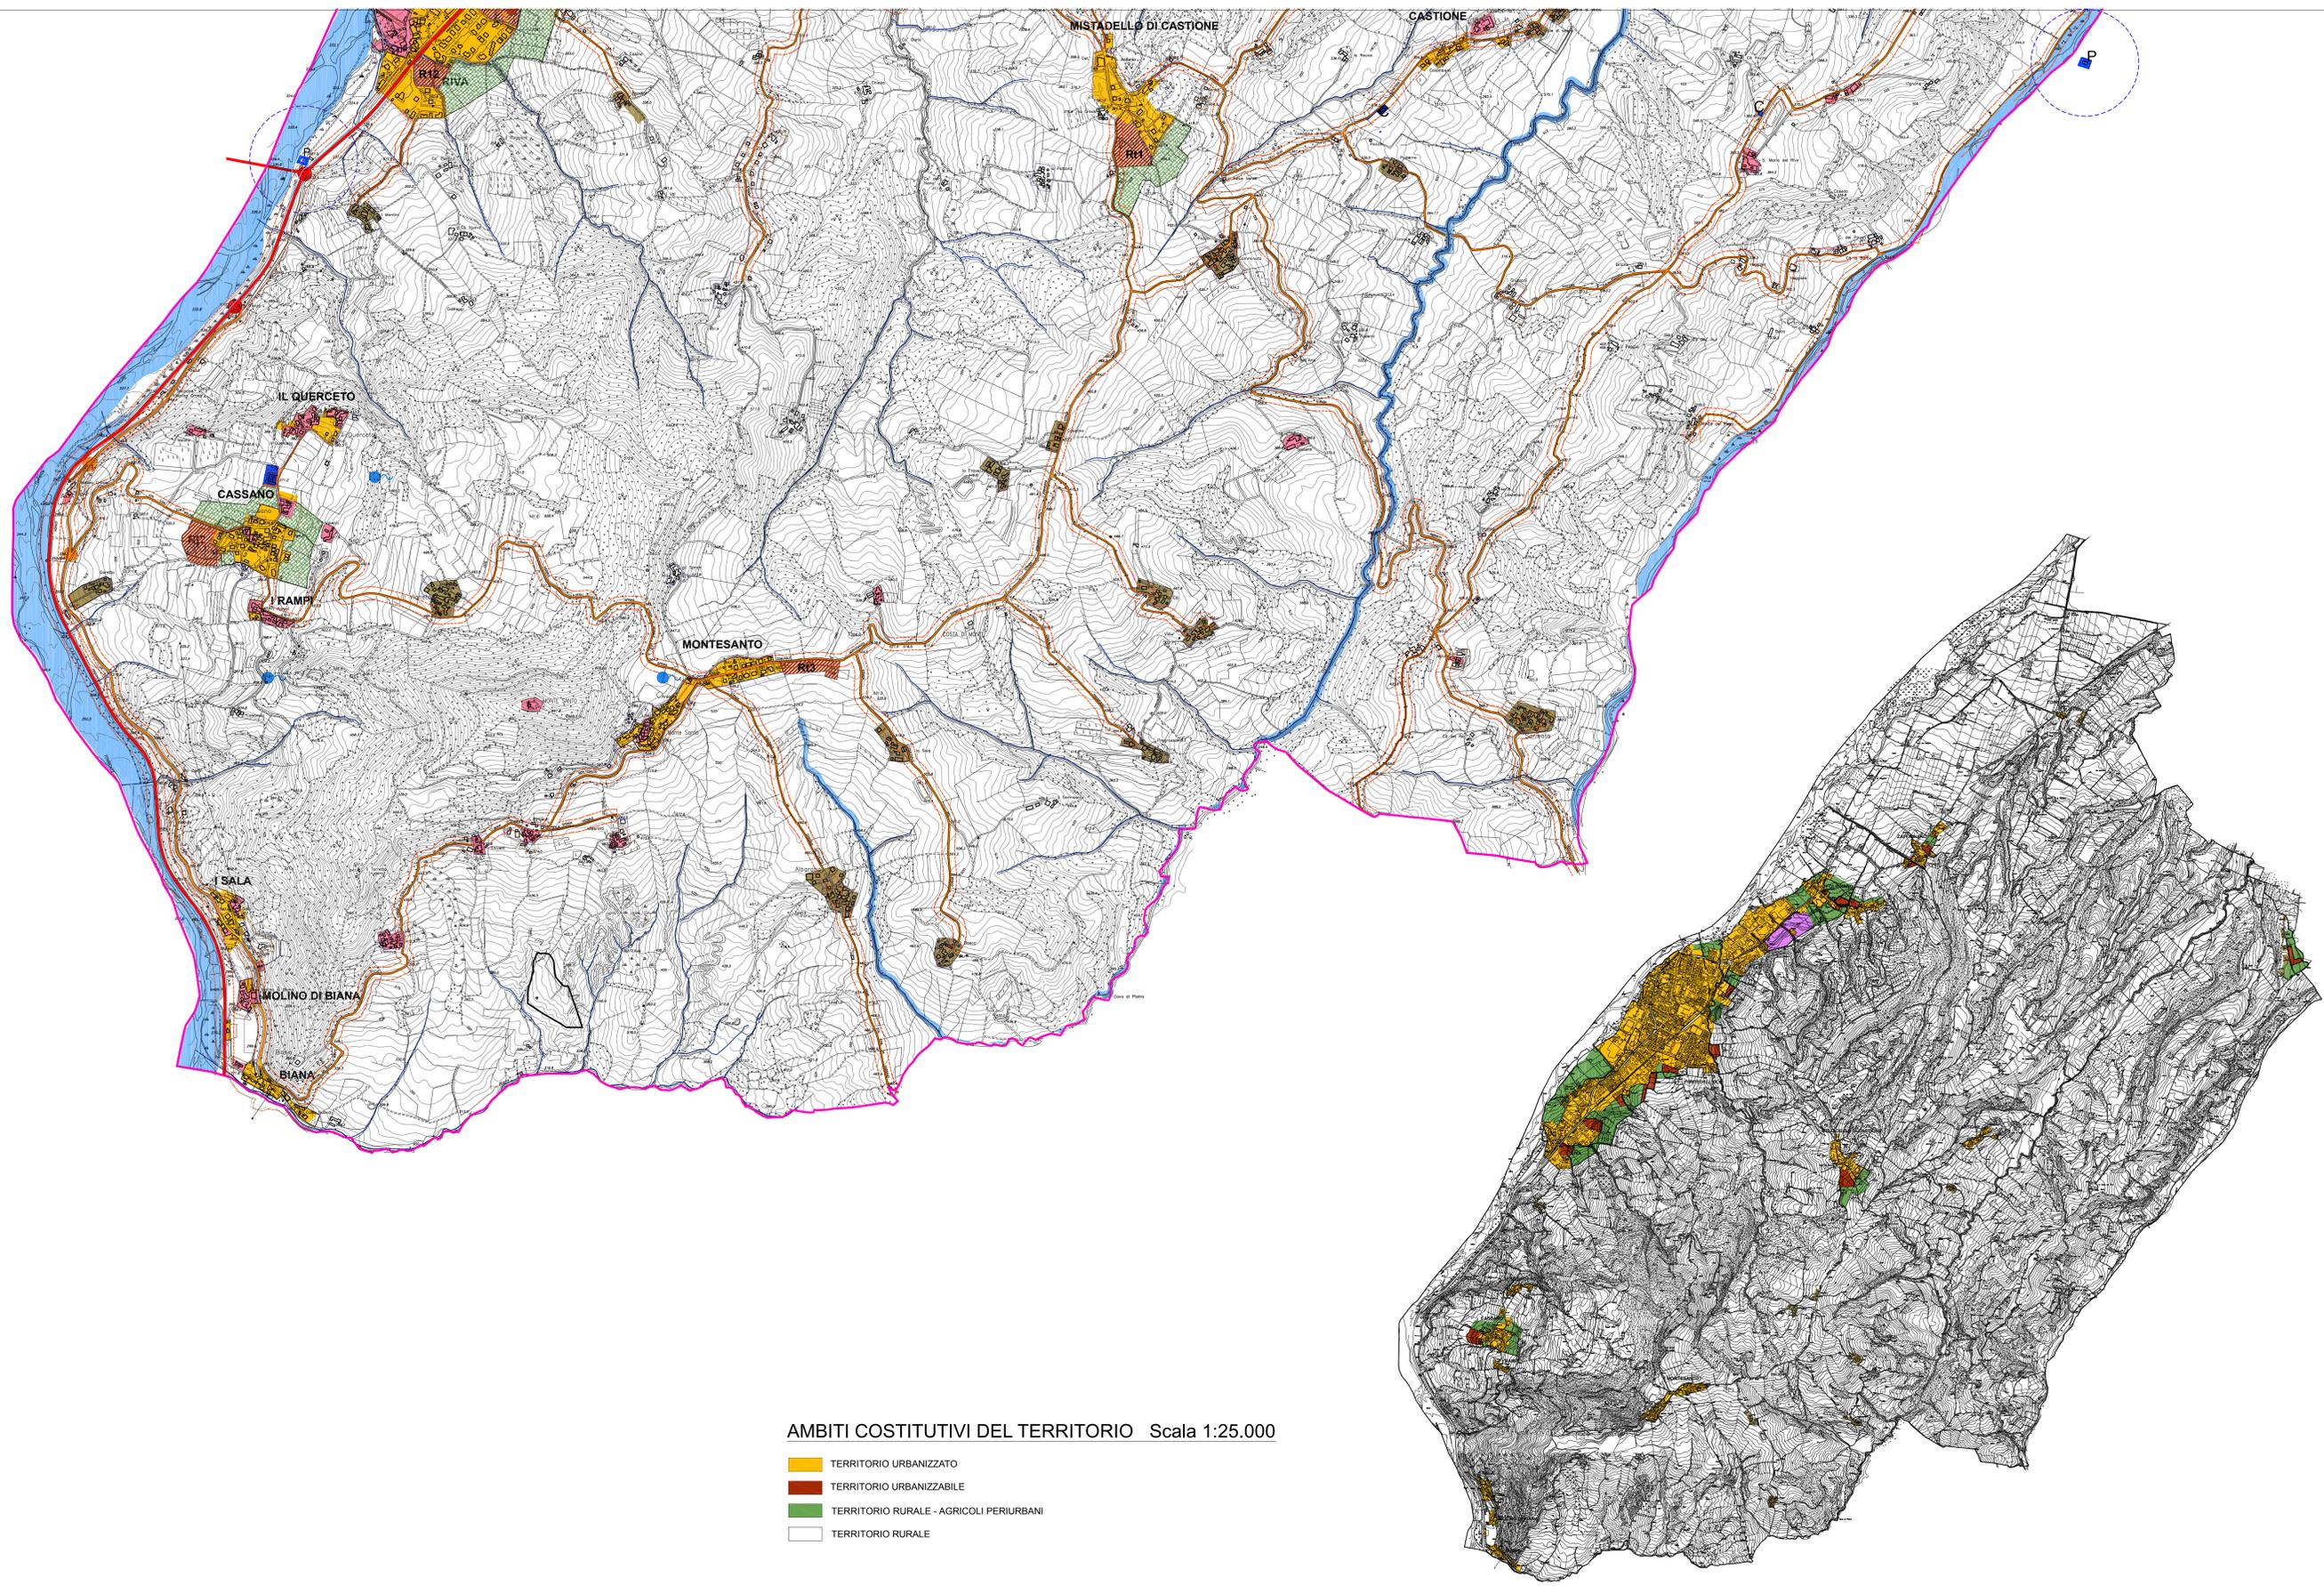

AMBITI COSTITUTIVI DEL TERRITORIO Scala 1:25.000

	TERRITORIO URBANIZZATO
	TERRITORIO URBANIZZABILE
	TERRITORIO RURALE - AGRICOLI PERIURBANI
	TERRITORIO RURALE