

COMUNE DI PONTEDELL'OLIO




RUE

REGOLAMENTO URBANISTICO EDILIZIO
L.R. 24 Marzo 2000 n° 20

Scala 1:2000

REGOLAMENTO URBANISTICO EDILIZIO


RUE - Tavola 02.3

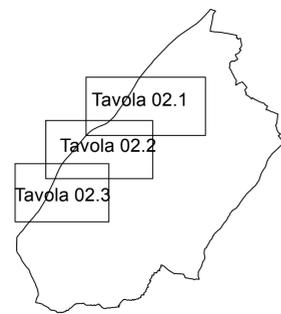

TERRITORIO URBANO PONTEDELL'OLIO RIVA DATA: Dicembre 2021
AGG. :

Il Sindaco
L'Assessore all'urbanistica
Il Segretario Comunale

Ufficio Tecnico Comunale
Arch. Mario Sozzi
Geom. Andrea Bulla
Arch. Marco Gandelli
Il Progettista:
Arch. Alessandro Galluppi
Gruppo di lavoro
Dott.Biol. Giovanna Fontana
Dott.Geol. Emanuele Emani
Arch. Gianluca Bergonzi
Arch. Alessandra Bonomini
Arch. Alessio Benzi

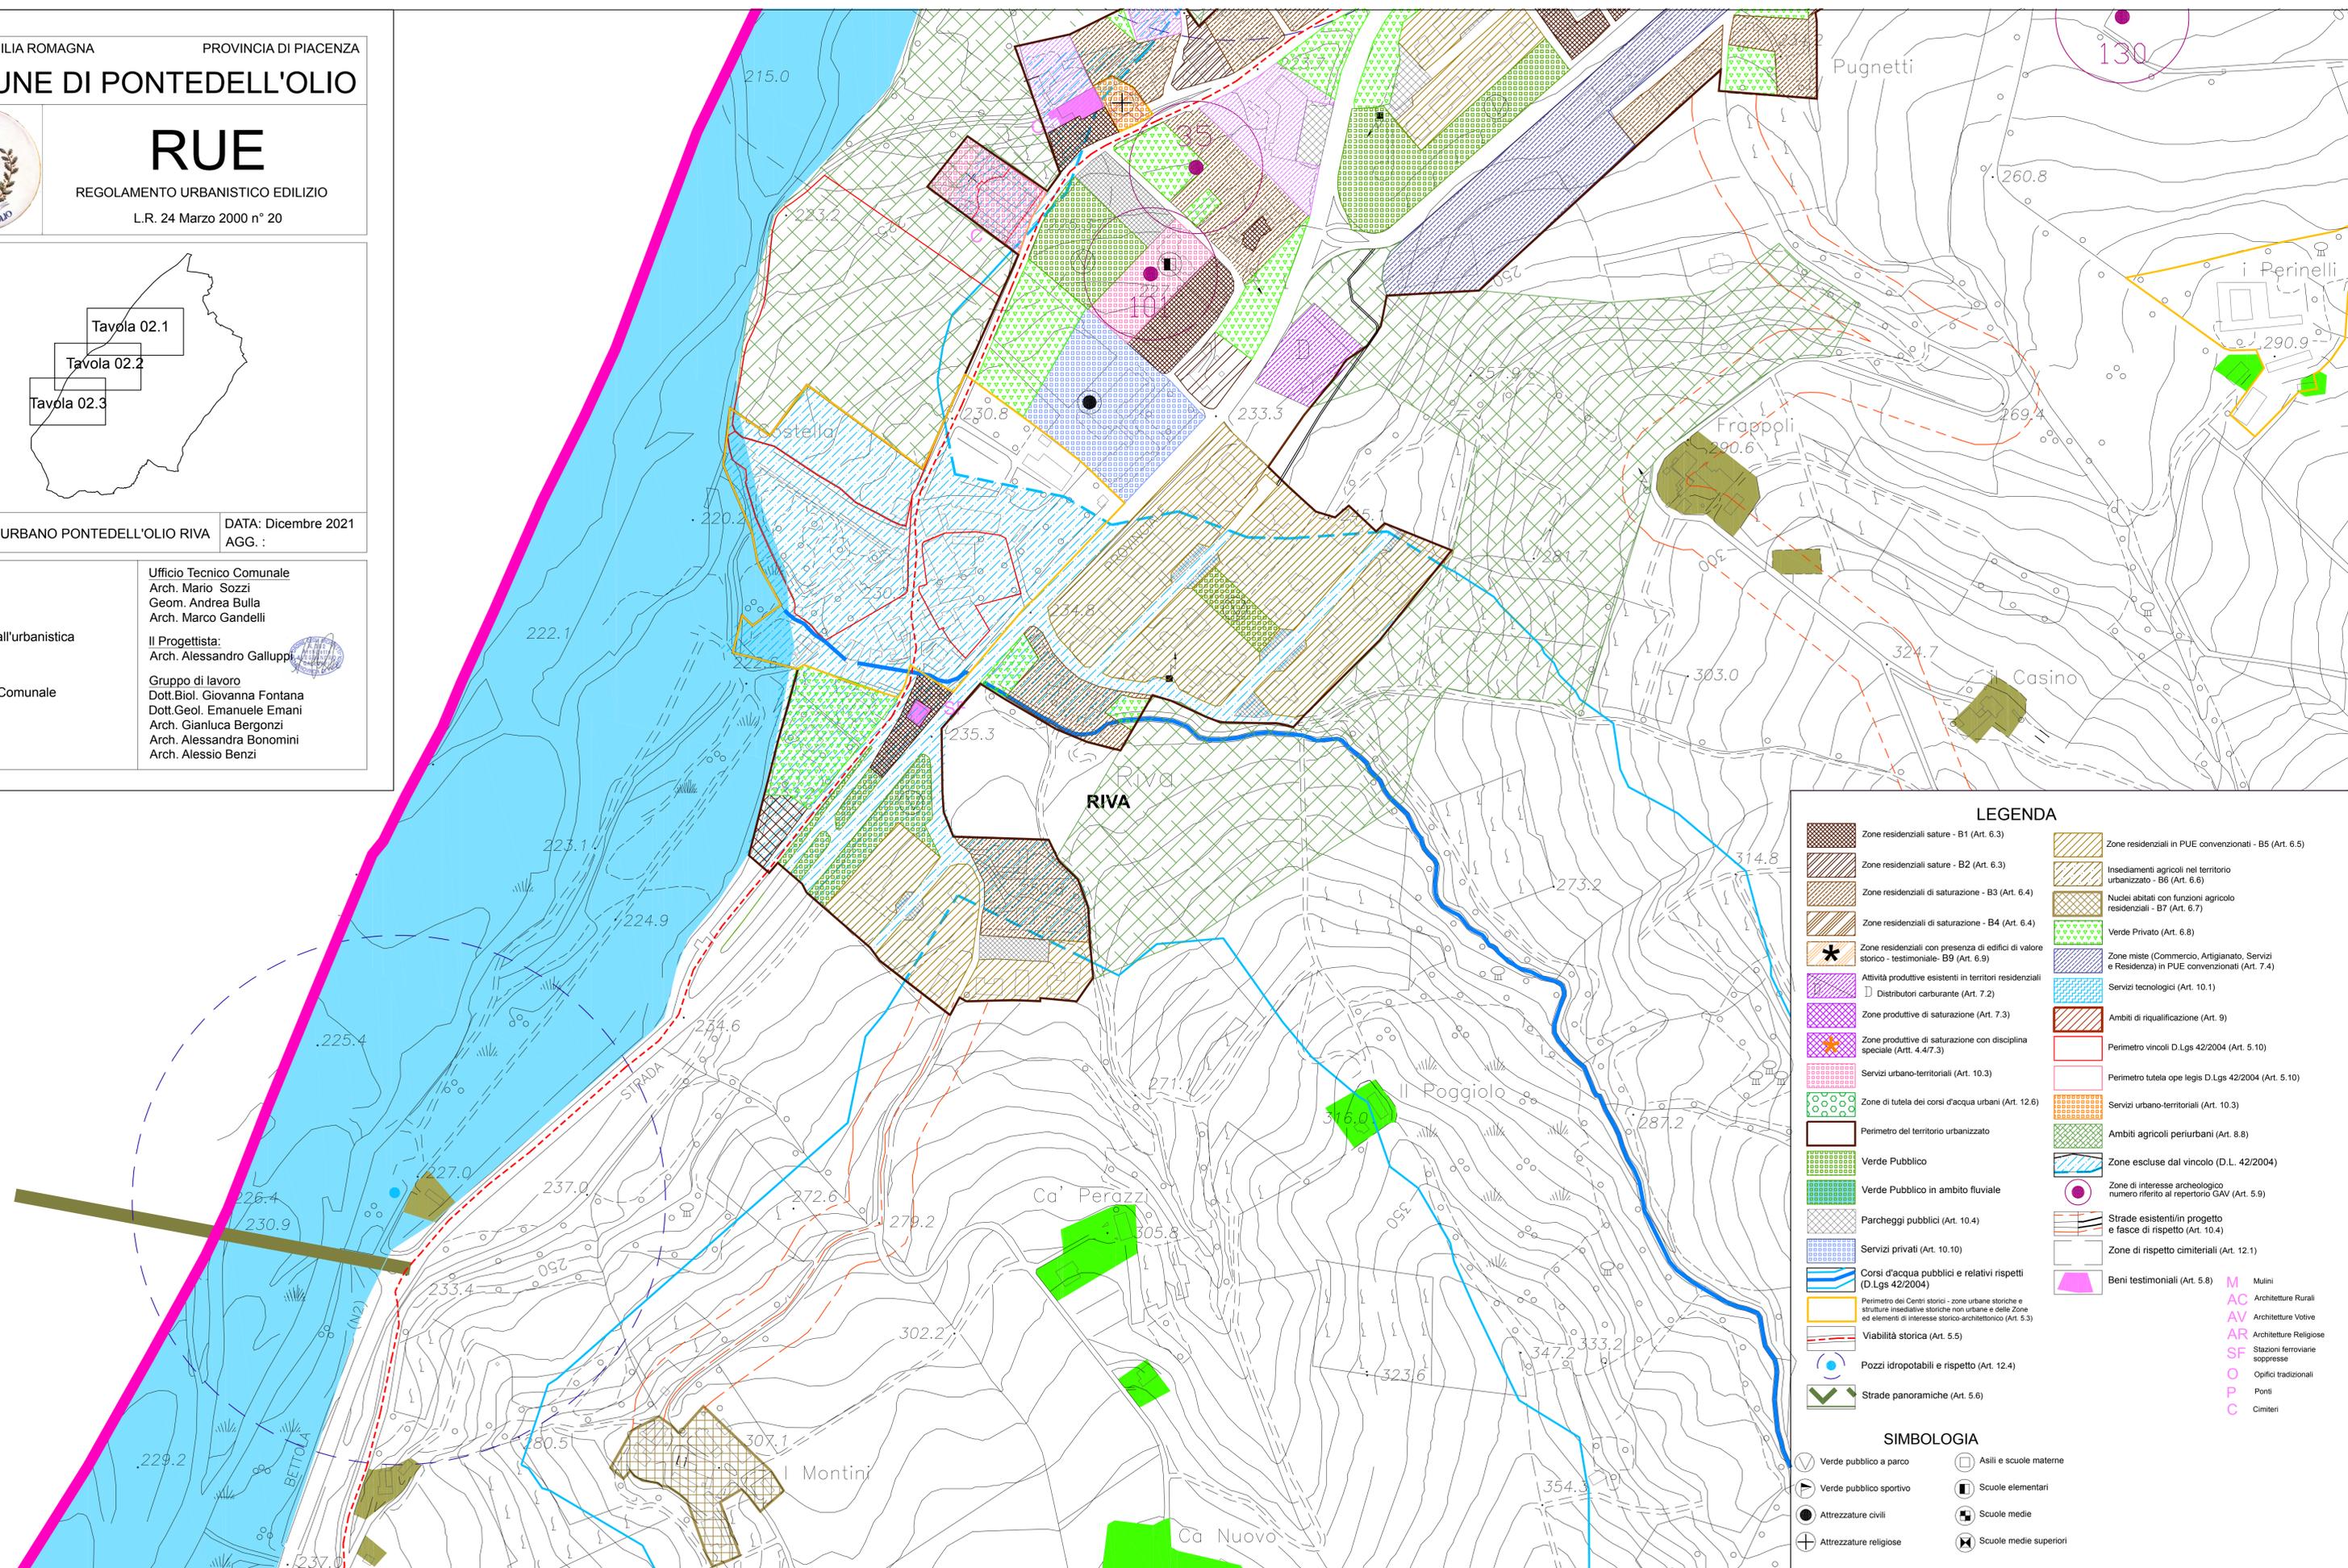

LEGENDA

	Zone residenziali sature - B1 (Art. 6.3)		Zone residenziali in PUE convenzionati - B5 (Art. 6.5)
	Zone residenziali sature - B2 (Art. 6.3)		Insediamenti agricoli nel territorio urbanizzato - B6 (Art. 6.6)
	Zone residenziali di saturazione - B3 (Art. 6.4)		Nuclei abitati con funzioni agricole residenziali - B7 (Art. 6.7)
	Zone residenziali di saturazione - B4 (Art. 6.4)		Verde Privato (Art. 6.8)
	Zone residenziali con presenza di edifici di valore storico - testimoniale- B9 (Art. 6.9)		Zone miste (Commercio, Artigianato, Servizi e Residenza) in PUE convenzionati (Art. 7.4)
	Attività produttive esistenti in territori residenziali Distributori carburante (Art. 7.2)		Servizi tecnologici (Art. 10.1)
	Zone produttive di saturazione (Art. 7.3)		Ambiti di riqualificazione (Art. 9)
	Zone produttive di saturazione con disciplina speciale (Artt. 4.4/7.3)		Perimetro vincoli D.Lgs 42/2004 (Art. 5.10)
	Servizi urbano-territoriali (Art. 10.3)		Perimetro tutela ope legis D.Lgs 42/2004 (Art. 5.10)
	Zone di tutela dei corsi d'acqua urbani (Art. 12.6)		Servizi urbano-territoriali (Art. 10.3)
	Perimetro del territorio urbanizzato		Ambiti agricoli periurbani (Art. 8.8)
	Verde Pubblico		Zone escluse dal vincolo (D.L. 42/2004)
	Verde Pubblico in ambito fluviale		Zone di interesse archeologico numero riferito al repertorio GAV (Art. 5.9)
	Parcheggi pubblici (Art. 10.4)		Strade esistenti/in progetto e fasce di rispetto (Art. 10.4)
	Servizi privati (Art. 10.10)		Zone di rispetto cimiteriali (Art. 12.1)
	Corsi d'acqua pubblici e relativi rispetti (D.Lgs 42/2004)		Beni testimoniali (Art. 5.8)
	Perimetro dei Centri storici - zone urbane storiche e strutture inedificative storiche non urbane e delle Zone ed elementi di interesse storico-architettonico (Art. 5.3)		Mulini
	Viabilità storica (Art. 5.5)		Architetture Rurali
	Pozzi idropotabili e rispetto (Art. 12.4)		Architetture Votive
	Strade panoramiche (Art. 5.6)		Architetture Religiose
			Stazioni ferroviarie sopresse
			Opifici tradizionali
			Ponti
			Cimiteri

SIMBOLOGIA

	Verde pubblico a parco		Asili e scuole materne
	Verde pubblico sportivo		Scuole elementari
	Attrezzature civili		Scuole medie
	Attrezzature religiose		Scuole medie superiori