




PLANIMETRIA GENERALE CON  
INDIVIDUAZIONE DELLE RETI ESISTENTI DI  
PROGETTO: RETE ACQUE DOMESTICHE



PLANIMETRIA GENERALE CON  
INDIVIDUAZIONE DELLE RETI ESISTENTI DI  
PROGETTO: RETE ACQUE DI PRIMA PIOGGIA

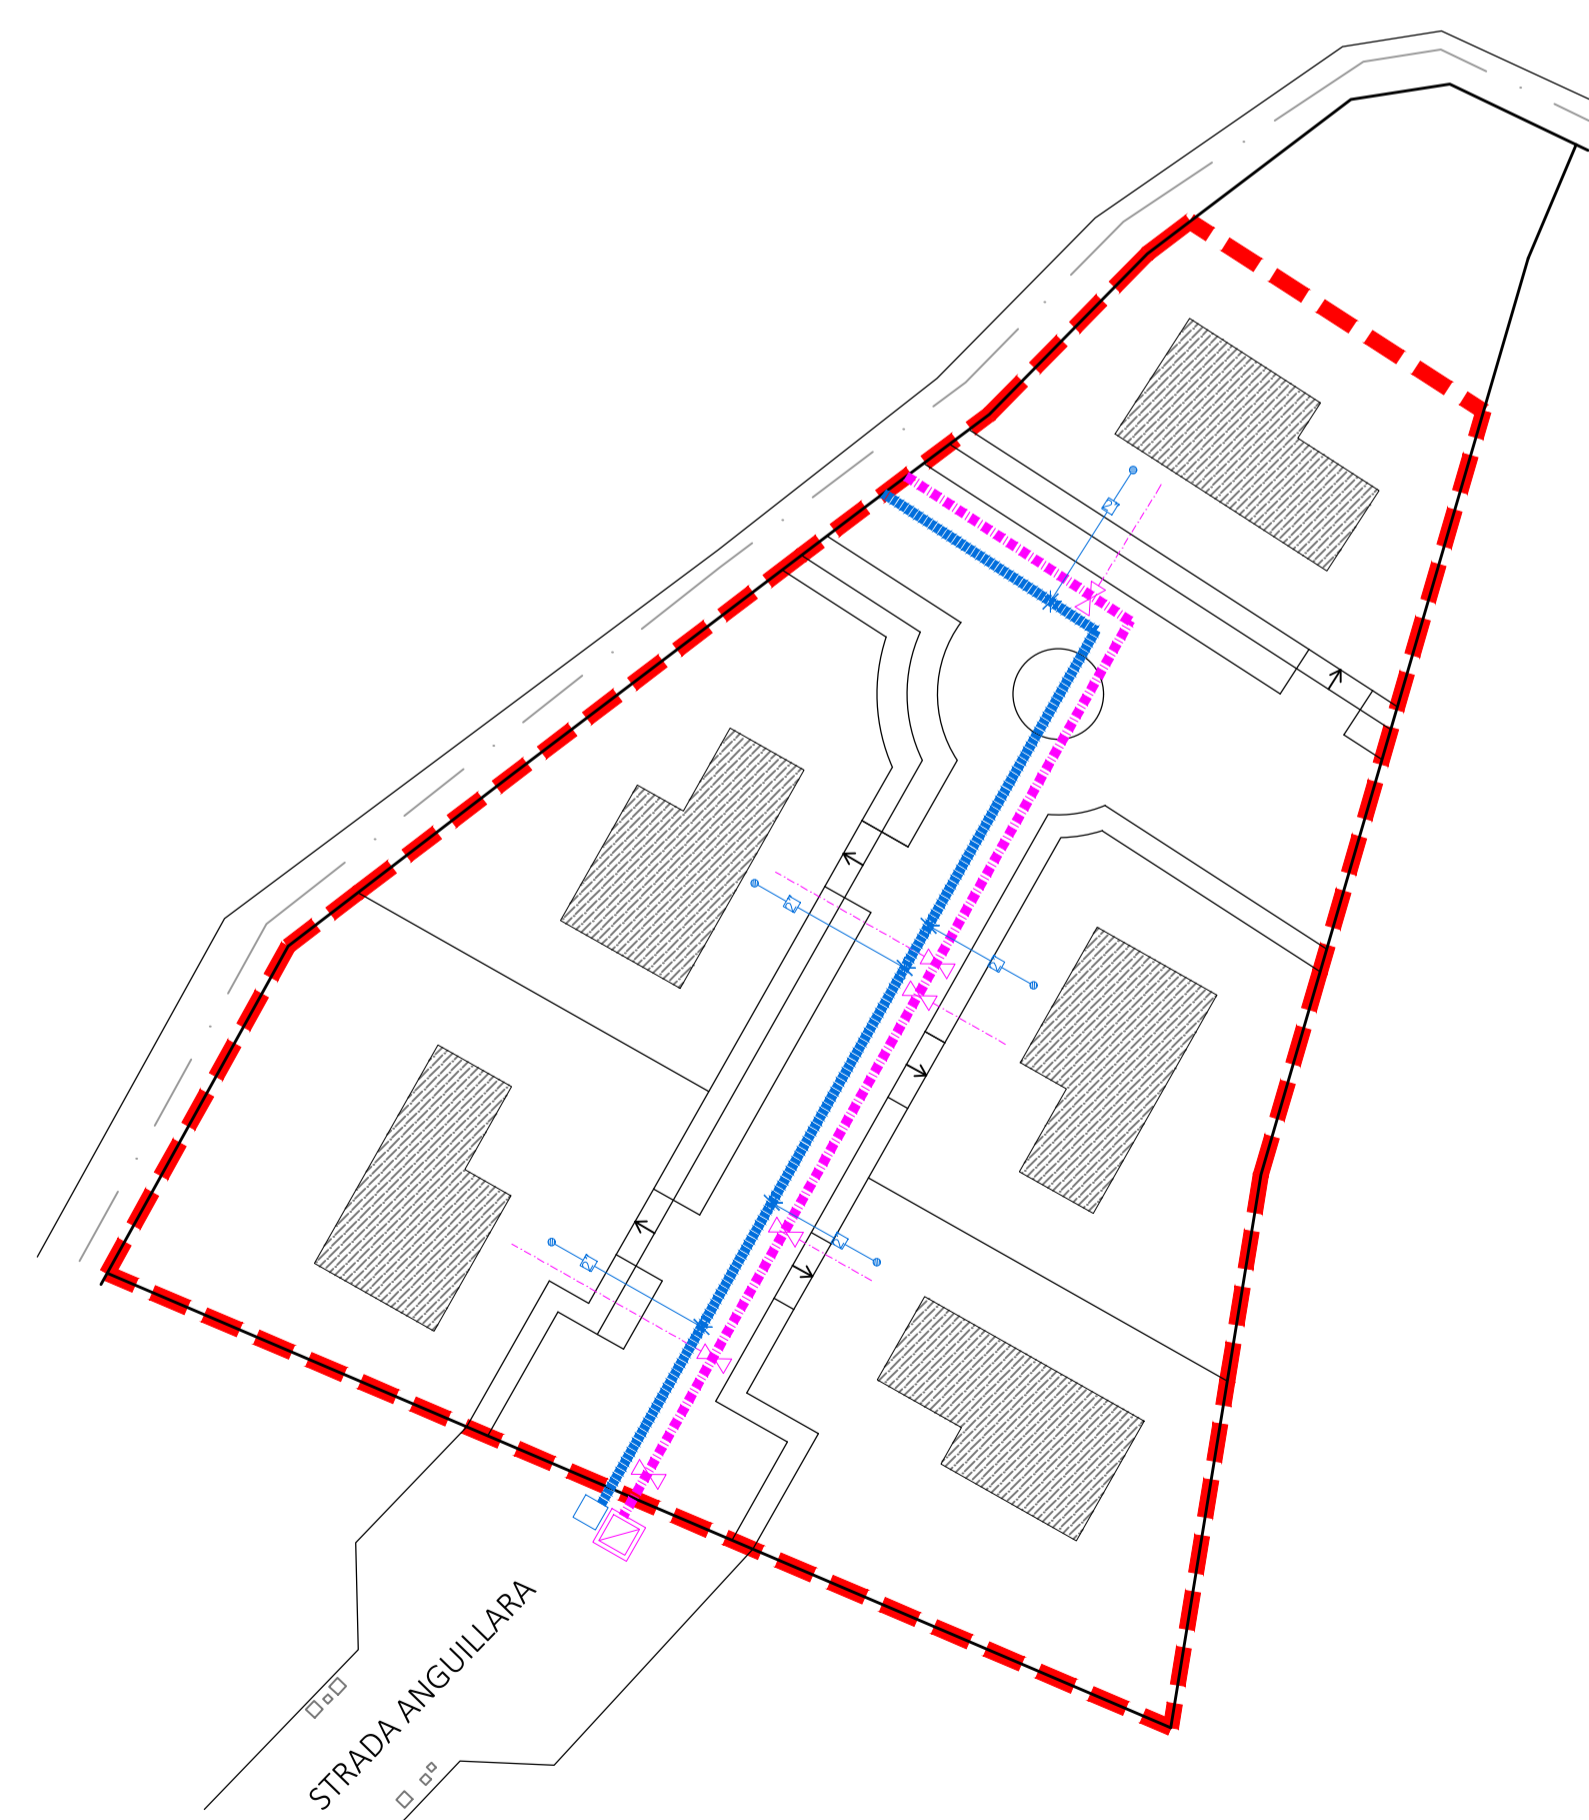

PLANIMETRIA GENERALE CON  
INDIVIDUAZIONE DELLE RETI ESISTENTI DI  
PROGETTO: RETE ACQUEDOTTO E GAS



PLANIMETRIA GENERALE CON  
INDIVIDUAZIONE DELLE RETI ESISTENTI DI  
PROGETTO: RETE ELETTRICA E TELEFONICA

LEGENDA			
---	CONDOTTA ACQUE DOMESTICHE	---	RETE ESISTENTE GAS
---	CONDOTTA DI ALLACCIO AI LOTTI	---	RETE GAS IN PROGETTO
---	CONDOTTA ACQUE DOMESTICHE ESISTENTE	---	DERIVAZIONI UTENZE
□	POZZETTO ISPEZIONE	⊗	VALVOLA DI SICUREZZA CHIUSURA GAS
○	ALLACCIO ALLA RETE PRIVATA	□	POZZETTO DI MANOVRA
---	CONDOTTA ACQUE BIANCHE	---	GIUNTO DIELETTICO E ALLACCIO RETE ESISTENTE
---	CONDOTTA DI ALLACCIO AI LOTTI	---	RETE ELETTRICA ESISTENTE
---	CONDOTTA ACQUE BIANCHE ESISTENTI	---	RETE ELETTRICA IN PROGETTO
---	CANALE IN TERRA A PELO LIBERO	---	DIRAMAZIONI
□	CADITOIE	□	POZZETTO DIM. 60X60 CM
□	POZZETTO ISPEZIONE	---	RETE TELEFONICA ESISTENTE
□	POZZETTO CON SARACINESCA	---	RETE TELEFONICA DI PROGETTO
○	ALLACCIO ALLA RETE PRIVATA	---	DERIVAZIONI UTENZE
---	RETE ACQUEDOTTO	□	POZZETTO DIM. 60X60 CM
---	TUBO ACQUEDOTTO DI PROGETTO IN PEAD de 110	□	POZZETTO DIM. 80X120X80 CM
⊗	ALLACCIO PER UTENZA CON CONTATORE	---	RETE ENEL ESISTENTE
⊗	IDRANTE SOTTOSUOLO	---	RETE DI COLLEGAMENTO
⊗	VALVOLA DI SICUREZZA CHIUSURA ACQUA	---	RETE ILLUMINAZIONE PUBBLICA DI PROGETTO
⊗	ALLACCIO PER RETI INNAFFIO CON CONTATORE	□	PUNTO LUCE COMPRENSIVO DI POZZETTO



PLANIMETRIA GENERALE CON  
INDIVIDUAZIONE DELLE RETI ESISTENTI DI  
PROGETTO: RETE ILLUMINAZIONE PUBBLICA



ESEMPIO CORPO  
ILLUMINANTE A LED TIPO LED  
40 W INFINITY STREET PHILIPS  
XITANIUM REGOLABILE

**COMUNE DI PONTE DELL'OLIO**  
Provincia di Piacenza

via Vittorio Veneto n. 147 -  
29028 Ponte dell'Olio (PC)

Accordo operativo ai sensi degli artt. 4 - 38  
L.R. 24/2017 - relativamente a parte  
dell'Ambito R11

Progettista:  
**ARCHITETTO PAOLA GALVANI**  
COLLABORATORE: DOTT. ING. ENRICA GALLI

via Duca degli Abruzzi 12/c  
29122 - Piacenza (PC)  
office : 0523.606500  
fax : 0523.698161  
mail : arch.paolagalvani@gmail.com  
pec: paola.galvani@archiworldpec.it

Committente:  
SIG. CARINI ROBERTO

Argomenti della tavola:  
**PLANIMETRIA GENERALE CON INDICAZIONI DI:  
RETE DI SERVIZI ESISTENTI E DI PROGETTO**

tavola n°: 7	scala : 1: 500	data : GENNAIO 2023
--------------	----------------	---------------------