

COMUNE DI PONTEDELL'OLIO


PSC

PIANO STRUTTURALE COMUNALE
L.R. 24 Marzo 2000 n° 20

Scala 1:10.000

PIANO STRUTTURALE COMUNALE

PSC - Tavola 04.2

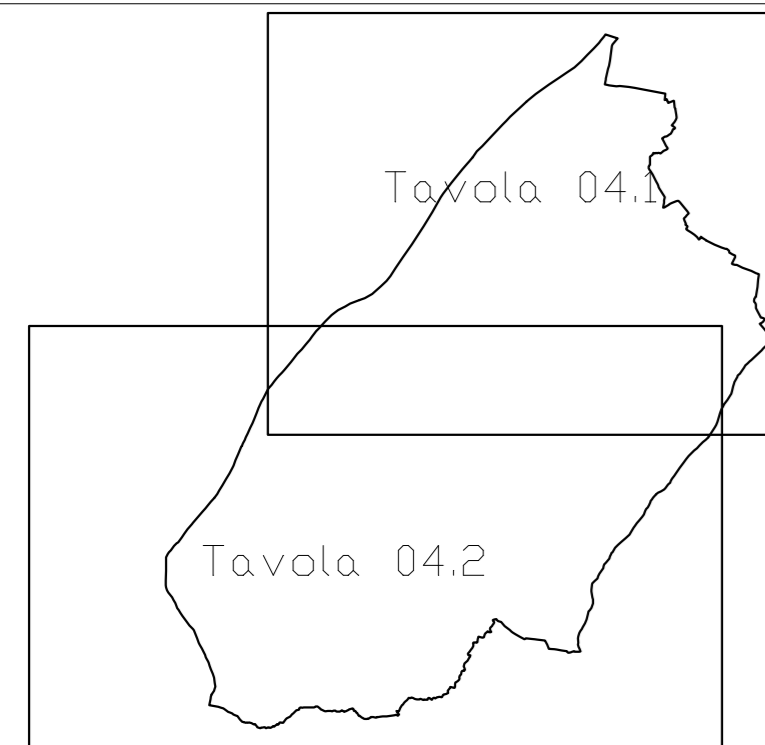

PROGETTO DEL TERRITORIO COMUNALE
IL SISTEMA INSEDIATIVO STORICO

Il Sindaco	Ufficio Tecnico Comunale Arch. Mario Sozzi Geom. Andrea Bulla Arch. Marco Gandelli
L'Assessore all'urbanistica	Il Progettista: Arch. Alessandro Galluppi
Il Segretario Comunale	Gruppo di lavoro Dott.Biol. Giovanna Fontana Dott.Geol. Emanuele Emami Arch. Gianluca Bergonzi Arch. Alessandra Bonomini Arch. Alessio Benzi

AGGIORNAMENTO NOVEMBRE 2021

LEGENDA

- Territorio comunale
- Perimetro del territorio urbanizzato
- Perimetro dei nuclei abitati
- A.n°** Centri storici - zone urbane storiche e strutture insediative storiche non urbane
- zone ed elementi di interesse storico-architettonico
- P** Parzialmente alterato
- A** Alterato
- Beni testimoniali
- M** Mulini
- AC** Architetture Rurali
- AV** Architetture Votive
- AR** Architetture Religiose
- SF** Stazioni ferroviarie soppresse
- O** Opifici tradizionali
- P** Ponti
- C** Cimiteri
- Tessuto agglomerato principale
- Tessuto agglomerato
- Nuclei principali
- Nuclei secondari
- Viabilità Storica
- Viabilità Panoramica ed orientamento visuale
- Strutture esistenti turistico sportive per il tempo libero
- Zone di interesse archeologico numero riferito al repertorio GAV

- AMBITI COSTITUTIVI DEL TERRITORIO CONSOLIDATO
- PERIMETRO DEL TERRITORIO COMUNALE
 - PERIMETRO AMBITI CONSOLIDATI CAPOLUOGO E FRAZIONI
 - PERIMETRO AMBITI CONSOLIDATI NUCLEI
 - PERIMETRO AMBITI CONSOLIDATI NUCLEI TURISTICO RICREATIVI
 - AMBITI DA RIQUALIFICARE (POSSIBILE RECUPERO DI AREE INDUSTRIALI)

- AMBITI PER POSSIBILI NUOVI INSEDIAMENTI
- AMBITI DI SVILUPPO RESIDENZIALE
 - AMBITI DI SVILUPPO TURISTICO RESIDENZIALE
 - AMBITI PER ESPANSIONE DELLE ATTIVITA' PRODUTTIVE
 - STRADE PROVINCIALI IN PROGETTO
 - STRADE COMUNALI IN PROGETTO
 - PISTE CICLABILI IN PROGETTO

