



COMUNE DI PONTE DELL'OLIO
Provincia di Piacenza

via Vittorio Veneto n. 147 -
29028 Ponte dell'Olio (PC)

Accordo operativo ai sensi degli artt. 4 - 38
L.R. 24/2017 - relativamente a parte
dell'Ambito R11

Progettista:

ARCHITETTO PAOLA GALVANI
COLLABORATORE: DOTT. ING. ENRICA GALLI

via Duca degli Abruzzi 12/c
29122 - Piacenza (PC)
office : 0523.606500
fax : 0523.698161
mail : arch.paolagalvani@gmail.com
pec: paola.galvani@archiworldpec.it

Committente:

SIG. CARINI ROBERTO


Argomenti della tavola:

PLANIMETRIA DI PROGETTO - SEZIONI
AMBIENTALI STATO DI PROGETTO E RAFFRONTO


tavola n°: 4 scala : 1: 500 - 1:250 data : GENNAIO 2023




RILIEVO PLANOALTIMETRICO -
STATO DI FATTO - scala 1:250

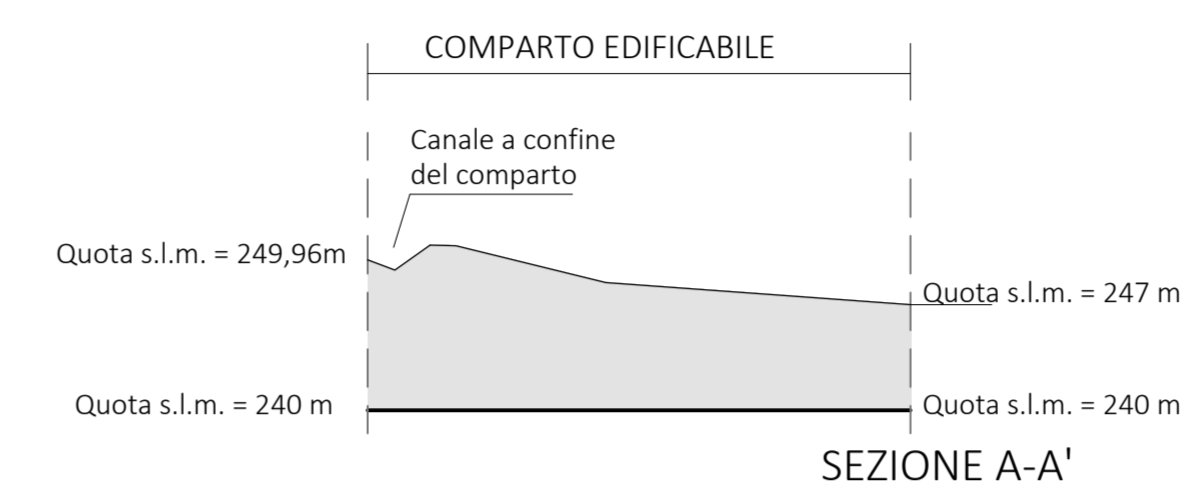


SEZIONE A-A'

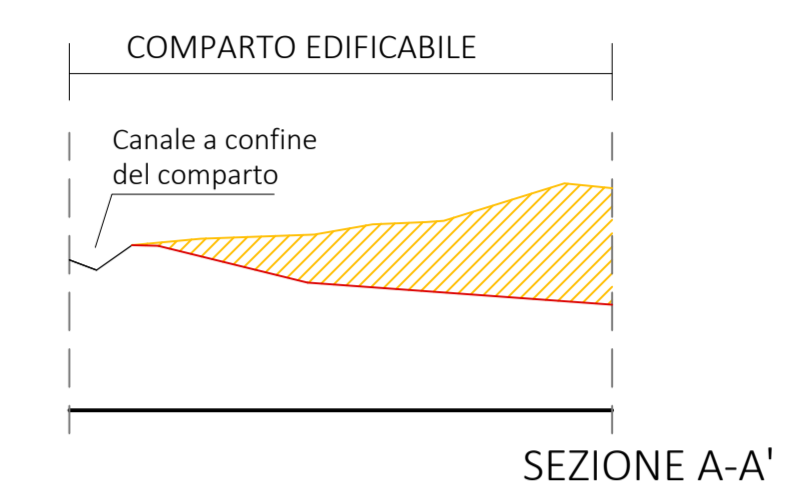


SEZIONE A-A'

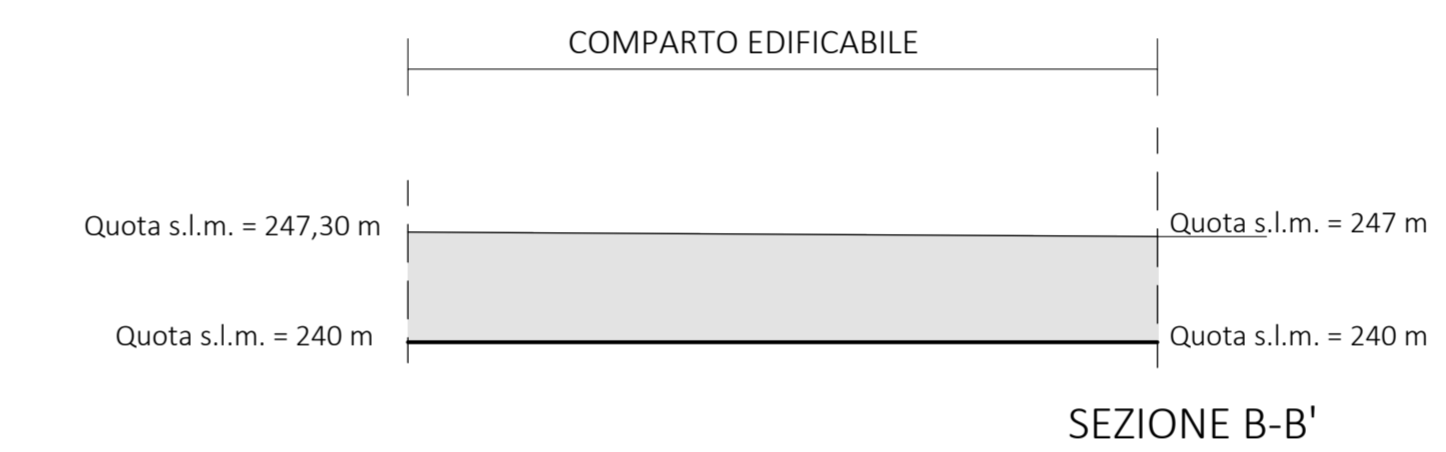


SEZIONE B-B'

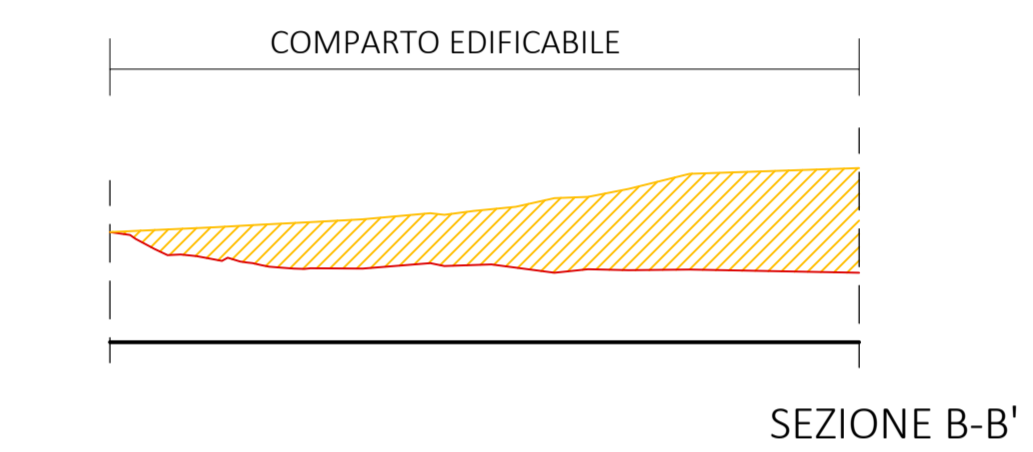


SEZIONE B-B'

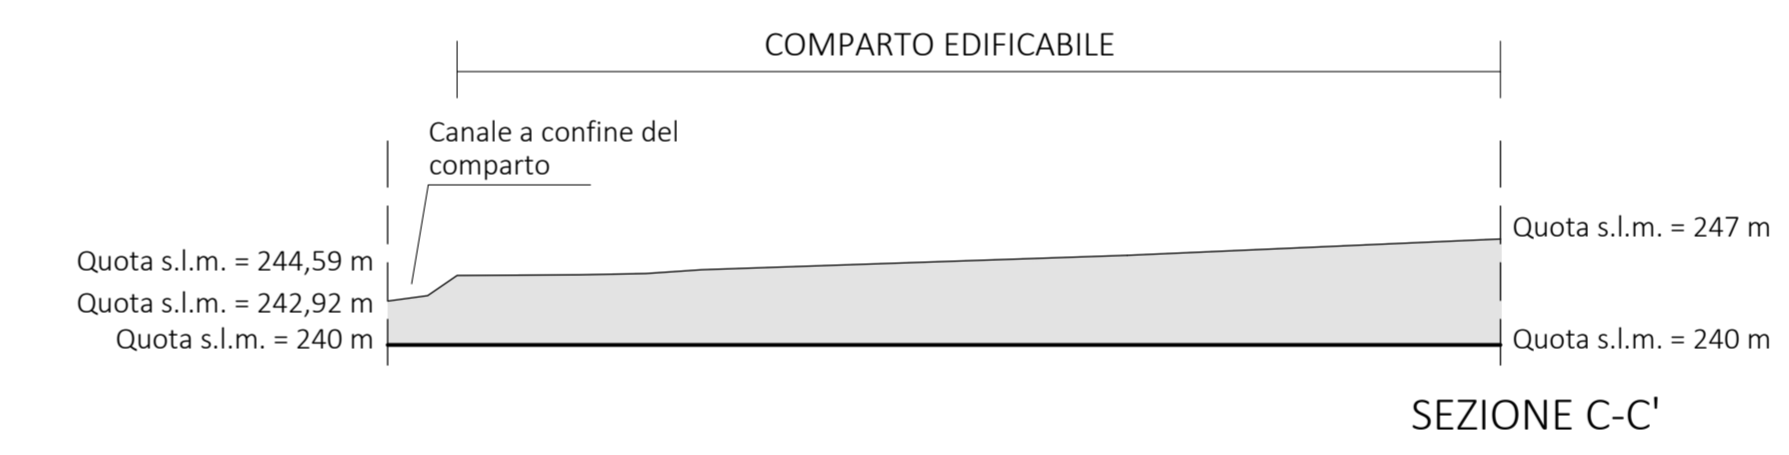


SEZIONE C-C'

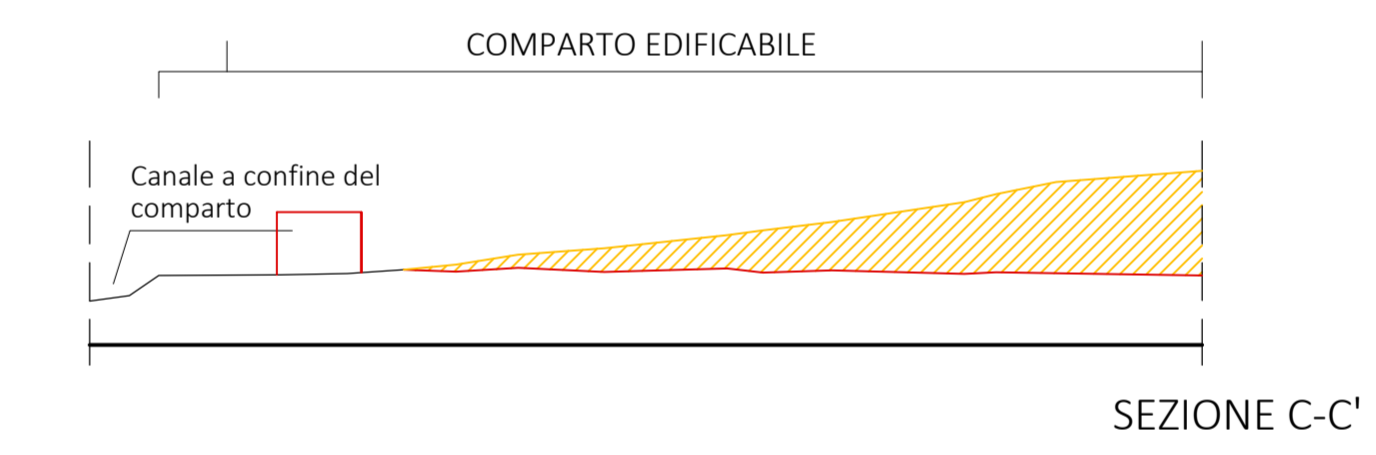


SEZIONE C-C'

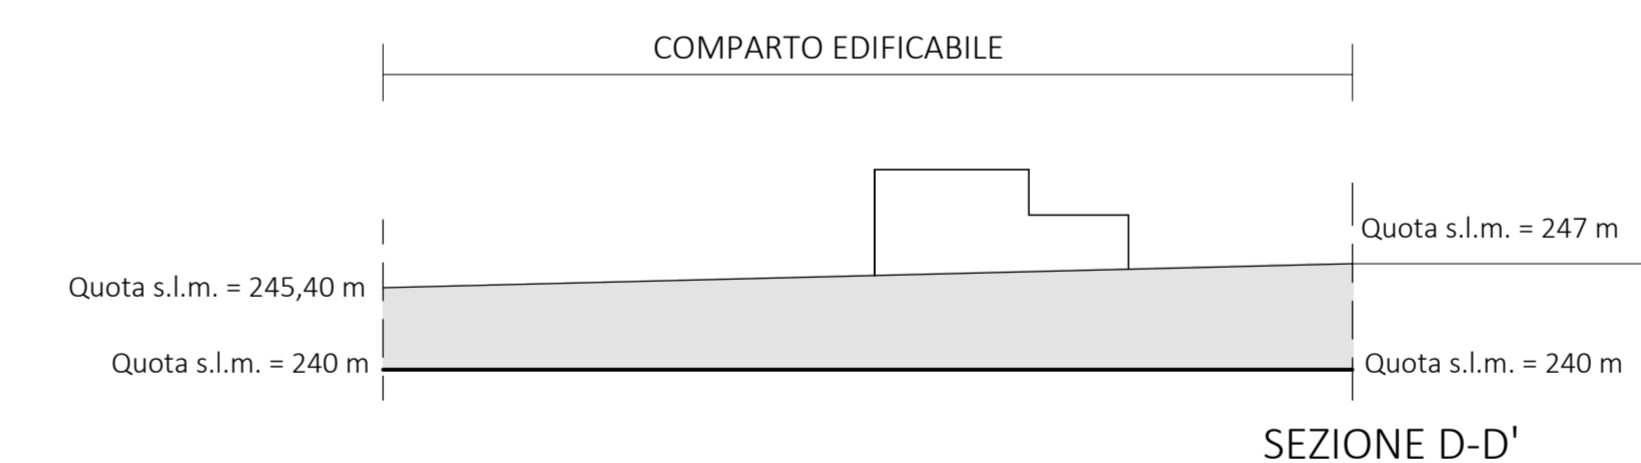


SEZIONE D-D'

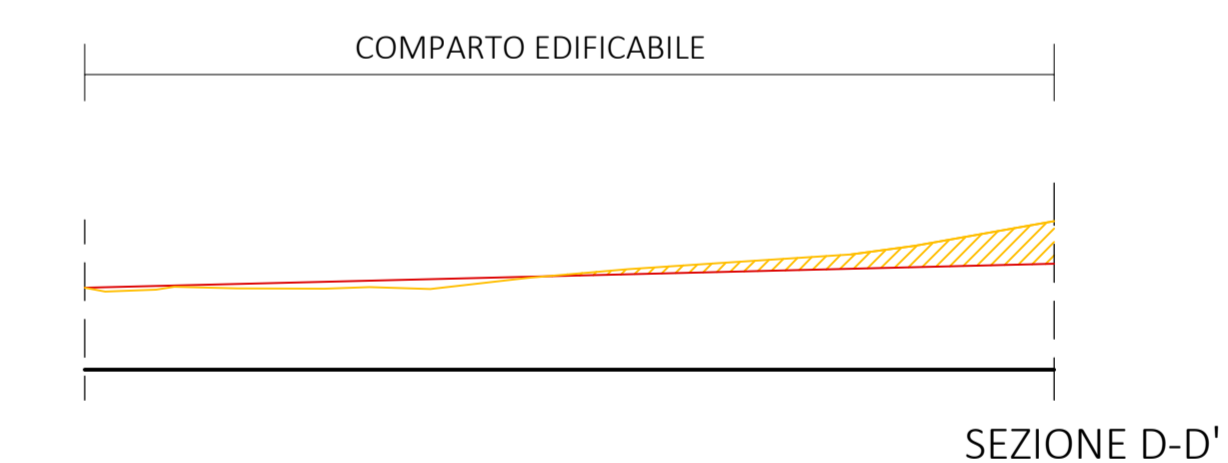

SEZIONE D-D'

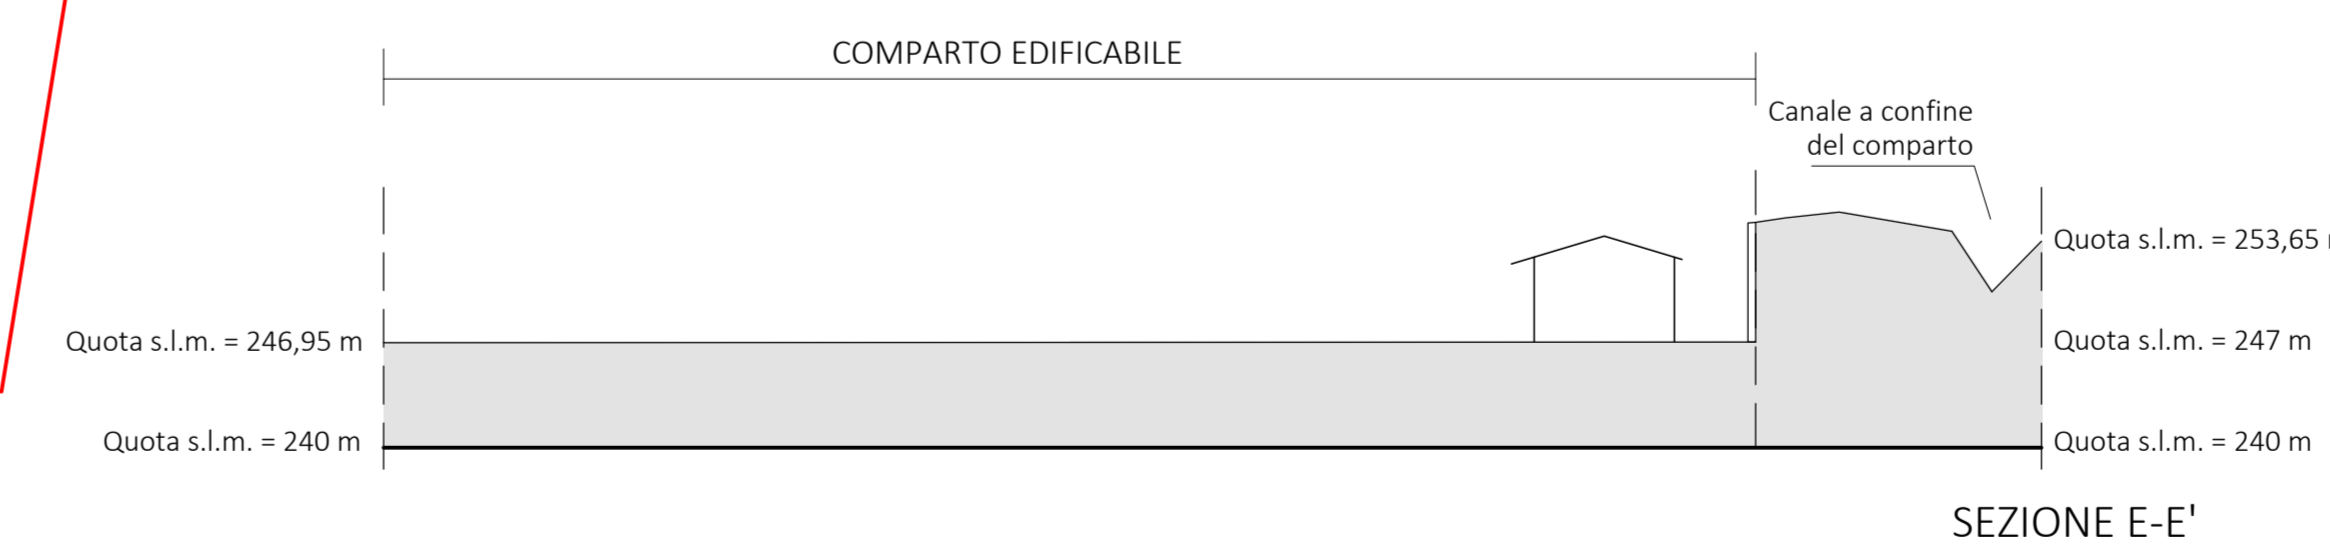

SEZIONE E-E'

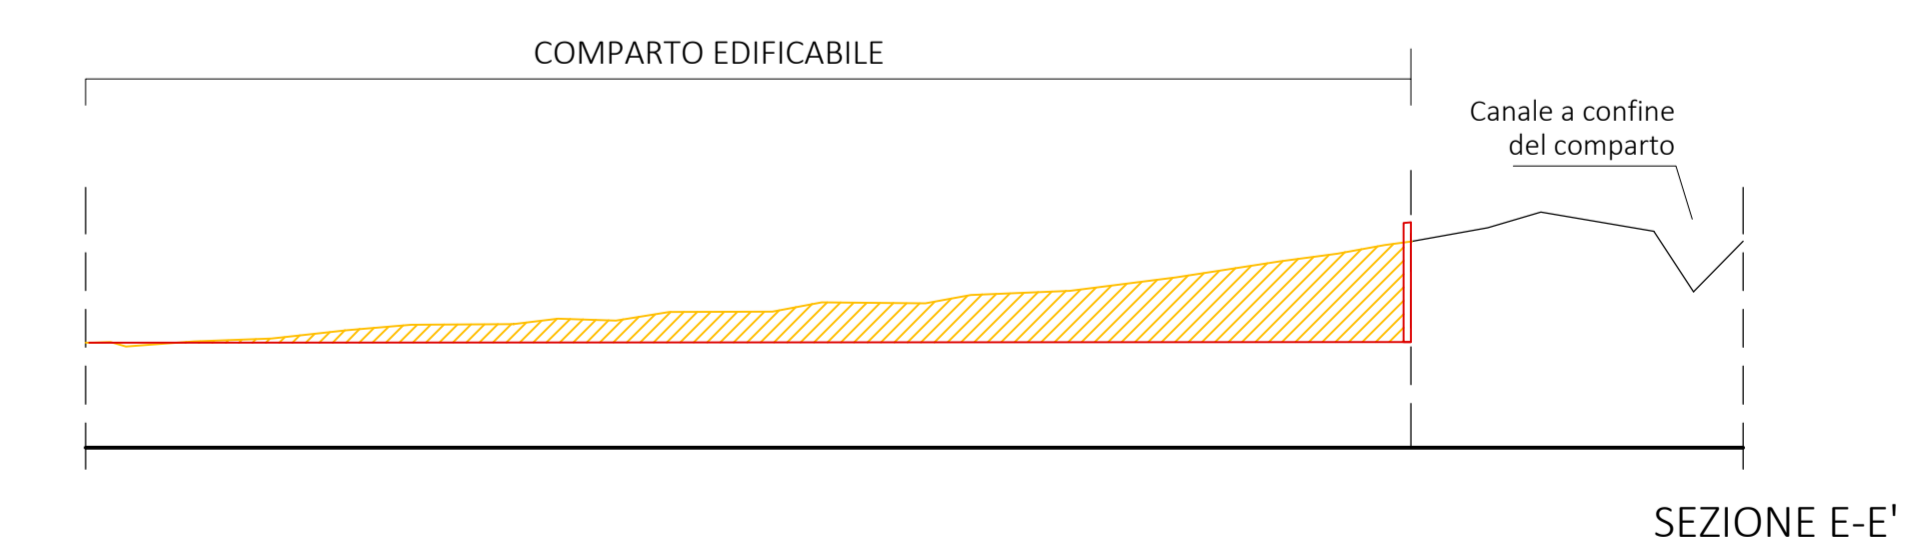

SEZIONE E-E'

SEZIONI AMBIENTALI -
STATO DI PROGETTO - scala 1:500

SEZIONI AMBIENTALI -
RAFFRONTO - scala 1:500