**Spazio riservato al comune**

## COMUNE DI PONTE DELL'OLIO (PC)

Strada per "Santa Maria del Rivo"

**TAVOLA n. 3**

**- Schema Fognario**

Planimetrie .

**OGGETTO:**

***Manifestazioni di Interesse*** *" all'immediata attuazione di parti delle previsioni di Piano Strutturale Comunale - P.S.C. da attuarsi mediante accordi operativi . Ambito di Espansione denominato : Ambiti di sviluppo residenziale / turistico residenziale - "Rt5 Ronco" .*

***I RICHIEDENTI :***

***IL TECNICO :***

***geom. FRANCHI FILIPPO***
***ing. PALLADINI ANTONIO***

***DATA : 24 - 07 - 2023***

***SCALA : 1 : 100***

## *Planimetria Generale - Schema Fognario*

***scala 1:500***

*LEGENDA*
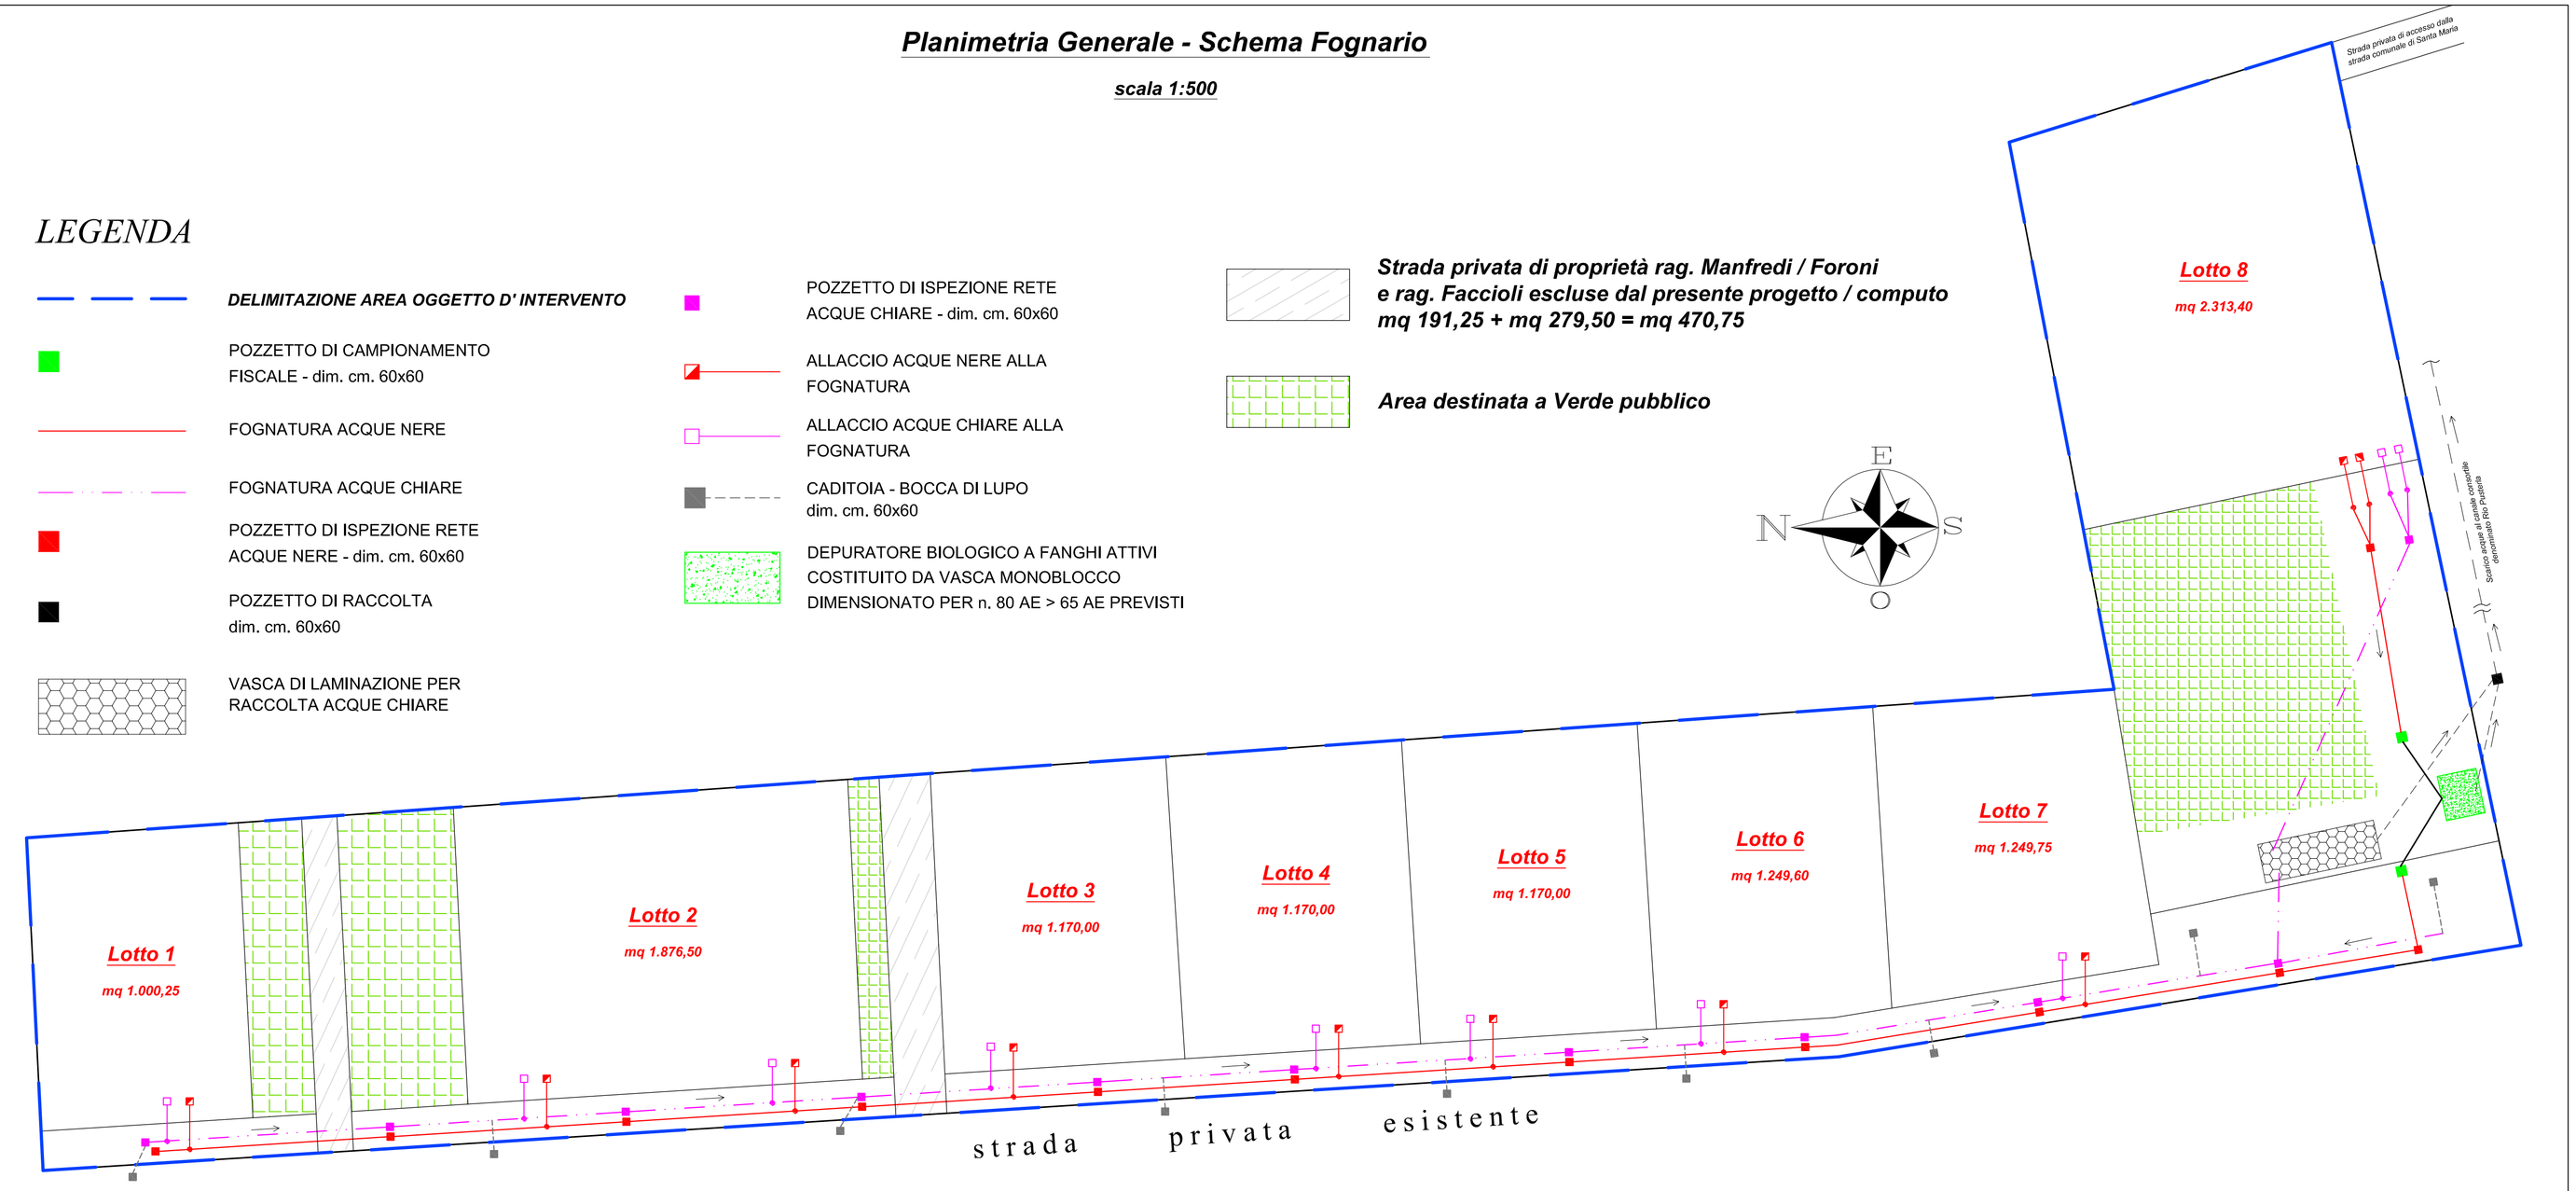
- ***DELIMITAZIONE AREA OGGETTO D' INTERVENTO***
- POZZETTO DI CAMPIONAMENTO FISCALE - dim. cm. 60x60
- FOGNATURA ACQUE NERE
- FOGNATURA ACQUE CHIARE
- POZZETTO DI ISPEZIONE RETE ACQUE NERE - dim. cm. 60x60
- POZZETTO DI RACCOLTA dim. cm. 60x60
- VASCA DI LAMINAZIONE PER RACCOLTA ACQUE CHIARE
- POZZETTO DI ISPEZIONE RETE ACQUE CHIARE - dim. cm. 60x60
- ALLACCIO ACQUE NERE ALLA FOGNATURA
- ALLACCIO ACQUE CHIARE ALLA FOGNATURA
- CADITOIA - BOCCA DI LUPO dim. cm. 60x60
- DEPURATORE BIOLOGICO A FANGHI ATTIVI COSTITUITO DA VASCA MONOBLOCCO DIMENSIONATO PER n. 80 AE > 65 AE PREVISTI
- ***Strada privata di proprietà rag. Manfredi / Foroni e rag. Faccioli escluse dal presente progetto / computo mq 191,25 + mq 279,50 = mq 470,75***
- ***Area destinata a Verde pubblico***