
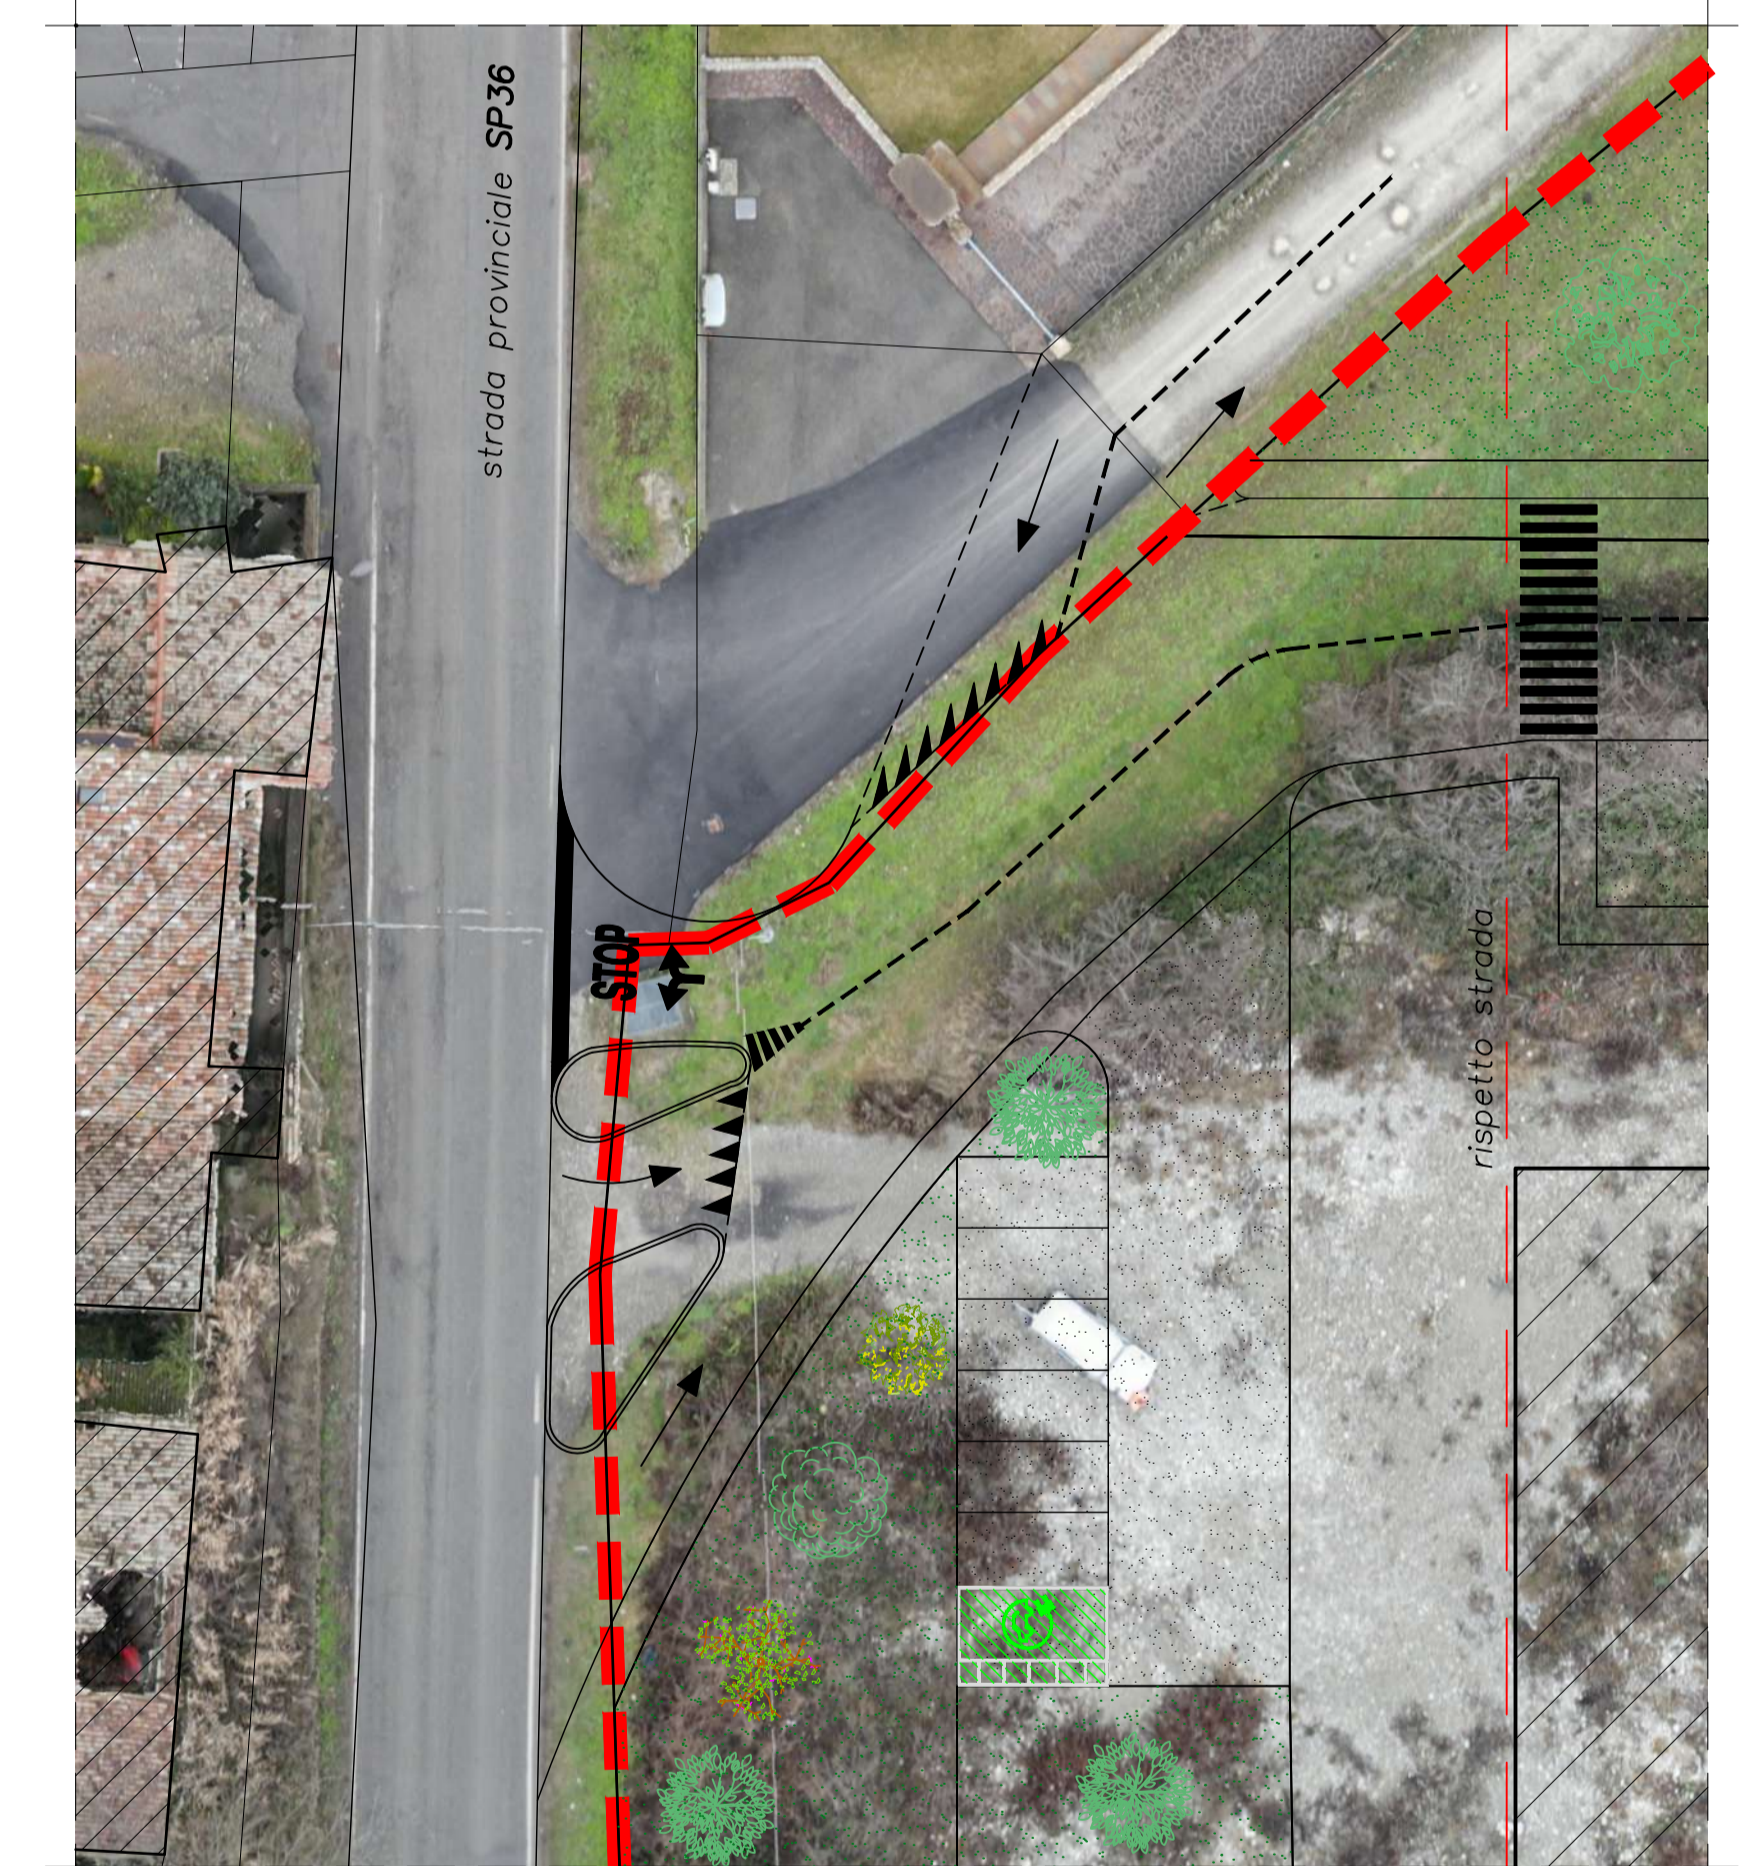
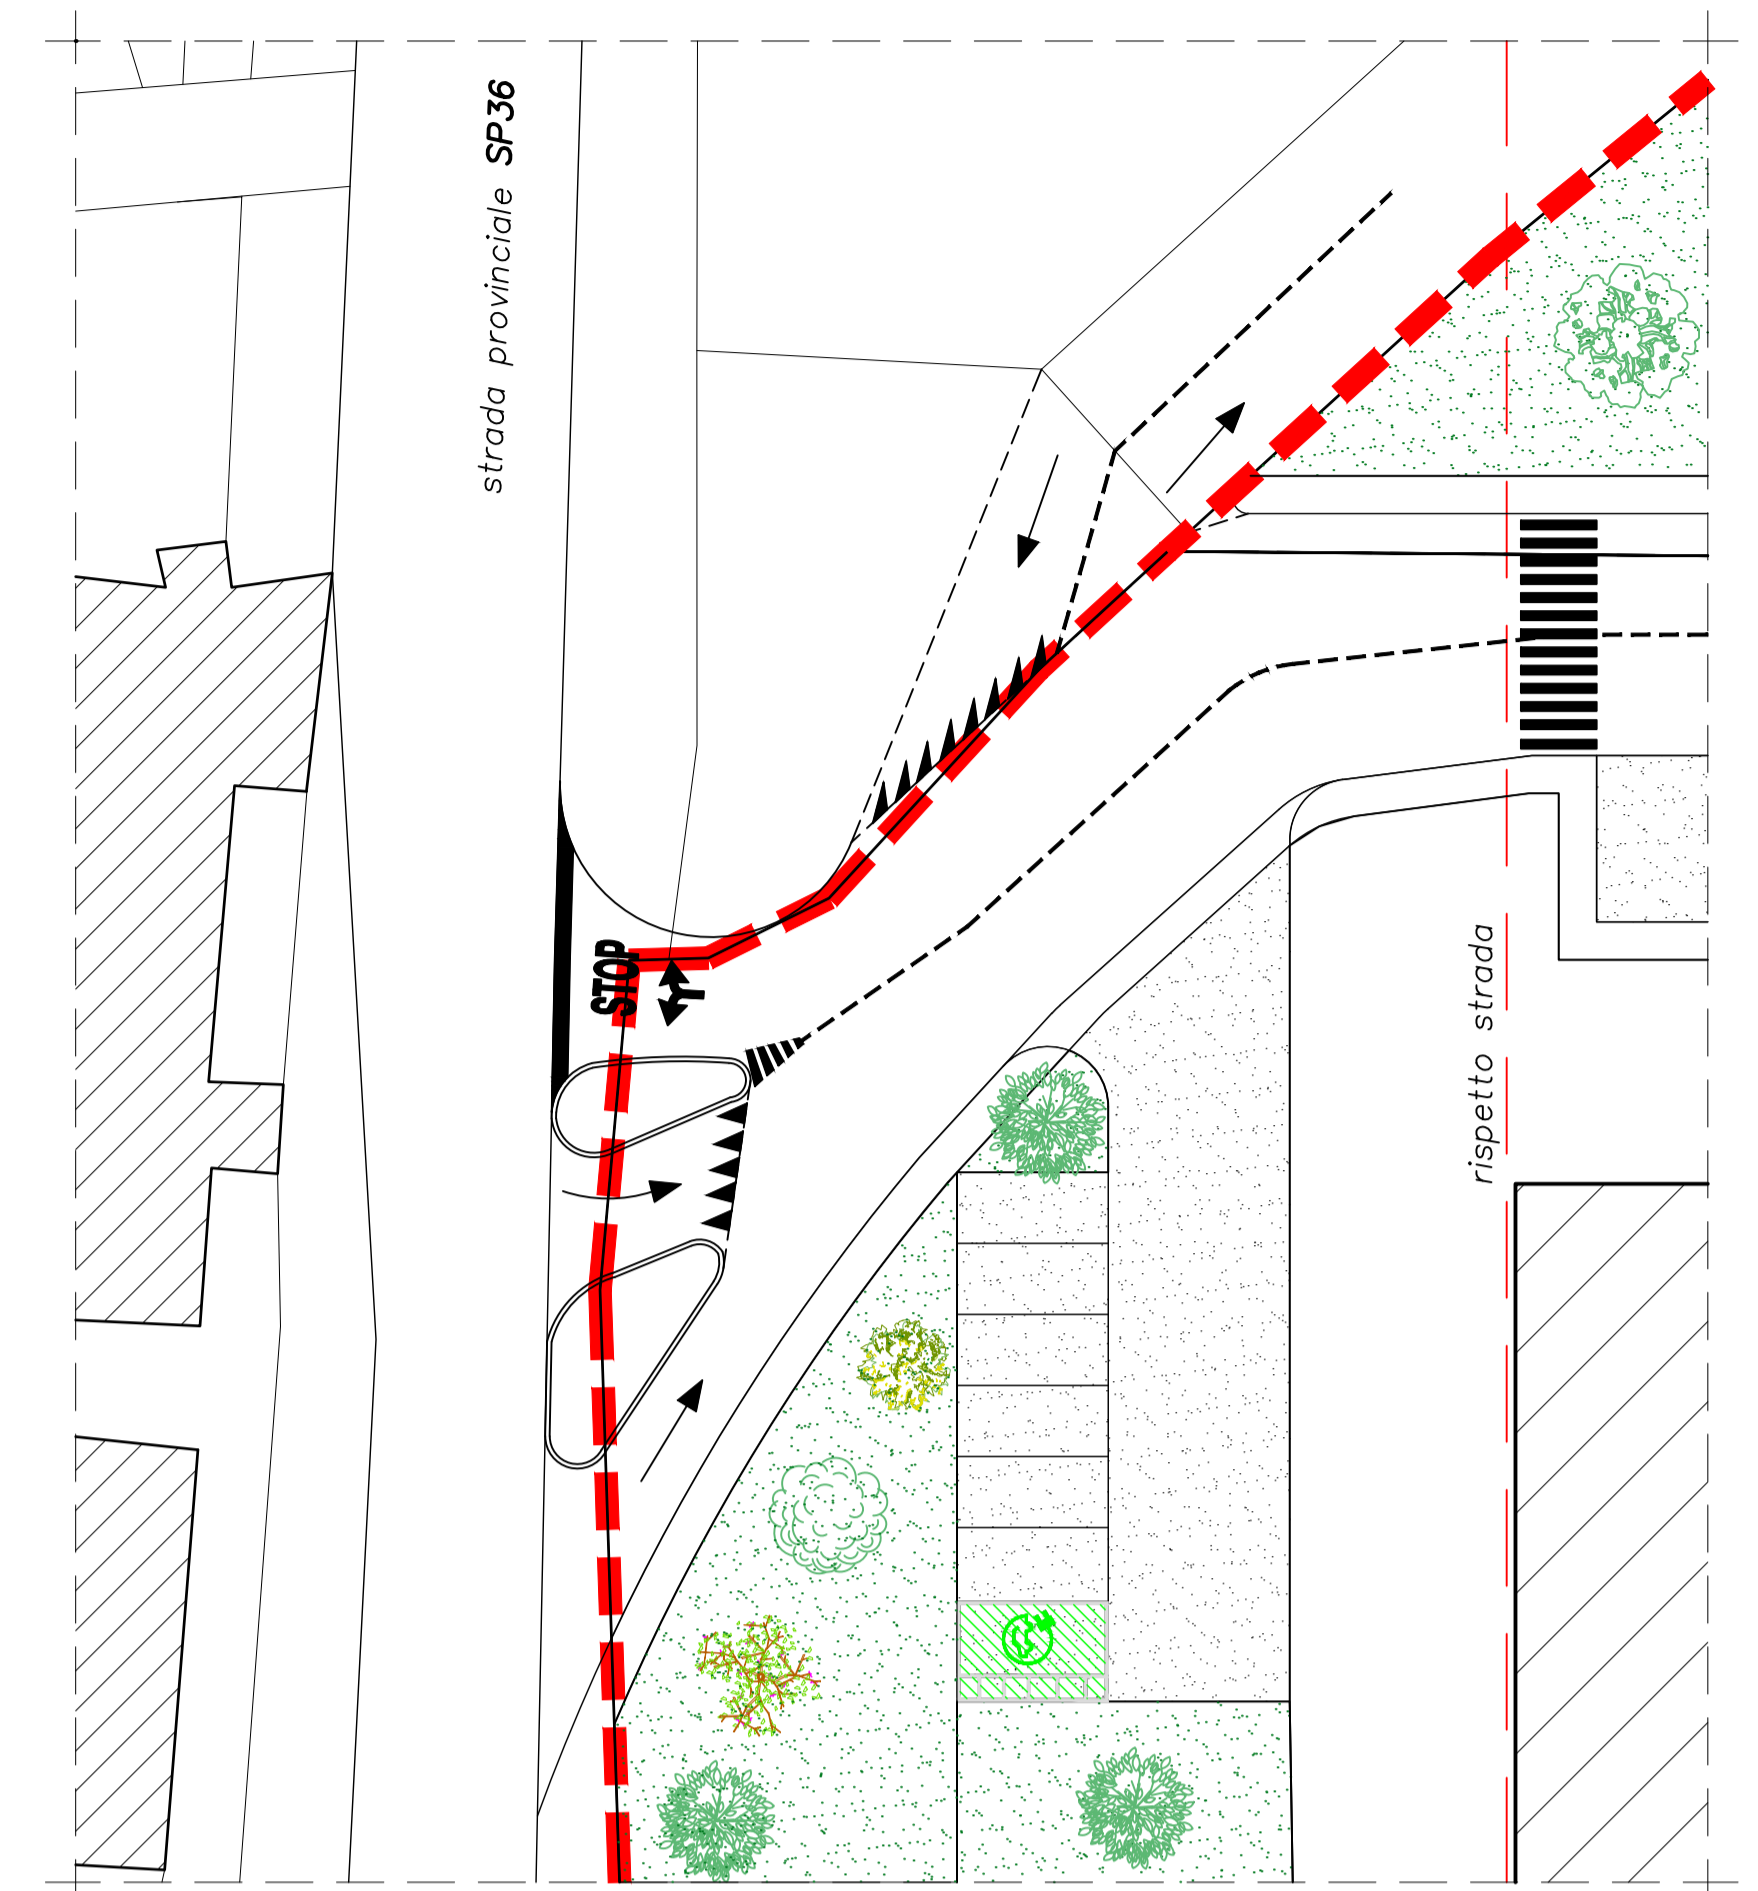


----- P.U.A. IN OGGETTO

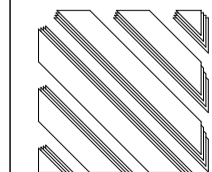

ALBO DEGLI INGEGNERI
Prov. Piacenza
Dott. Ing. ROBERTO CALZA
N. 611
Calza Roberto

PROVINCIA DI PIACENZA		Comune di PONTE DELL'OLIO	
 Studio tecnico Dott. Ing. ROBERTO CALZA Via Delle Teresiane, 4 - Piacenza telefono 0523/335.619		COMMITTENTE: MOLINELLI S.r.l. via Artigianato n. 4 - PONTE DELL'OLIO (PC) SCAGNELLI Pietro via San Giovanni n. 2 - VIGOLZONE (PC)	
Elaborato 02/2023 Data 03/02/2023 Protocollo 963023 Scala 1:500 1:250 Disegnatore Aggiornamento	22 PROGETTO: PIANO PARTICOLAREGGIATO DI INIZIATIVA PRIVATA DENOMINATO P.U.A. "ANTOLINI" TAVOLA OGGETTO: PLANIMETRIA LOTTIZZAZIONE CON PARTICOLARE SVINCOLO "SVINCOLO SU PROPRIETA' DITTA LOTTIZZANTE"		