

Spazio riservato al comune

COMUNE DI PONTE DELL'OLIO (PC)
Strada per "Santa Maria del Rivo"

TAVOLA n. 1

- Estratti

OGGETTO:

Manifestazioni di Interesse - all'immediata attuazione di parti delle previsioni di Piano Strutturale Comunale - P.S.C. da attuarsi mediante accordi operativi - Ambito di Espansione denominato - Ambiti di sviluppo residenziale / turistico residenziale - "Rt5 Ronco".

Estratti:


I RICHIEDENTI:

DATA : 24 - 07 - 2023


IL TECNICO:
geom. FRANCHI FILIPPO
ing. PALLADINI ANTONIO

SCALA : 1 : 100

Estratto R.U.E. - Tavola n. 01.2

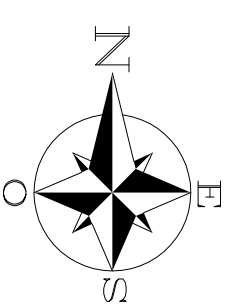


Area Classificata in oggetto

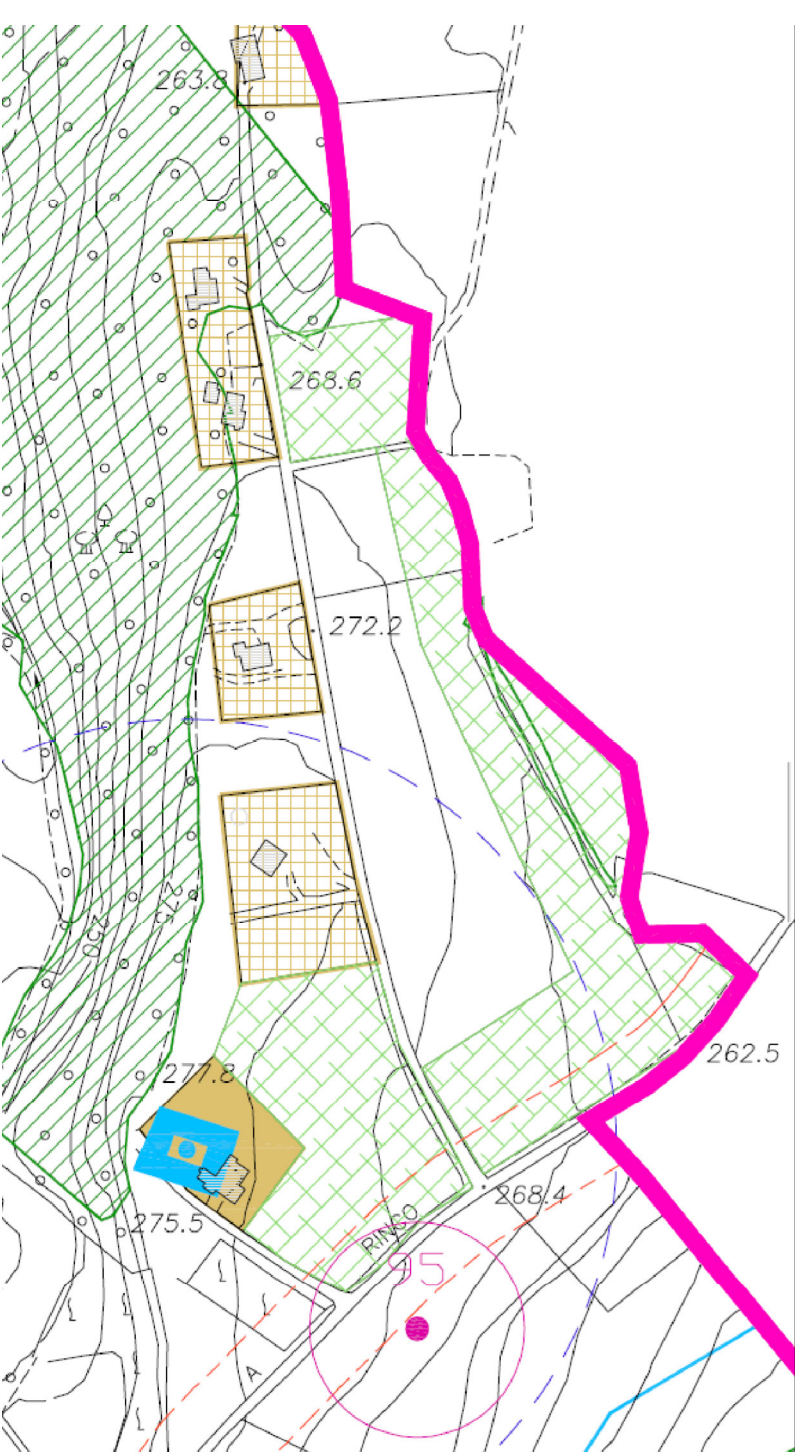


Estratto Planimetria Catastale

scala 1:2000


Area Classificata in oggetto

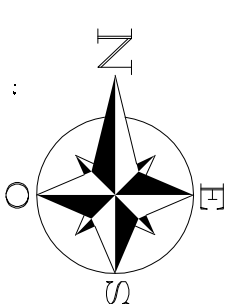

Scheda Ambito Rt5 - Ronco

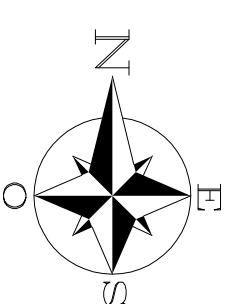

Area Classificata in oggetto

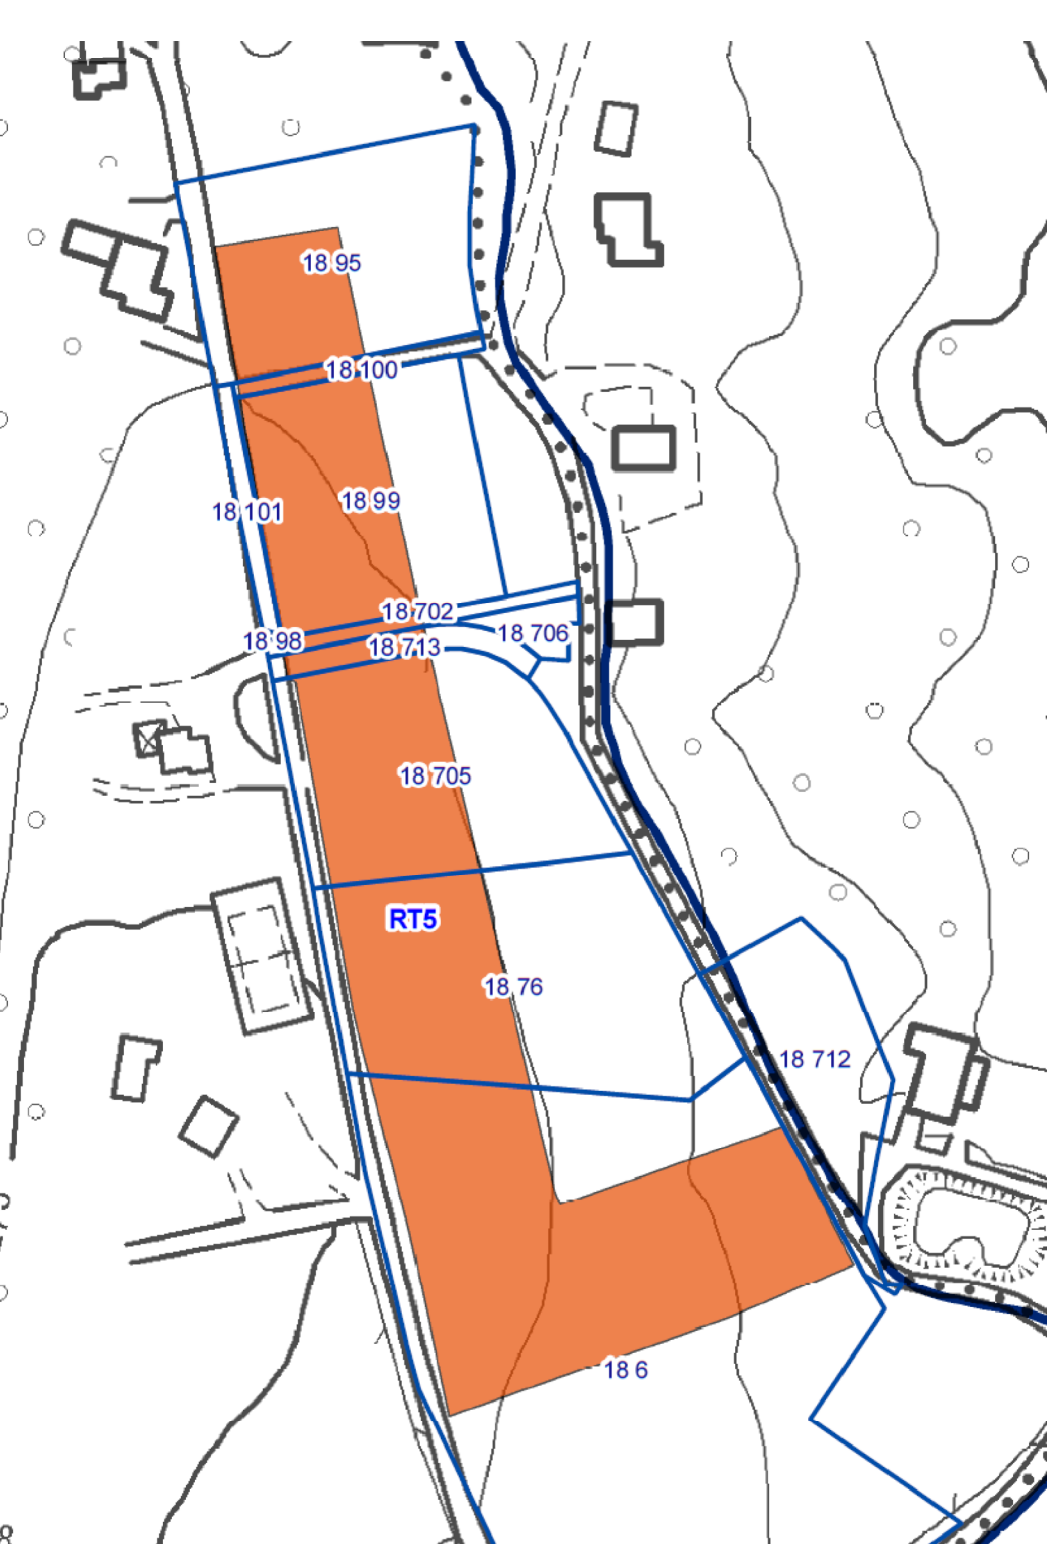

Scheda Ambito Rt5 - Ronco

scala 1:2000

Area Classificata in oggetto

