

COMUNE DI PONTEDELL'OLIO




PSC

PIANO STRUTTURALE COMUNALE
L.R. 24 Marzo 2000 n° 20

Scala 1:10.000

PIANO STRUTTURALE COMUNALE

PSC - Tavola 2.1

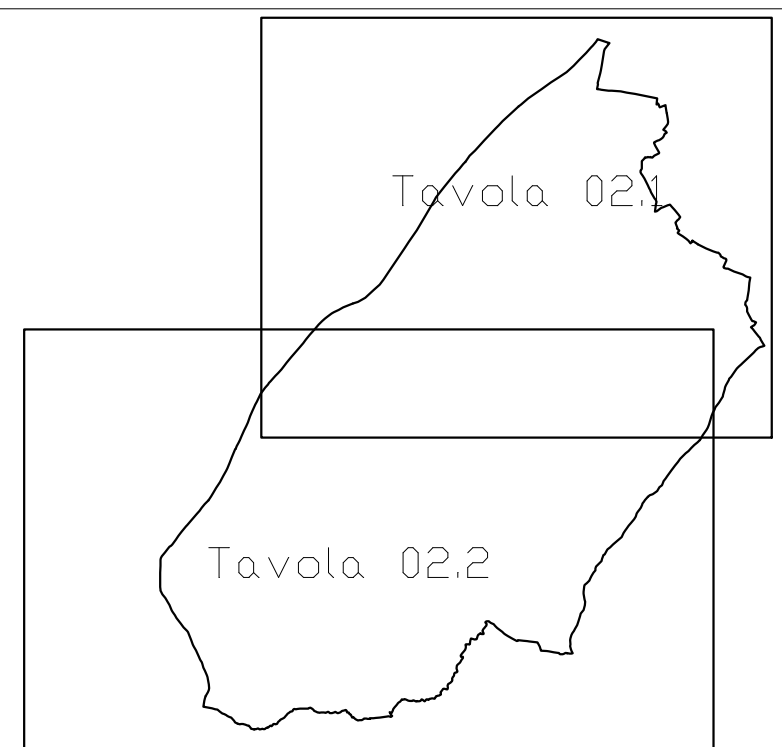

PROGETTO - TUTELA AMBIENTALE,
PAESAGGISTICA E CULTURALE PTC 2007

Il Sindaco	Ufficio Tecnico Comunale Arch. Mario Sozzi Geom. Andrea Bulla Arch. Marco Gandelli
L'Assessore all'urbanistica	Il Progettista: Arch. Alessandro Galluppi
Il Segretario Comunale	Gruppo di lavoro Dott. Biol. Giovanna Fontana Dott. Geol. Emanuele Emani Arch. Gianluca Bergonzi Arch. Alessandra Bonomini Arch. Alessio Benzi

AGGIORNAMENTO NOVEMBRE 2021

LEGENDA

RIFERIMENTI ALLE N.T.A. DEL P.T.C.P.

- PERIMETRO DEL TERRITORIO COMUNALE
- PERIMETRO DEL SISTEMA COLLINARE (Art. 8)
- PERIMETRO DEL PAESAGGIO NATURALE PROTETTO "COLLI DEL NURE" DGR 1783/2018
- ZONA A1 - ALVEO ATTIVO O INVASO (Art. 14)
- ZONA A2 - ALVEO DI PIENA (Art. 14)
- ZONA A3 - ALVEO DI PIENA CON VALENZA NATURALISTICA (Art. 14)
- ZONA B1 - CONSERVAZIONE DEL SISTEMA FLUVIALE (Art. 14)
- ZONA B2 - RECUPERO AMBIENTALE DEL SISTEMA FLUVIALE (Art. 14)
- ZONA B3 - ZONA AD ELEVATO GRADO DI ANTROPIZZAZIONE (Art. 14)
- ZONA C1 - ZONA EXTRARGINALE O PROTETTA DA DIFESE IDRAULICHE (Art. 14)
- ZONA C2 - ZONA NON PROTETTA DA DIFESE IDRAULICHE (Art. 14)
- FASCIA D'INTEGRAZIONE DELL'AMBITO FLUVIALE (Art. 14)
- ZONA DI PARTICOLARE INTERESSE PAESAGGISTICO-AMBIENTALE (Art. 15)
- ZONE CALANCHIVE DI VALENZA NATURALISTICO-PAESAGGISTICA (Art. 19)
- CRINALI SPARTIACQUE PRINCIPALI (Art. 20)
- CRINALI MINORI (Art. 20)
- VIABILITA' STORICA - PERCORSO CONSOLIDATO (Art. 27)
- VIABILITA' STORICA - TRACCE DI PERCORSO (Art. 27)
- VIABILITA' PANORAMICA (Art. 28)
- ZONA DI TUTELA DEI CORPI IDRICI SUPERFICIALI E SOTTERRANEI (Art. 36 bis)
- POZZI E SORGENTI (Art. 36)
- PROGETTI DI TUTELA, RECUPERO E VALORIZZAZIONE (Art. 53)
- Area ZPS - Rete Natura 2000 (Art. 52)
- ALBERO MONUMENTALE Quercus pubescens (roverella)

AMBITI COSTITUTIVI DEL TERRITORIO CONSOLIDATO

- CENTRI STORICI - ZONE URBANE STORICHE, STRUTTURE INSEDIATIVE STORICHE NON URBANE E ZONE ED ELEMENTI DI INTERESSE STORICO-ARCHITETTONICO
- AMBITI CONSOLIDATI RESIDENZIALI CAPOLUOGO E FRAZIONI
- AMBITI CONSOLIDATI NUCLEI AMBITI CONSOLIDATI NUCLEI TURISTICO RICREATIVI
- AMBITI SPECIALIZZATI PER ATTIVITA' PRODUTTIVE
- AMBITI DA RIQUALIFICARE (POSSIBILE RECUPERO DI AREE INDUSTRIALI)

AMBITI PER NUOVI INSEDIAMENTI POSSIBILI

- AMBITI DI POTENZIALE SVILUPPO RESIDENZIALE / TURISTICO RESIDENZIALI
- AMBITI PER POTENZIALE ESPANSIONE DELLE ATTIVITA' PRODUTTIVE

- DD DISCARICA DISMESSA
- SERVIZI EXTRAURBANI
- C CIMITERI
- D DEPURATORE
- P POZZI IDROPOTABILI
- S IMPIANTO STOCCAGGIO RIFIUTI SPECIALI
- SE STAZIONE ECOLOGICA

