



COMUNE DI PONTE DELL'OLIO
Provincia di Piacenza

via Vittorio Veneto n. 147 -
29028 Ponte dell'Olio (PC)

Accordo operativo ai sensi degli artt. 4 - 38
L.R. 24/2017 - relativamente a parte
dell'Ambito R11


Progettista:
ARCHITETTO PAOLA GALVANI
COLLABORATORE: DOTT. ING. ENRICA GALLI

via Duca degli Abruzzi 12/c
29122 - Piacenza (PC)
office : 0523.606500
fax : 0523.698161
mail : arch.paolagalvani@gmail.com
pec: paola.galvani@archiworldpec.it


Committente:
SIG. CARINI ROBERTO

Argomenti della tavola:
**RILIEVO PLANOALTIMETRICO DELL'AREA - SEZIONI
AMBIENTALI STATO DI FATTO - FOTO AREA CON
PUNTI DI PRESA FOTOGRAFICA**


tavola n°: 3 scala : 1: 500 - 1:250 data :GENNAIO 2023

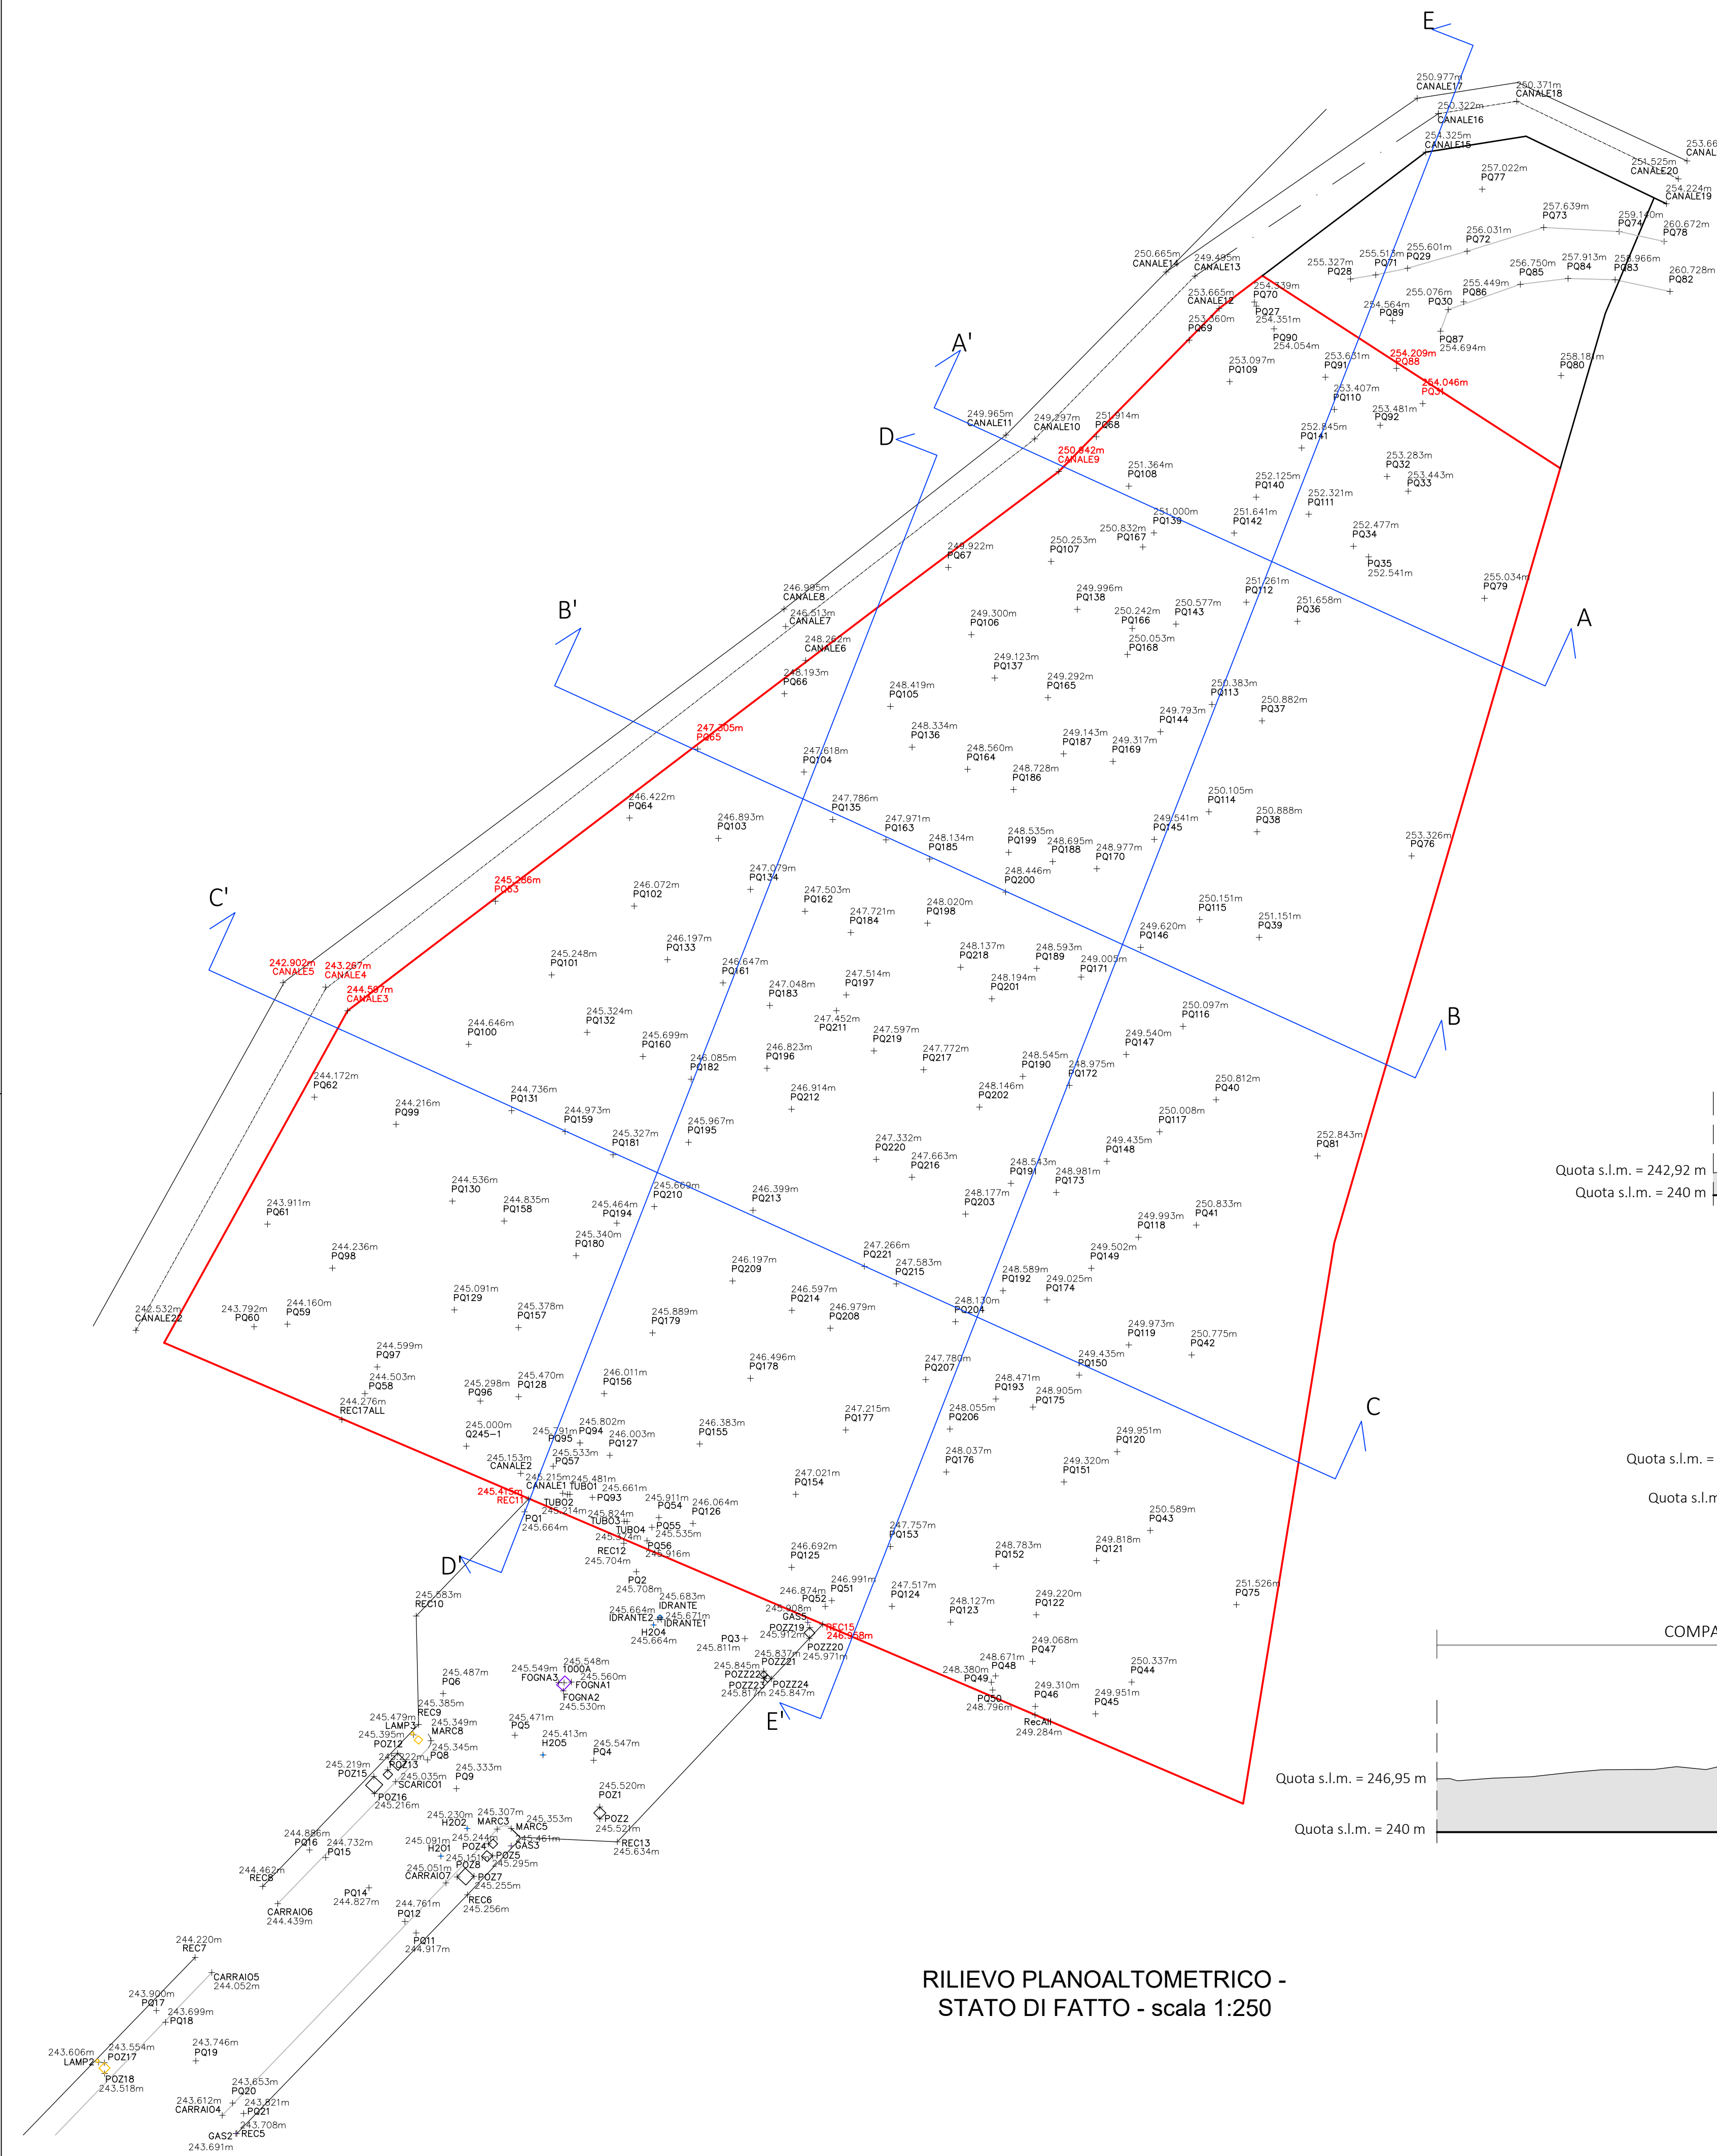


**RILIEVO PLANOALTIMETRICO -
STATO DI FATTO - scala 1:250**

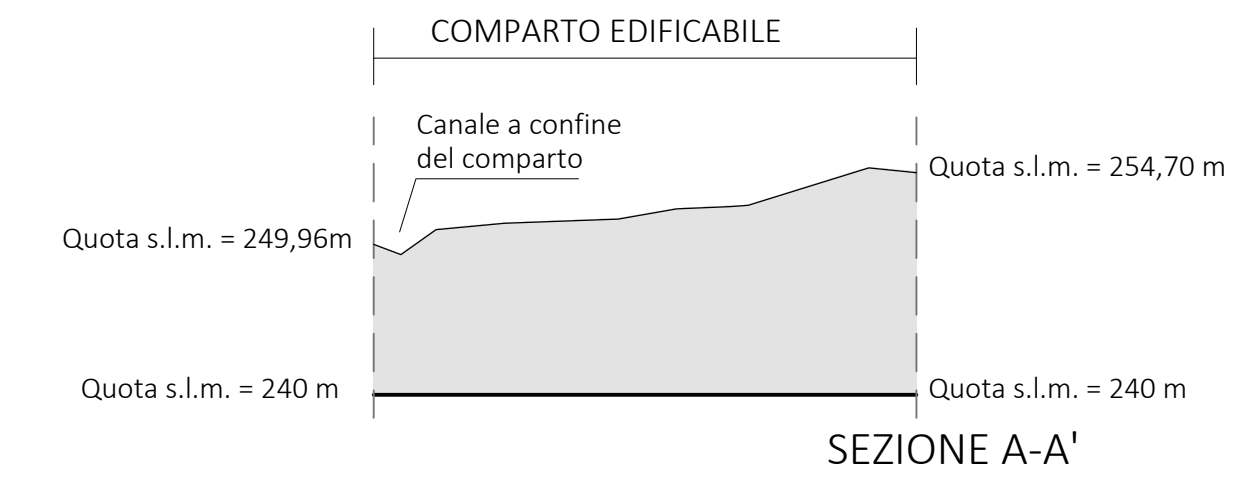


SEZIONE A-A'

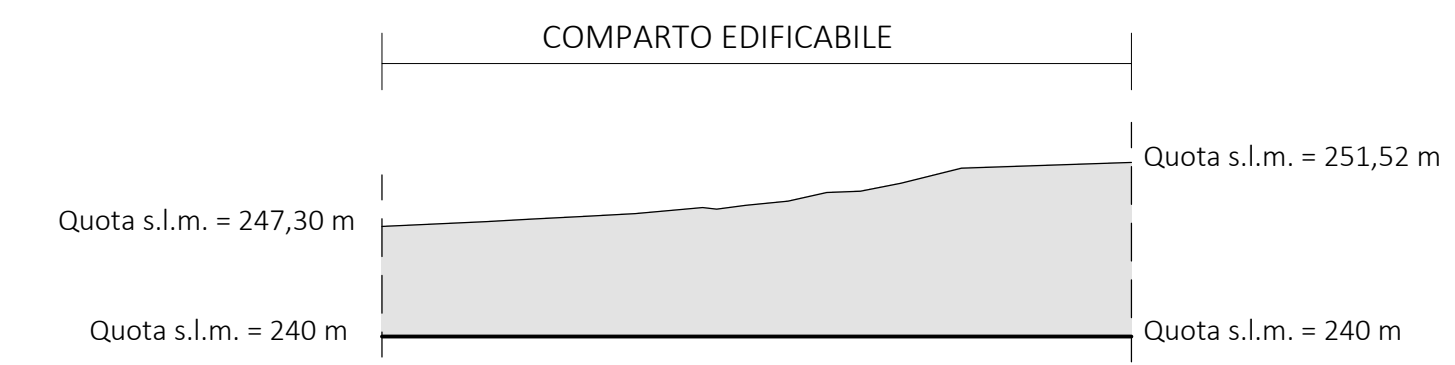


SEZIONE B-B'

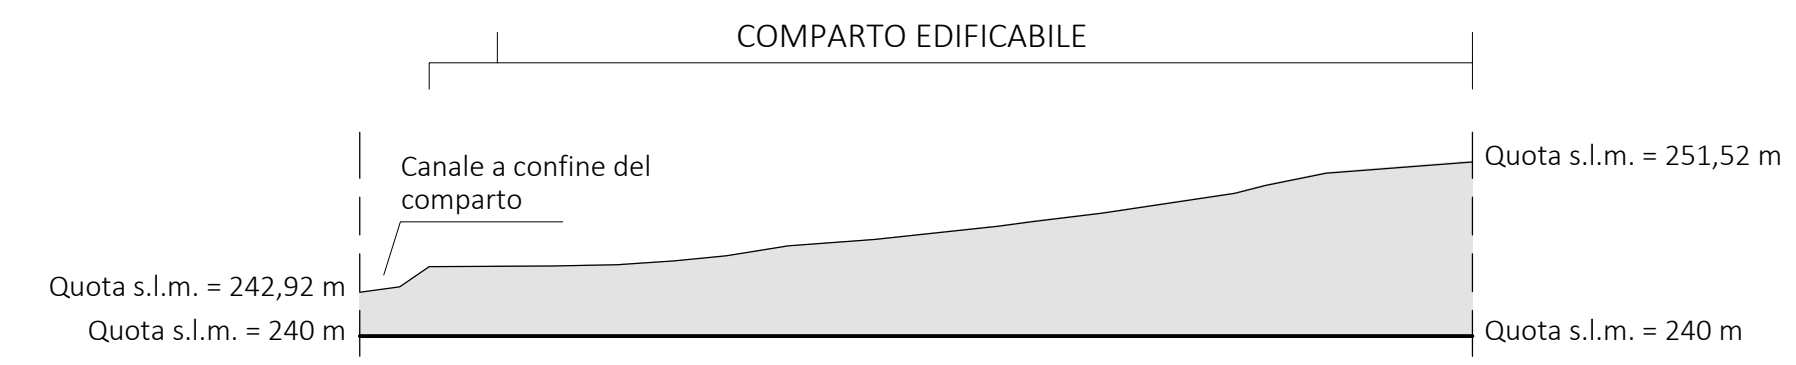

SEZIONE C-C'

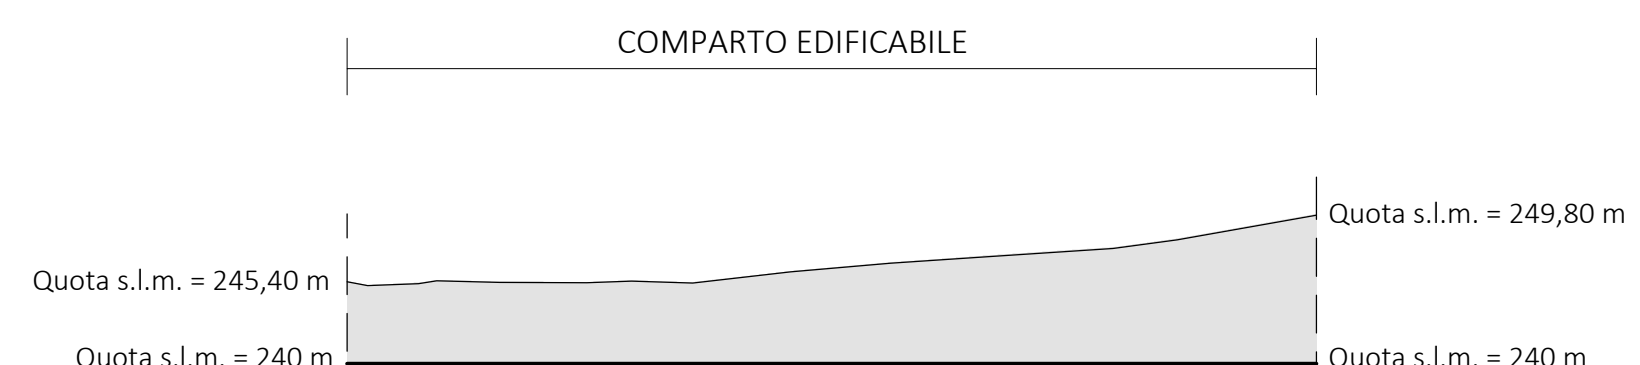


SEZIONE D-D'

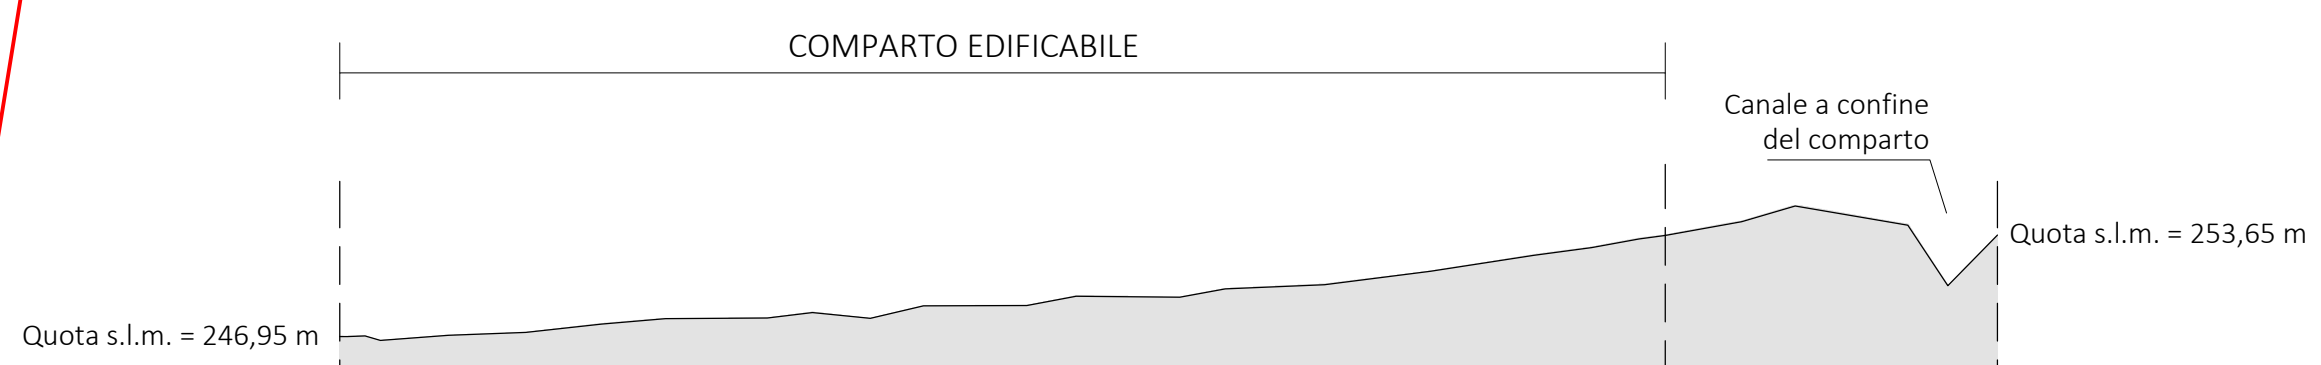

SEZIONE E-E'

**SEZIONI AMBIENTALI -
STATO DI FATTO - scala 1:500**

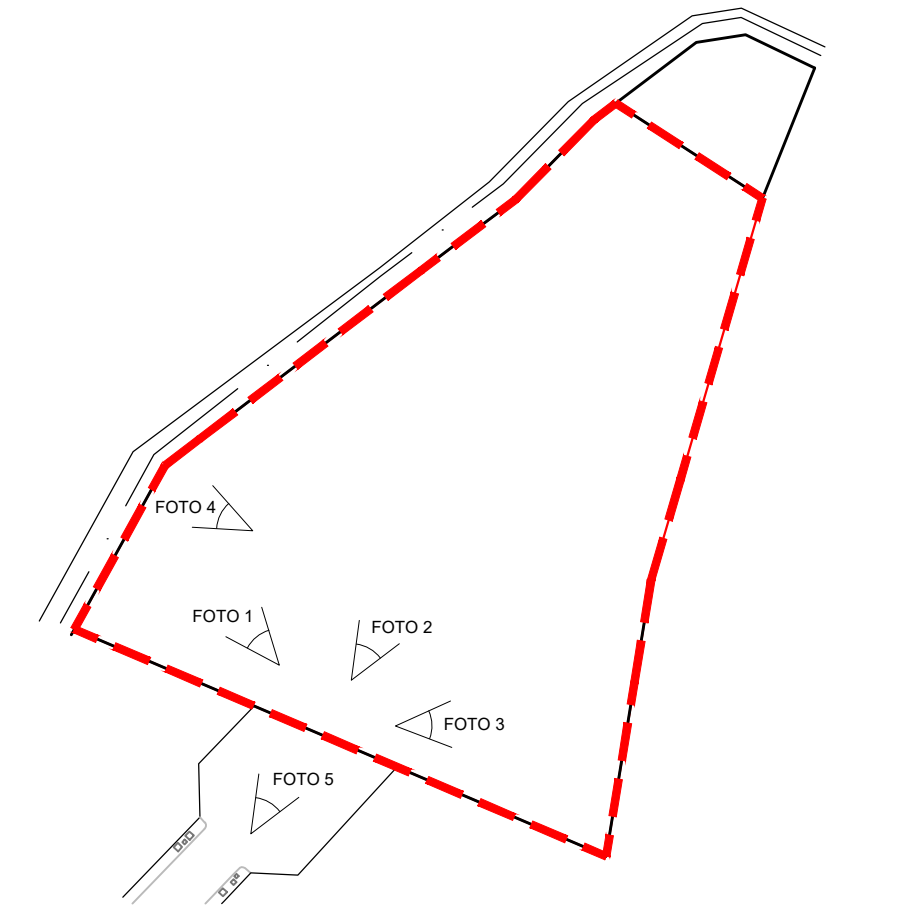

**NAVIGATORE CON INDIVIDUAZIONE
PUNTI DI RIPRESA**



FOTO 1



FOTO 2

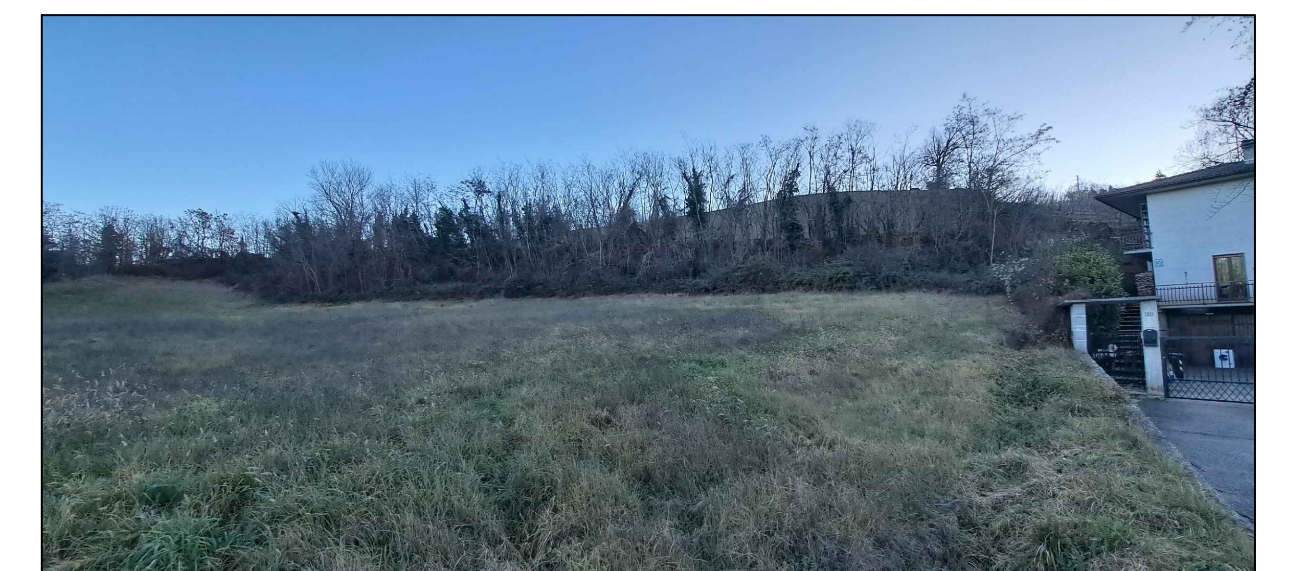


FOTO 3

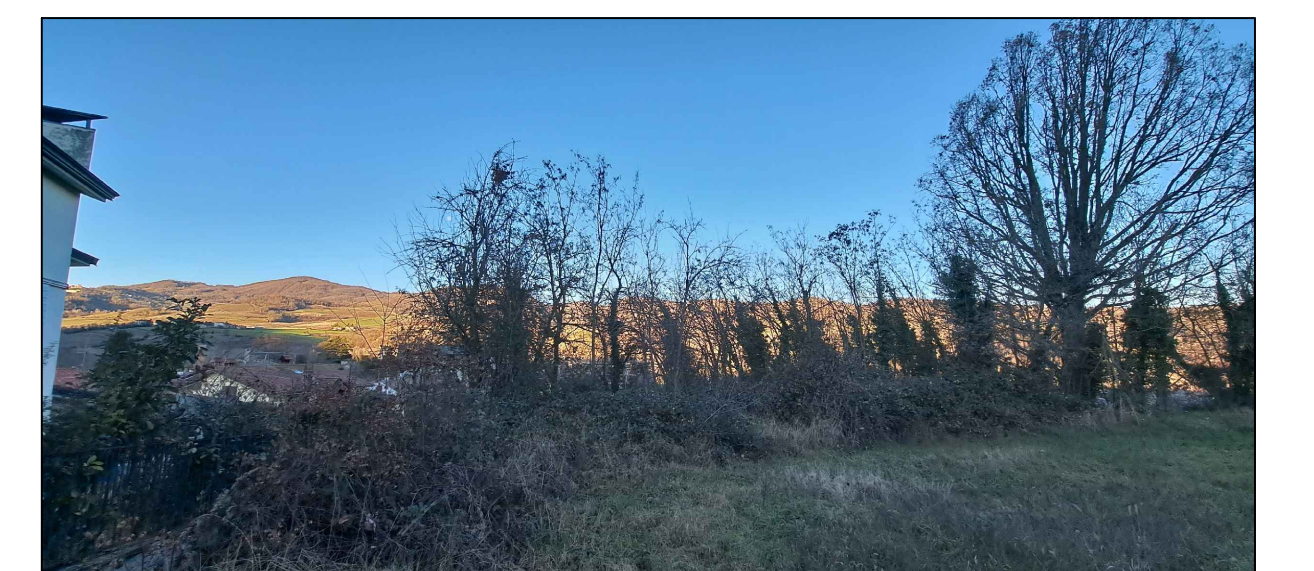


FOTO 4



FOTO 5