PLANIMETRIA LOTTIZZAZIONE SCALA 1:500

STRADA PRINCIPALE SEZIONE A–A

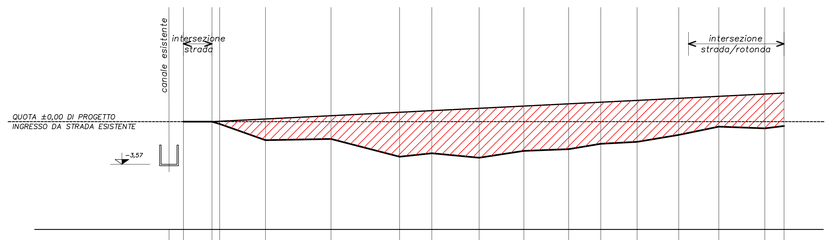

PICCHETTI DI RIFERIMENTO	0	1	2	3	4	5	6	7	8	9	10	11	12	13	14	15	16
QUOTE STRADA	±0,00	±0,00	±0,00	+0,01	+0,05	+0,12	+0,19	+0,23	+0,28	+0,32	+0,37	+0,40	+0,44	+0,49	+0,53	+0,58	+0,60
DIFFERENZA QUOTE STRADA QUOTE TERRENO	0,00	0,00	+0,05	+0,43	+0,48	+0,56	+0,92	+0,89	+1,01	+0,93	+0,94	+0,86	+0,86	+0,77	+0,63	+0,72	+0,69
QUOTE DEL TERRENO	±0,00	±0,00	−0,04	−0,38	−0,56	−0,73	−0,66	−0,73	−0,61	−0,57	−0,46	−0,42	−0,28	+0,10	−0,14	−0,09	
DISTANZE PARZIALI			1,61	9,55	13,68	14,31	6,72	9,86	9,33	9,34	6,70	7,58	8,68	8,35	9,60	4,01	
DISTANZE PROGRESSIVE	0,00	0,00	1,61	11,16	24,84	39,15	45,87	55,73	65,06	74,40	81,10	88,68	97,36	105,71	115,31	119,32	

SEZIONE B–B

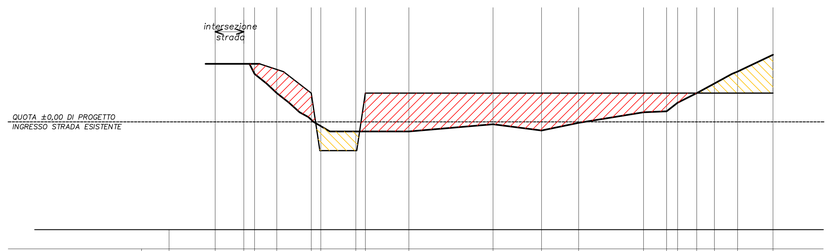

PICCHETTI DI RIFERIMENTO	0	1	2	3	4	5	6	7	8	9	10	11	12	13	15	16	17	18	19	20	
QUOTE VASCA/PIAZZALE		+1,21	+1,21	+1,21	+1,09	+0,60	−0,60	−0,60	+0,60	+0,60	+0,60	+0,60	+0,60	+0,60	+0,60	+0,60	+0,60	+0,60	+0,60	+0,60	
DIFFERENZA QUOTE STRADA QUOTE TERRENO		0,00	0,00	+0,21	+0,49	+0,56	−0,51	−0,51	+0,80	+0,80	+0,65	+0,78	+0,62	+0,40	+0,38	+0,20	0,00	−0,20	−0,45	−0,80	
QUOTE DEL TERRENO		+1,21	+1,21	+1,00	+0,60	+0,04	−0,09	−0,20	−0,20	−0,20	−0,05	−0,18	−0,02	+0,20	+0,22	+0,40	+0,60	+0,80	+1,05	+1,40	
DISTANZE PARZIALI			5,98	2,24	4,64	7,18	2,00	7,30	2,00	9,08	17,55	10,12	7,75	13,54	4,81	2,29	4,00	3,68	4,84	7,38	
DISTANZE PROGRESSIVE		0,00	5,98	8,22	12,86	20,04	22,04	29,34	31,34	40,42	57,97	68,09	75,84	89,38	94,19	96,48	100,48	104,16	109,00	116,38	

SEZIONE C–C

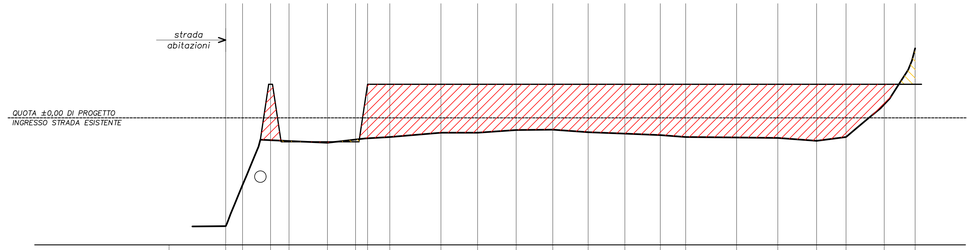

PICCHETTI DI RIFERIMENTO	0	1	2	3	4	5	6	7	8	9	10	11	12	13	14	15	16	17	18	19	20	21	22
QUOTE VASCA/PIAZZALE			+0,70	+0,70	+0,50	−0,50	−0,50	+0,70	+0,70	+0,70	+0,70	+0,70	+0,70	+0,70	+0,70	+0,70	+0,70	+0,70	+0,70	+0,70	+0,70	+0,70	+0,70
DIFFERENZA QUOTE STRADA QUOTE TERRENO			+2,10	+0,55	−0,04	+0,02	−0,05	+1,13	+1,10	+1,01	+1,01	+0,93	+0,94	+1,00	+1,03	+1,06	+1,10	+1,11	+1,12	+1,18	+1,10	+0,42	−0,75
QUOTE DEL TERRENO		−2,26	−1,40	−0,55	−0,46	−0,52	−0,45	−0,43	−0,40	−0,31	−0,31	−0,25	−0,24	−0,30	−0,33	−0,36	−0,40	−0,41	−0,42	−0,48	−0,40	+0,28	+1,45
DISTANZE PARZIALI			3,51	5,84	3,85	8,02	5,87	2,00	5,14	10,66	7,66	8,04	7,64	7,38	7,66	7,39	5,30	10,62	8,59	8,10	6,14	7,97	6,45
DISTANZE PROGRESSIVE		0,00	3,51	9,35	13,20	21,22	27,09	29,09	34,23	44,89	52,55	60,59	68,23	75,61	83,27	90,66	95,96	106,58	115,17	123,27	129,41	137,38	143,83

SEZIONE D–D

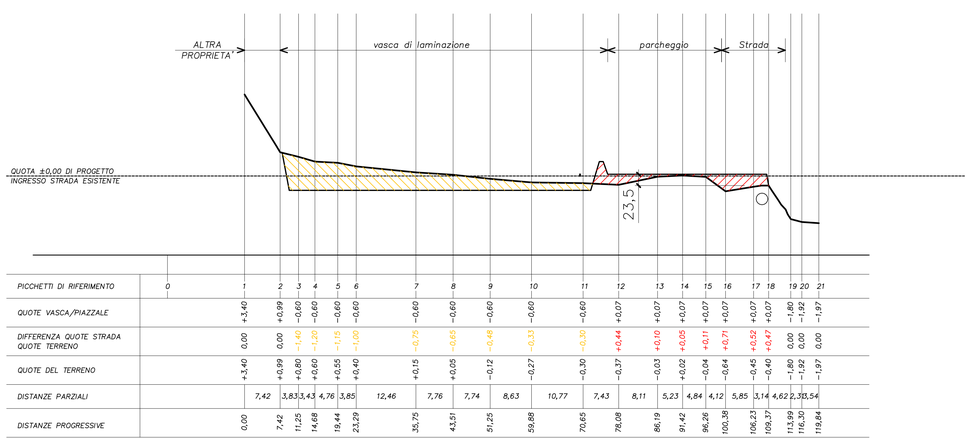

PICCHETTI DI RIFERIMENTO	0	1	2	3	4	5	6	7	8	9	10	11	12	13	14	15	16	17	18	19	20	21
QUOTE VASCA/PIAZZALE		+3,40	+0,99	+0,80	−0,60	−0,60	−0,60	+0,15	−0,60	−0,60	−0,60	−0,60	−0,60	+0,07	+0,07	+0,07	+0,07	+0,07	+0,07	+0,07	−1,80	−1,92	−1,97
DIFFERENZA QUOTE STRADA QUOTE TERRENO		0,00	0,00	−1,40	−1,20	−1,15	−1,00	−0,75	−0,65	−0,48	−0,33	−0,30	+0,44	+0,10	+0,05	+0,11	+0,07	+0,71	+0,52	+0,47	0,00	0,00	0,00
QUOTE DEL TERRENO		+3,40	+0,99	+0,80	+0,60	+0,55	+0,40	+0,15	+0,05	−0,12	−0,27	−0,30	−0,37	−0,03	+0,02	−0,04	−0,64	−0,45	−0,40	−1,80	−1,92	−1,97	
DISTANZE PARZIALI			7,42	3,83	3,43	4,76	3,85	12,46	7,76	7,74	8,63	10,77	7,43	8,11	5,23	4,84	4,12	5,85	3,14	4,62	2,33	3,54	
DISTANZE PROGRESSIVE		0,00	7,42	11,25	14,68	19,44	23,29	35,75	43,51	51,25	59,88	70,65	78,08	86,19	91,42	96,26	100,38	106,23	109,37	113,99	116,30	119,84	

ALBO DEGLI INGEGNERI Prov. Piacenza Dott. Ing. ROBERTO CALZA N. 681

PROVINCIA DI PIACENZA — Comune di PONTE DELL'OLIO

Studio tecnico
Dott. Ing. ROBERTO CALZA
Via Delle Teresiane, 4 - Piacenza
telefono 0523/335.619

Elaborato 02/2023

Data 02/02/2023

Protocollo 962523

Scala 1:500

Disegnatore

Aggiornamento

COMMITTENTE:
MOLINELLI S.r.l. via Artigianato n. 4 - PONTE DELL'OLIO (PC)
SCAGNELLI Pietro via San Giovanni n. 2 - VIGOLZONE (PC)

17 TAVOLA

PROGETTO: PIANO PARTICOLAREGGIATO DI INIZIATIVA PRIVATA DENOMINATO P.U.A. "ANTOLINI"

OGGETTO:
SEZIONI CON QUOTE TERRENO E DI PROGETTO