



SEZIONE STRADA A-A SCALA 1:100

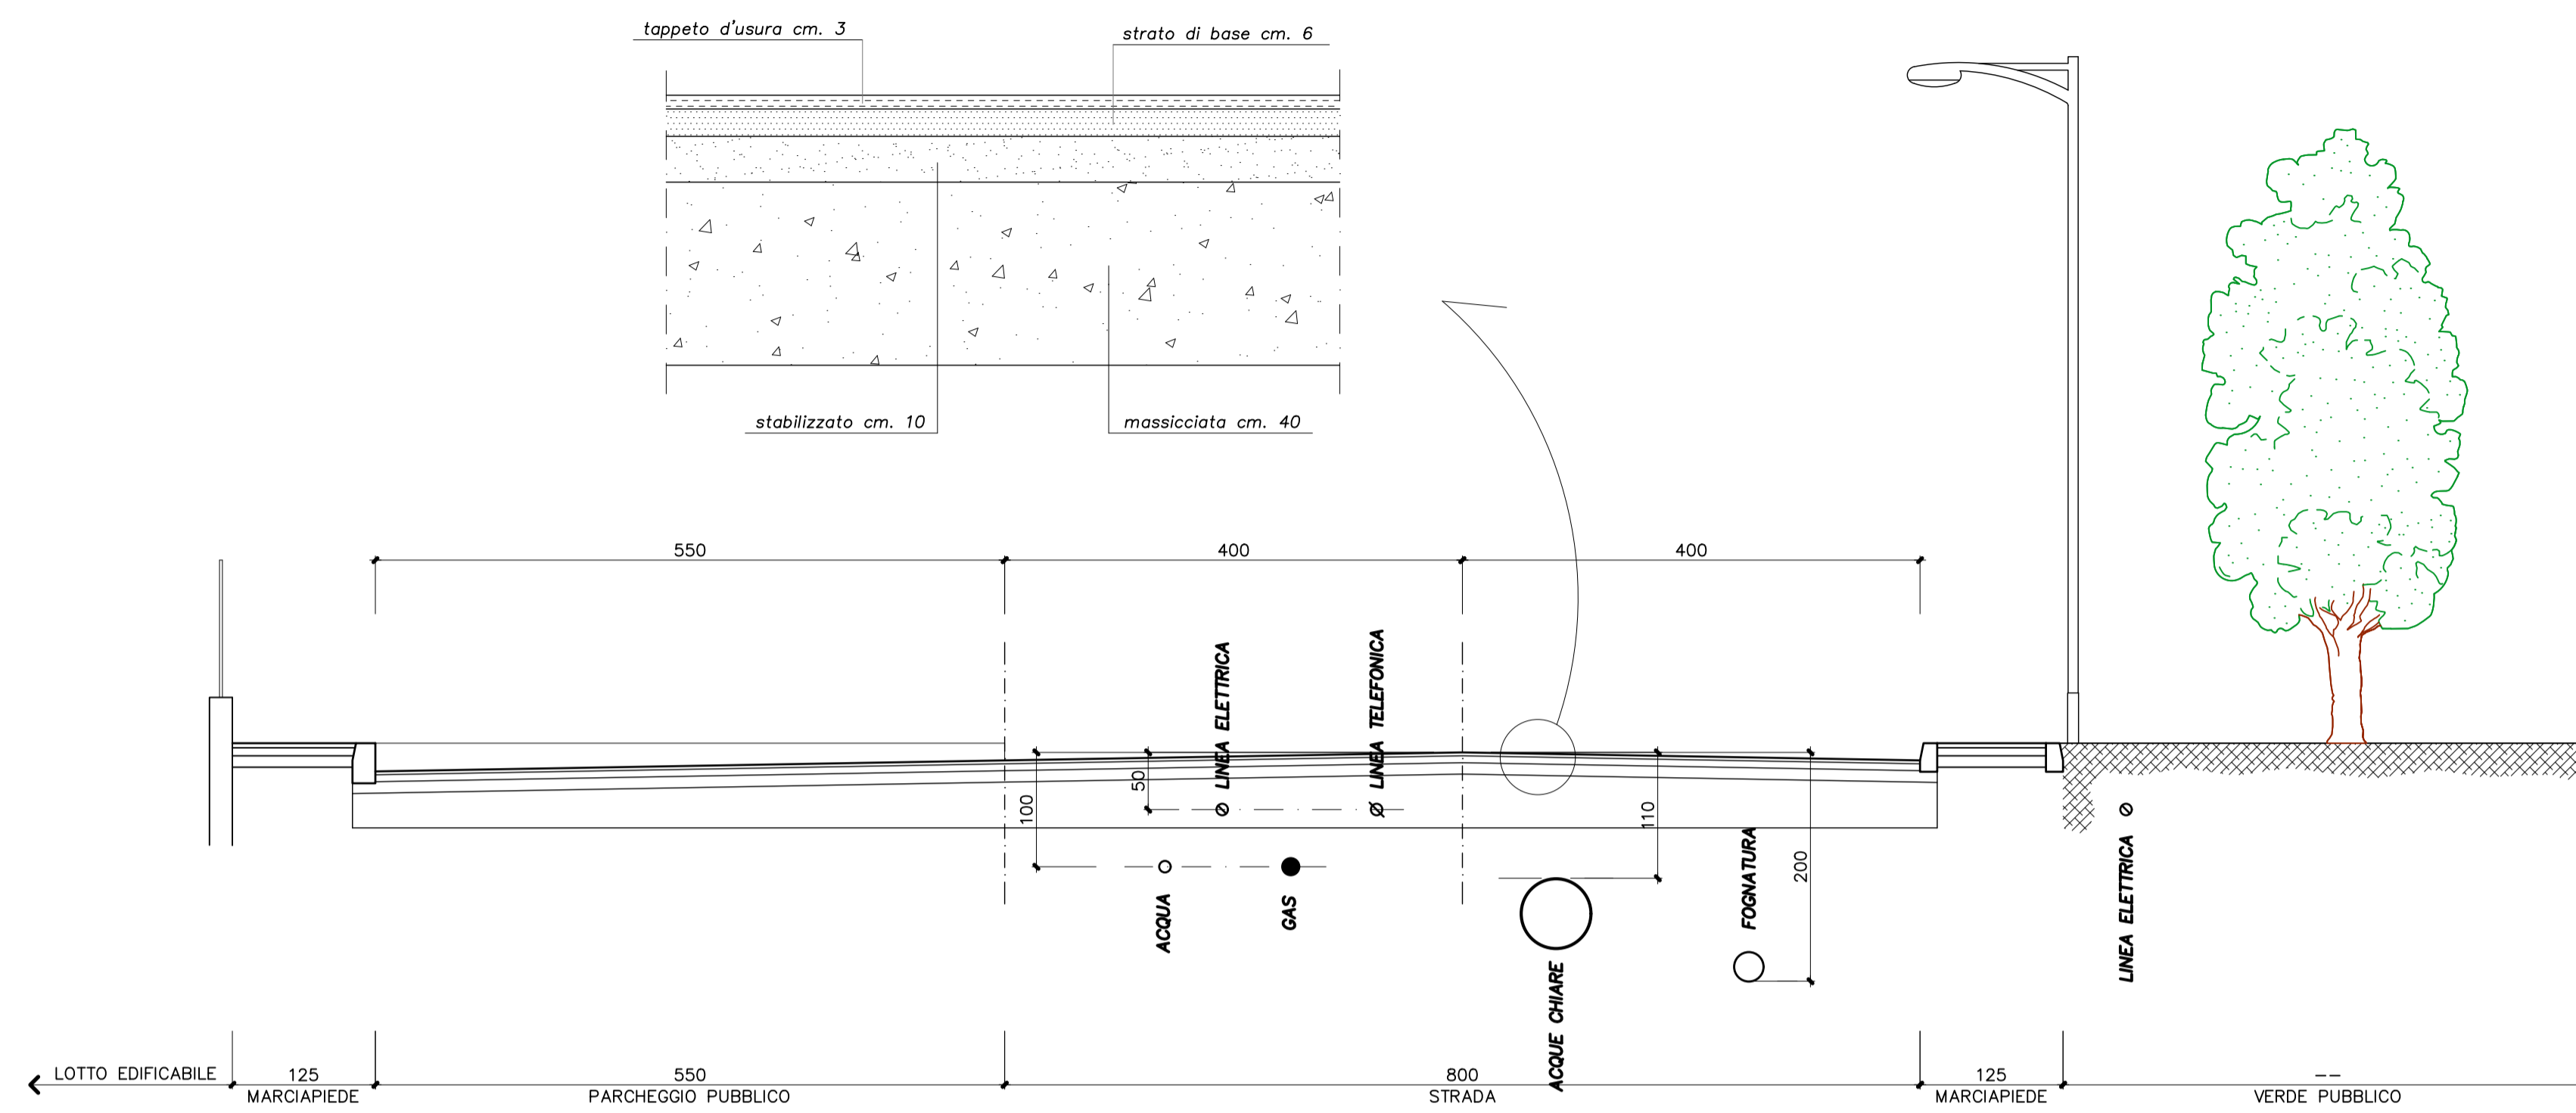


PARTICOLARE LAMPIONI TIPO SCALA 1:5


LAMPIONI STRADA

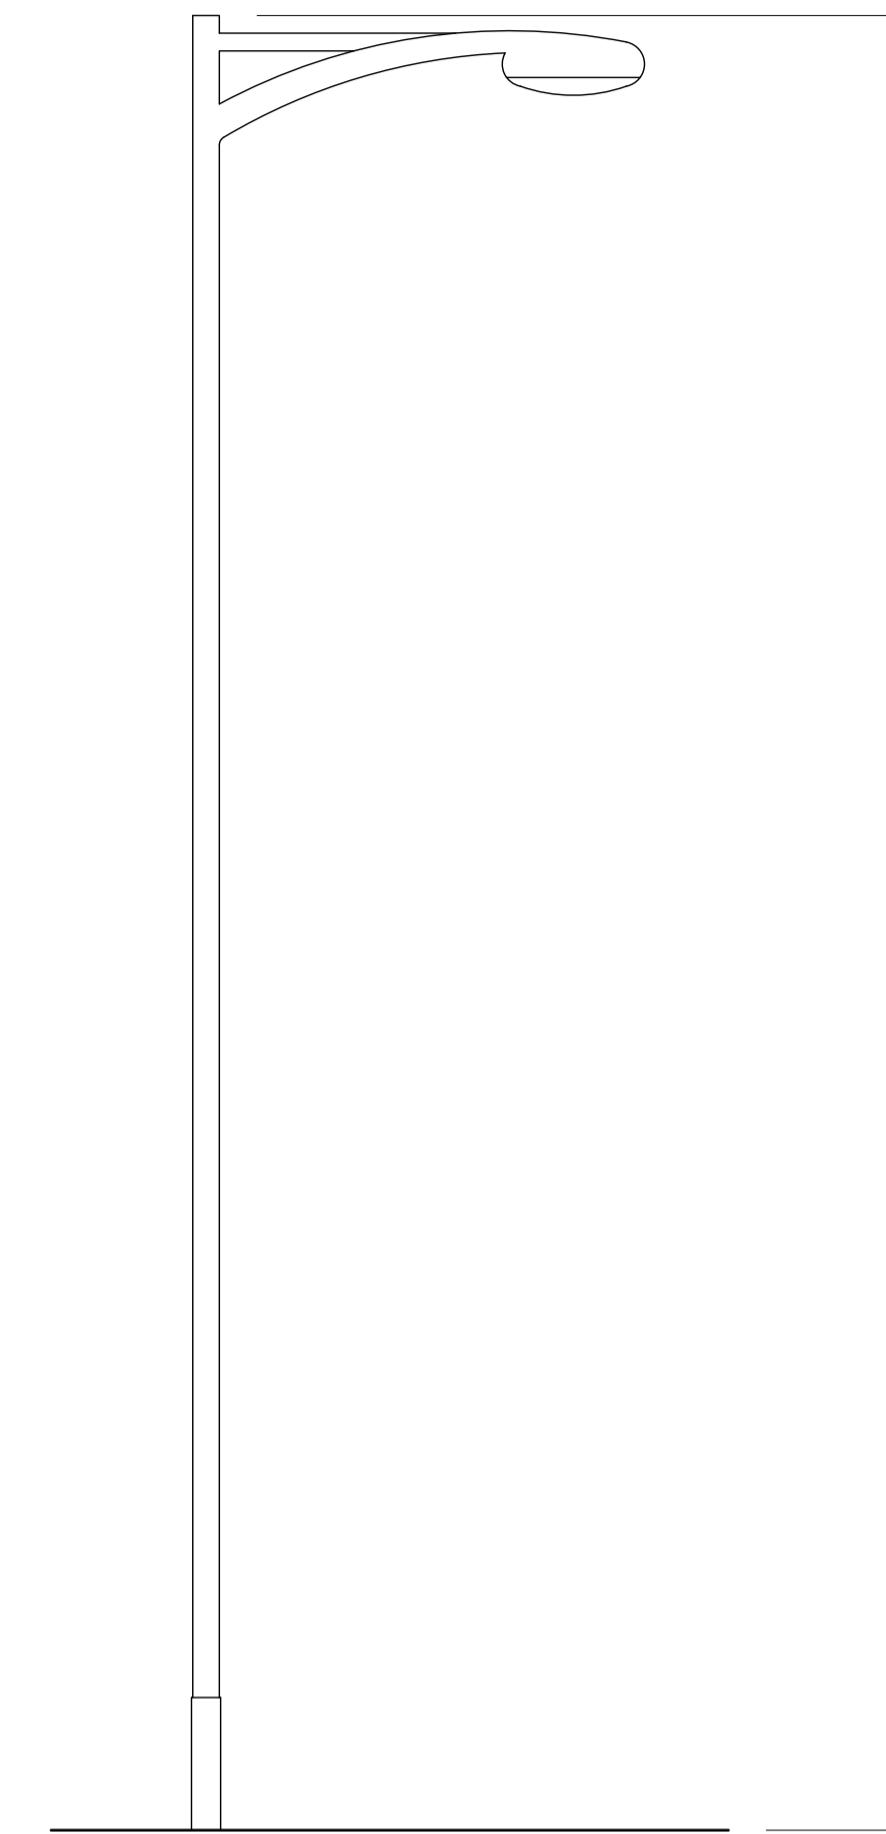


LAMPIONI PARCHEGGIO/VERDE

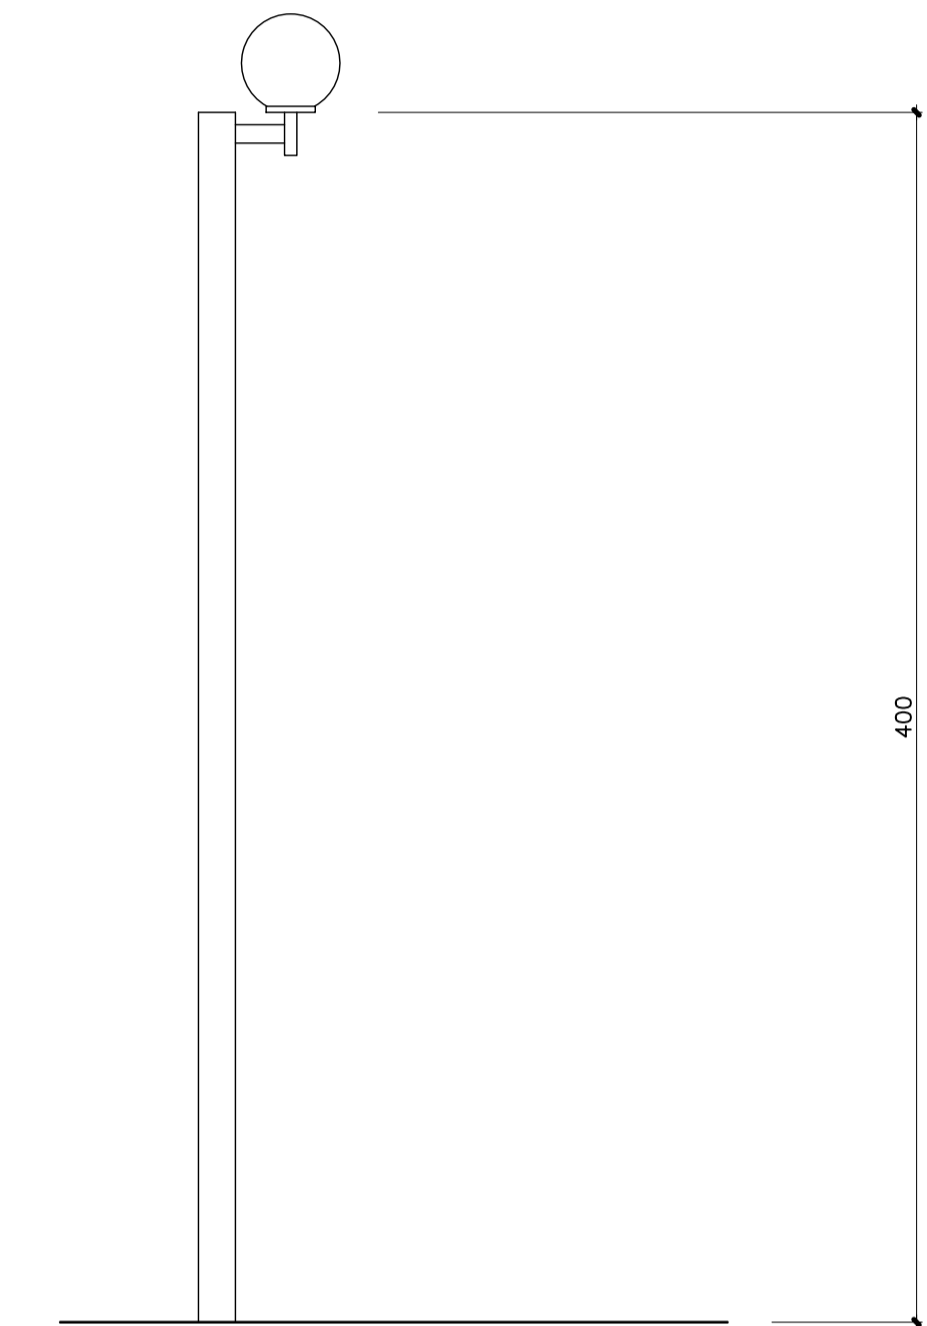

CADITOIA STRADALE SCALA 1:25

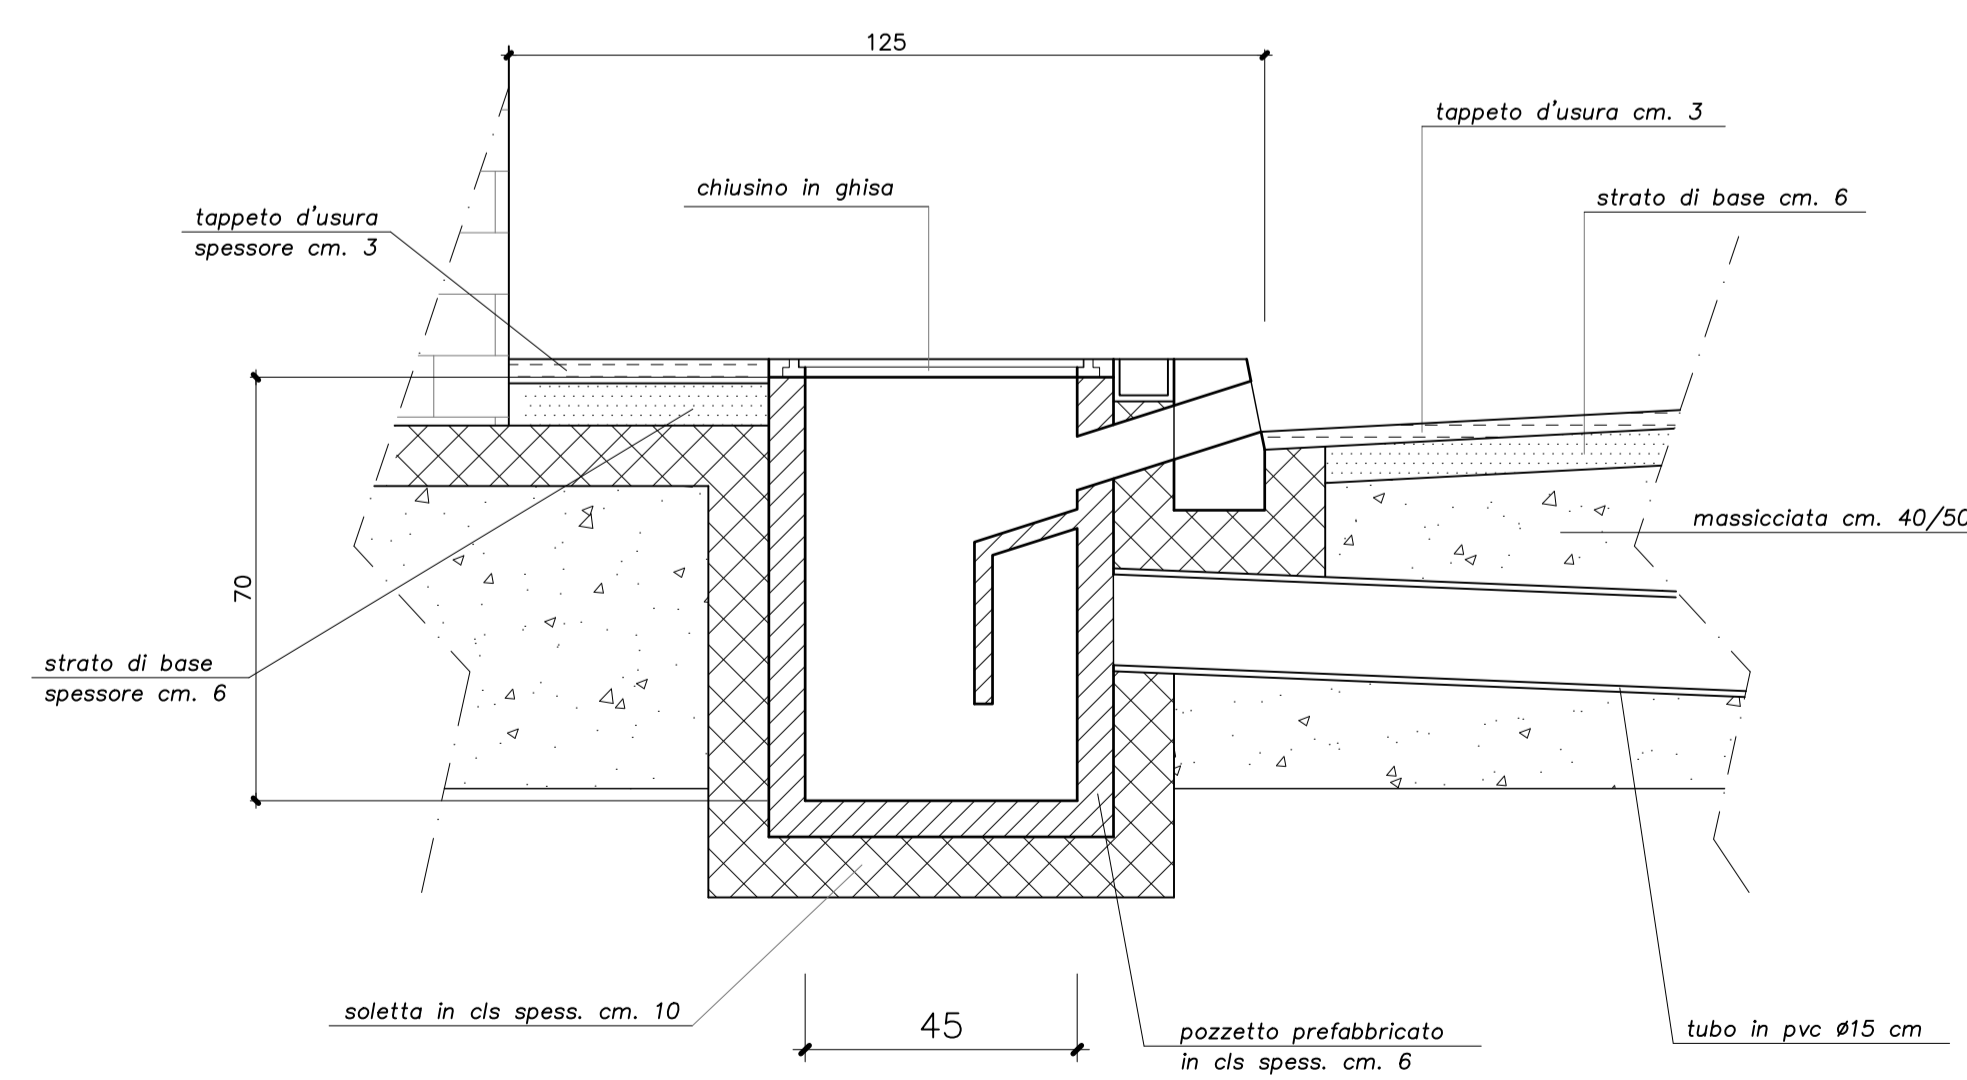

PLINTO LAMPIONI SCALA 1:25

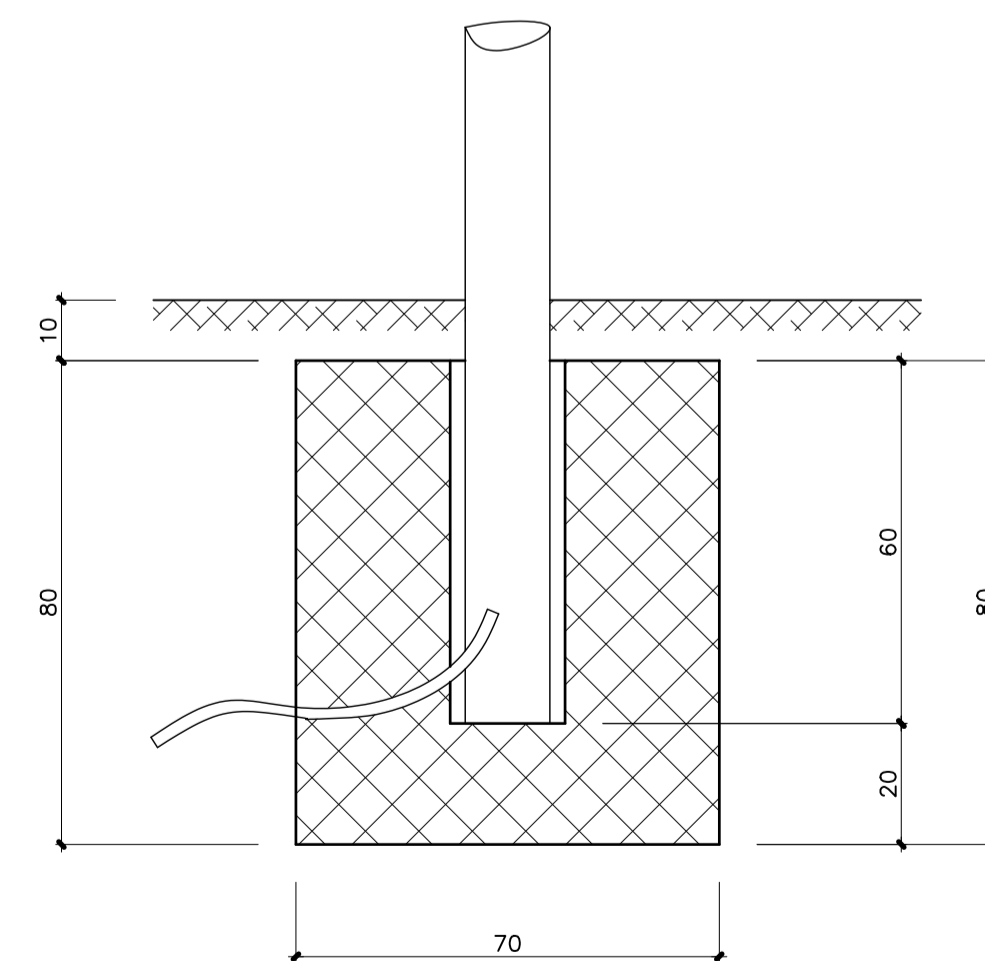

PLANIMETRIA LOTTIZZAZIONE



ALBO DEGLI INGEGNERI
Prov. Piacenza
Dott. Ing. ROBERTO CALZA
N. 611
Calza Roberto

PROVINCIA DI PIACENZA Comune di PONTE DELL'OLIO

	Studio tecnico Dott. Ing. ROBERTO CALZA Via Delle Teresiane, 4 - Piacenza telefono 0523/335.619
	COMMITTENTE: MOLINELLI S.r.l. via Artigianato n. 4 - PONTE DELL'OLIO (PC) SCAGNELLI Pietro via San Giovanni n. 2 - VIGOLZONE (PC)
Elaborato 02/2023	15 PROGETTO: PIANO PARTICOLAREGGIATO DI INIZIATIVA PRIVATA DENOMINATO P.U.A. "ANTOLINI" TAVOLA
Data 02/02/2023	
Protocollo 962323	
Scala 1:100 1:25 1:5	
Disegnatore Aggiornamento	
OGGETTO: SEZIONE STRADA E PARTICOLARI	