




SEZIONE 5-5

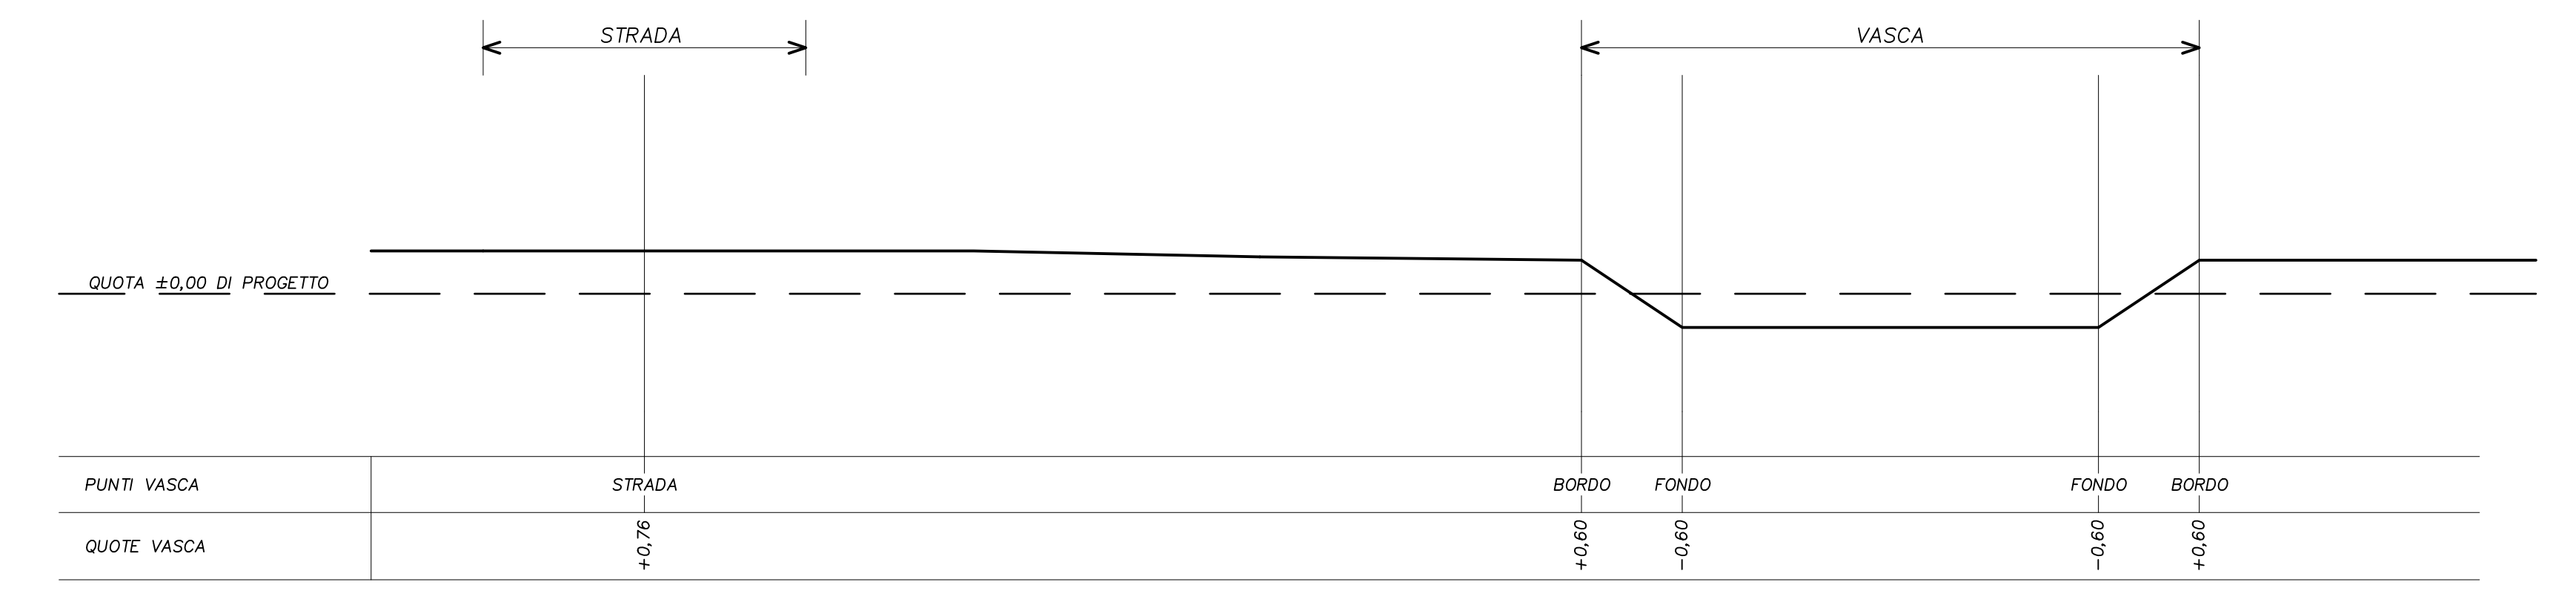


SEZIONE 4-4

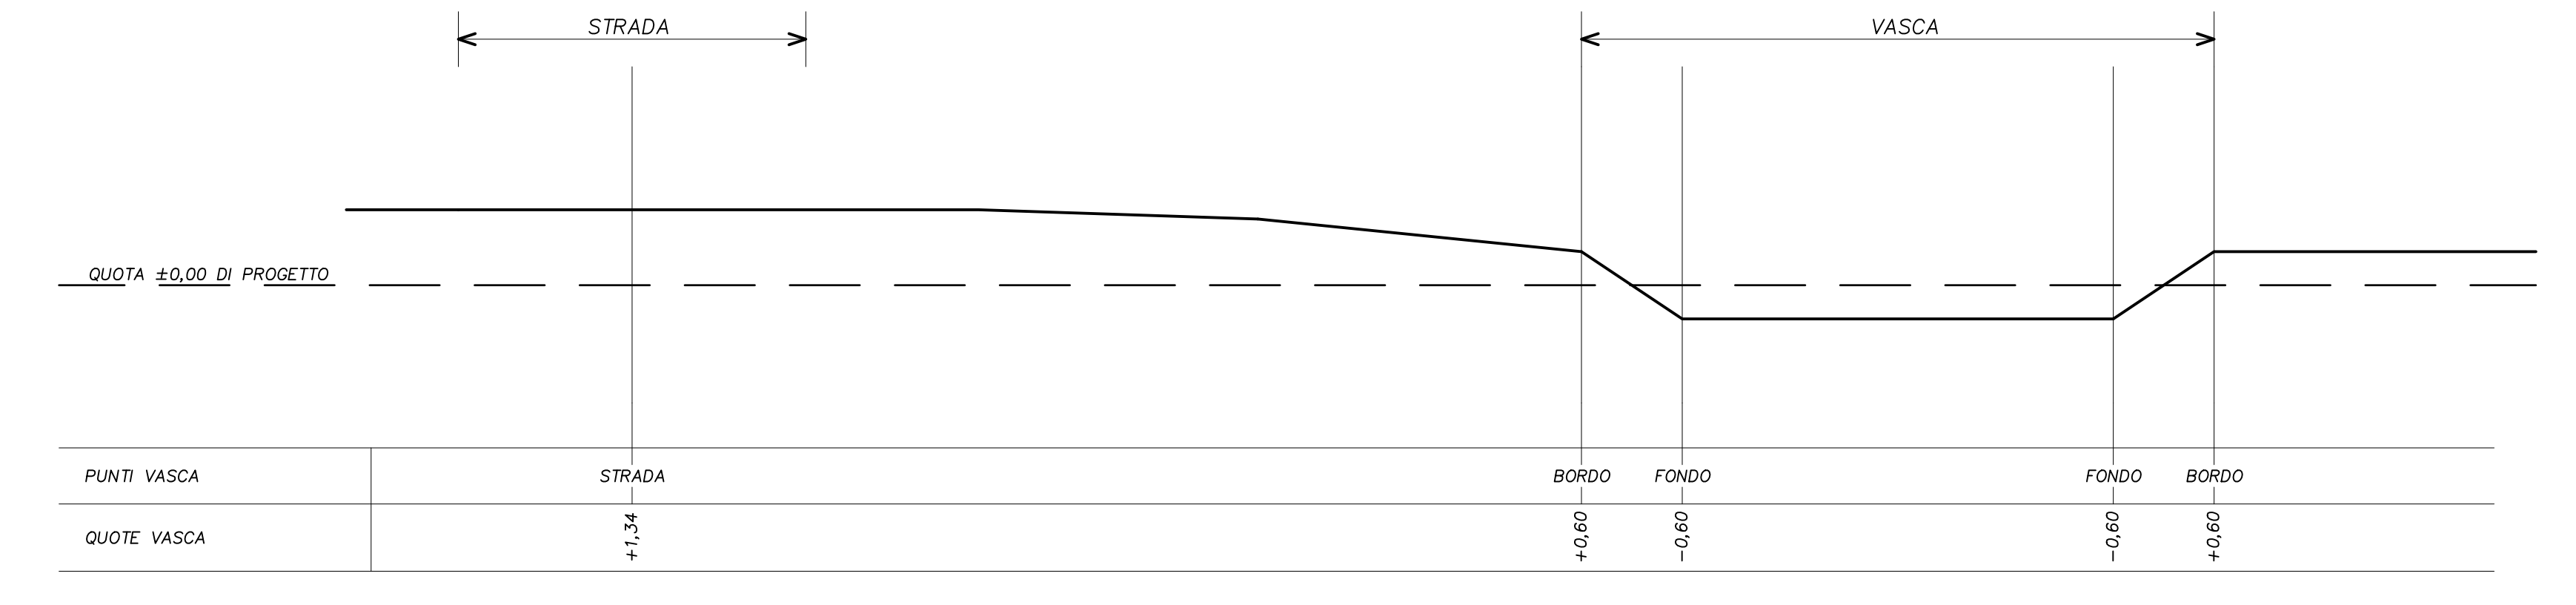


SEZIONE 3-3

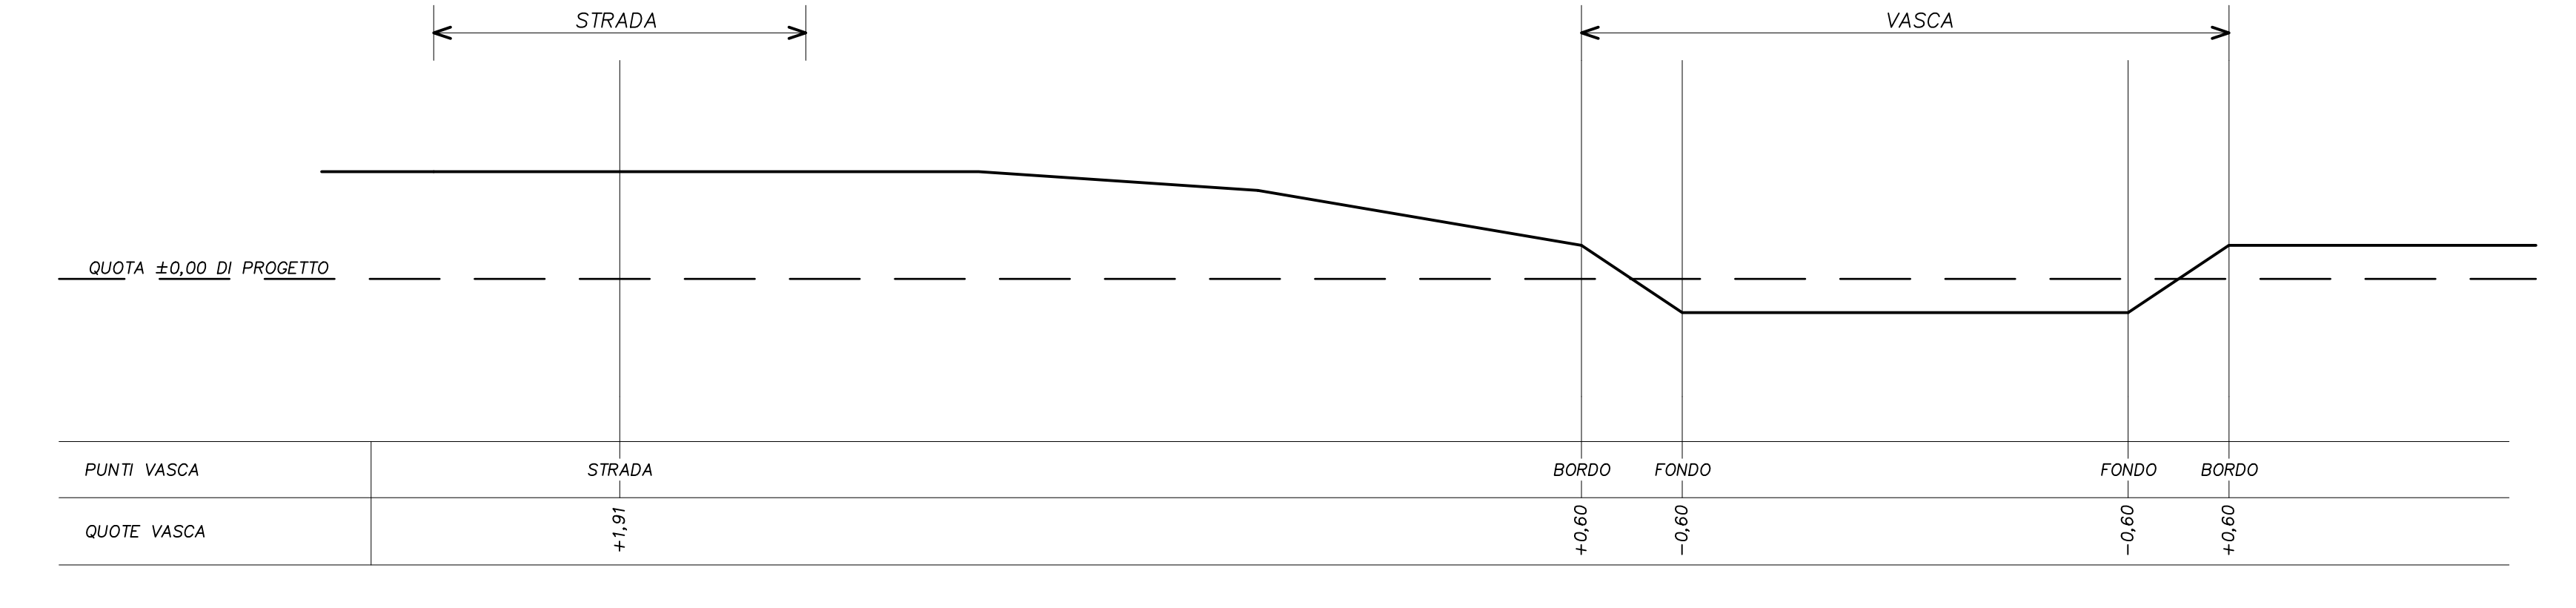


SEZIONE 2-2

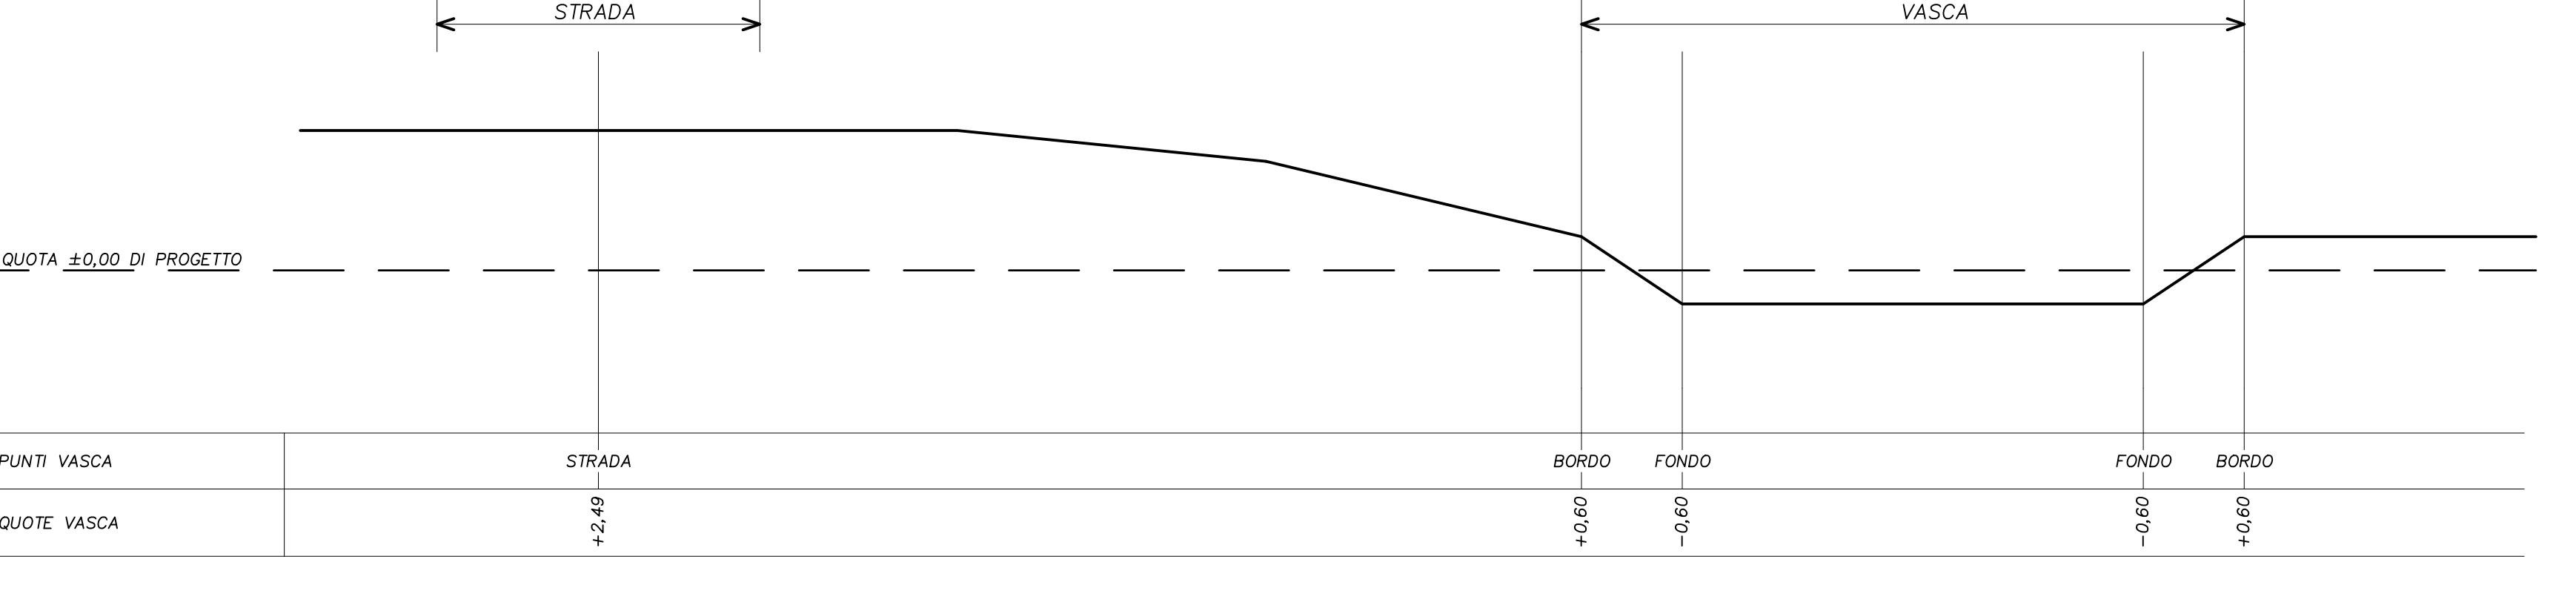

SEZIONE 1-1

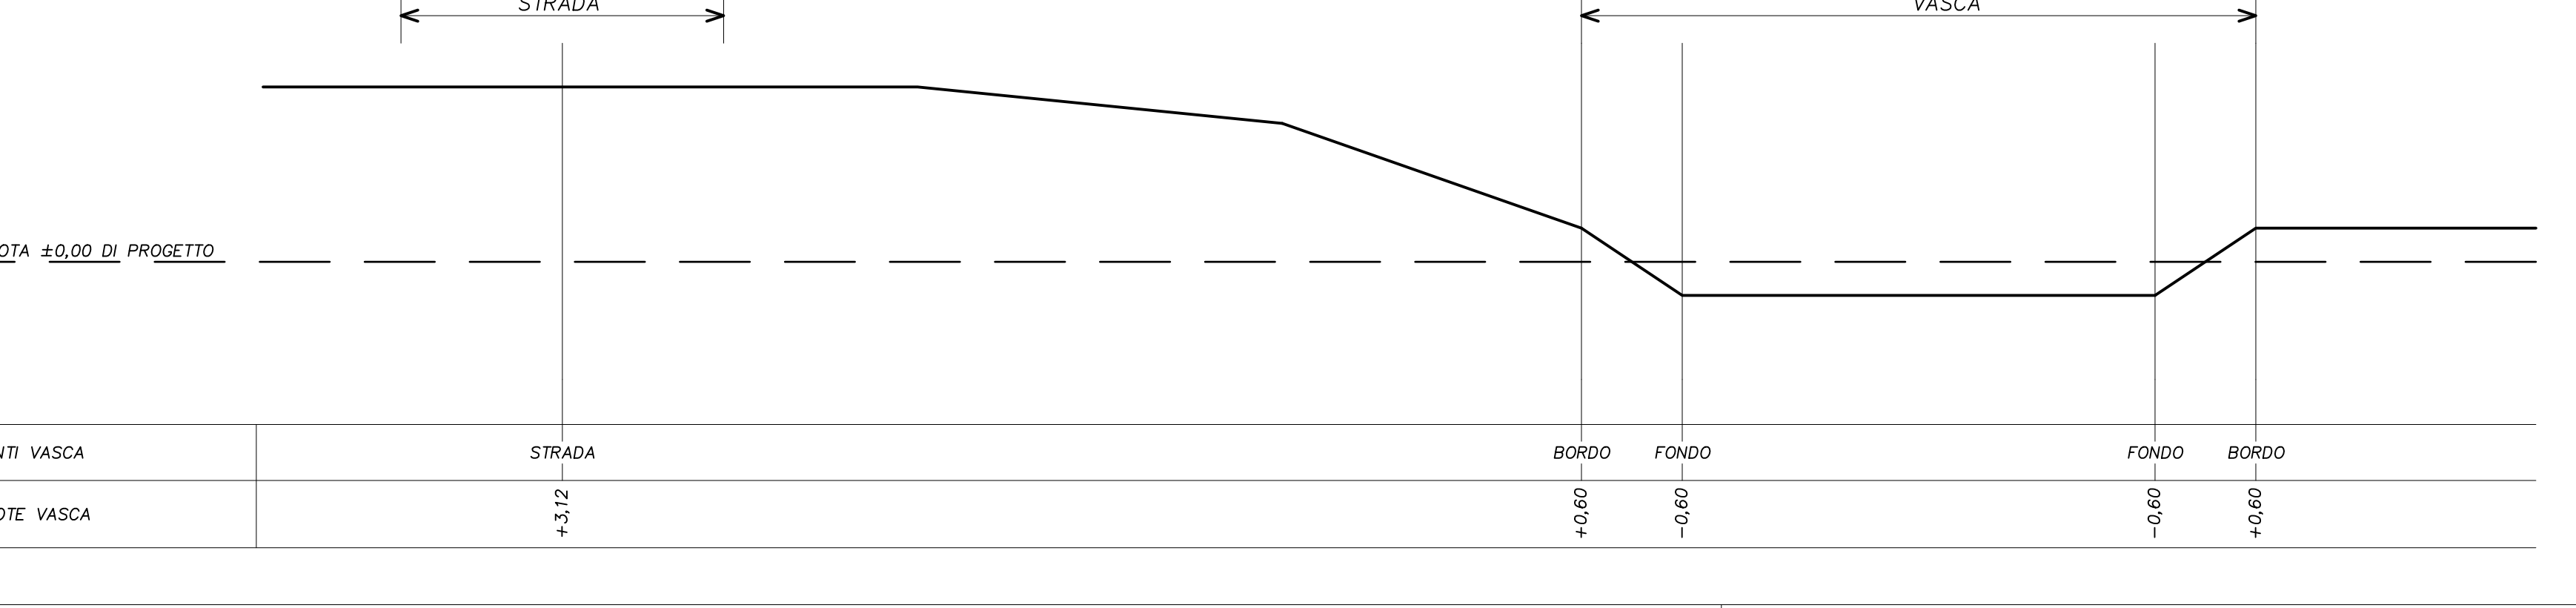

PLANIMETRIA INQUADRAMENTO VASCHE SCALA 1:1000

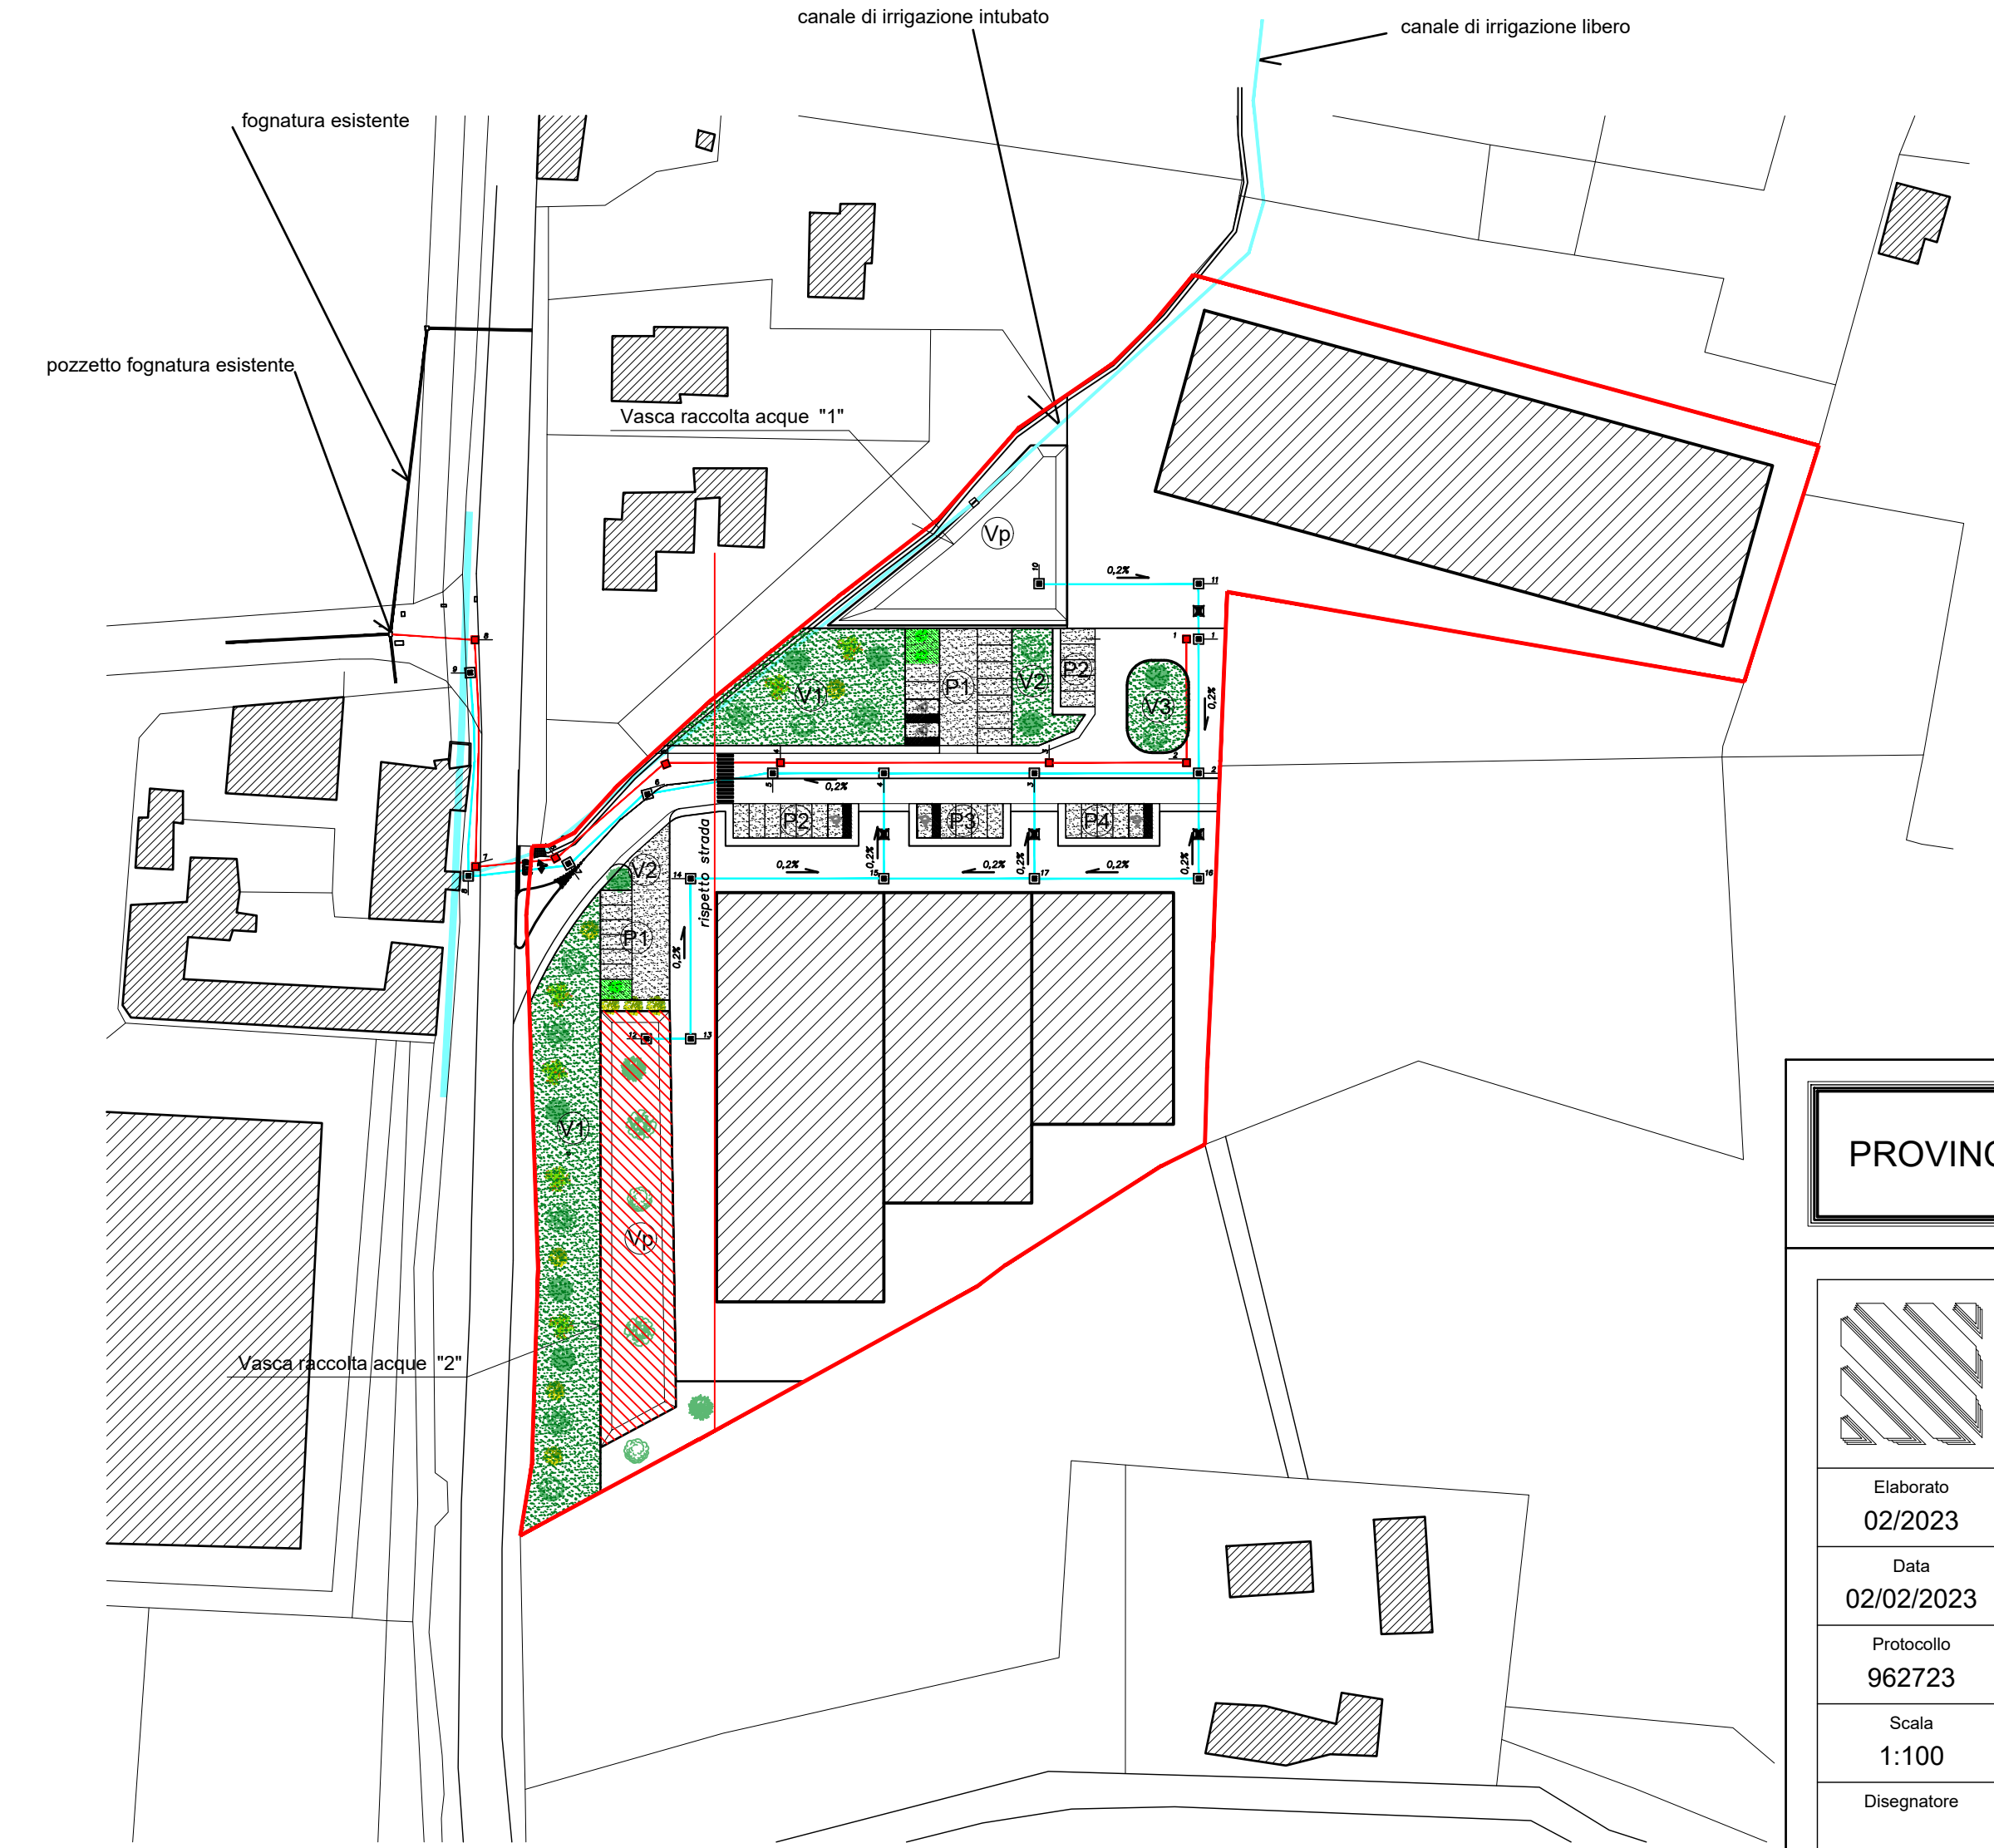

PROVINCIA DI PIACENZA Comune di PONTE DELL'OLIO

Studio tecnico
 Dott. Ing. ROBERTO CALZA
 Via Delle Teresiane, 4 - Piacenza telefono 0523/335.619

COMMITTENTE:
 MOLINELLI S.r.l. via Artigianato n. 4 - PONTE DELL'OLIO (PC)
 SCAGNELLI Pietro via San Giovanni n. 2 - VIGOLZONE (PC)

19
 TAVOLA
 OGGETTO:
 PARTICOLARE VASCA DI RACCOLTA "2"
 PIANTE E SEZIONI

Elaborato: 02/2023
 Data: 02/02/2023
 Protocollo: 962723
 Scala: 1:100
 Disegnato:
 Aggiornato: