




SEZIONE 6-6

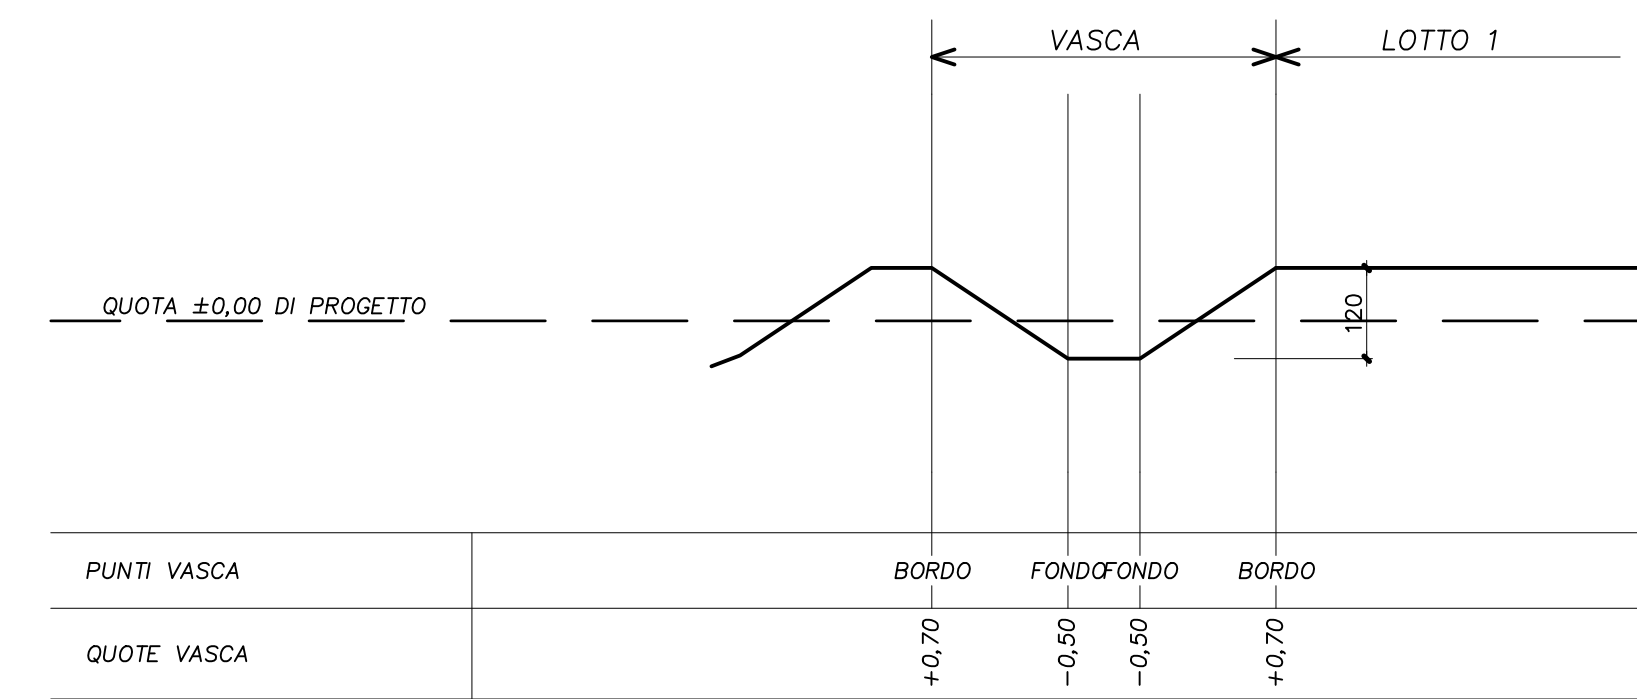


SEZIONE 5-5

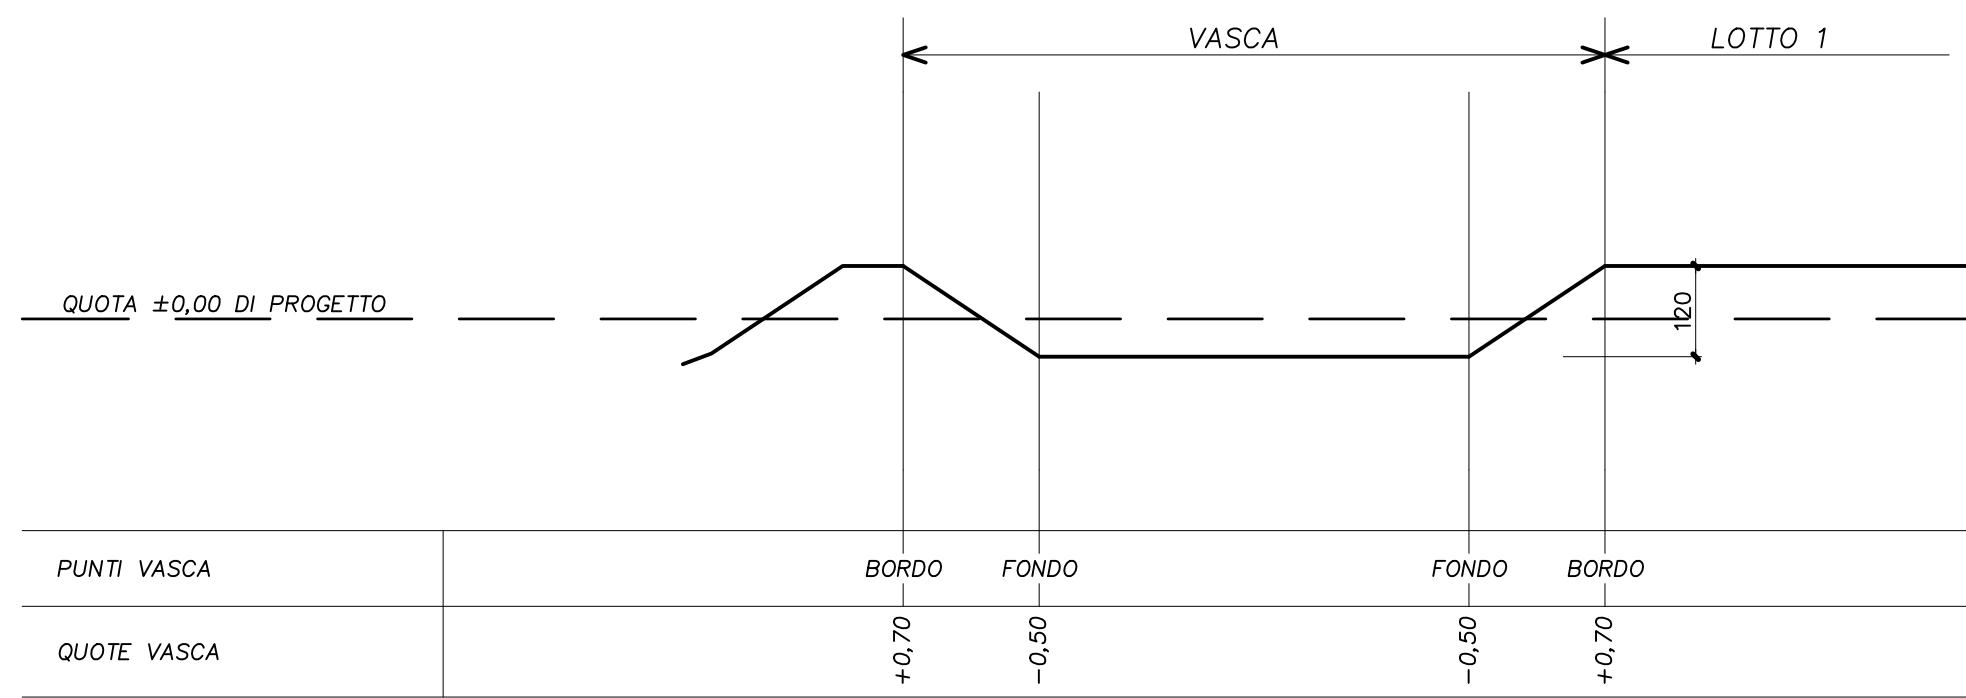


SEZIONE 4-4

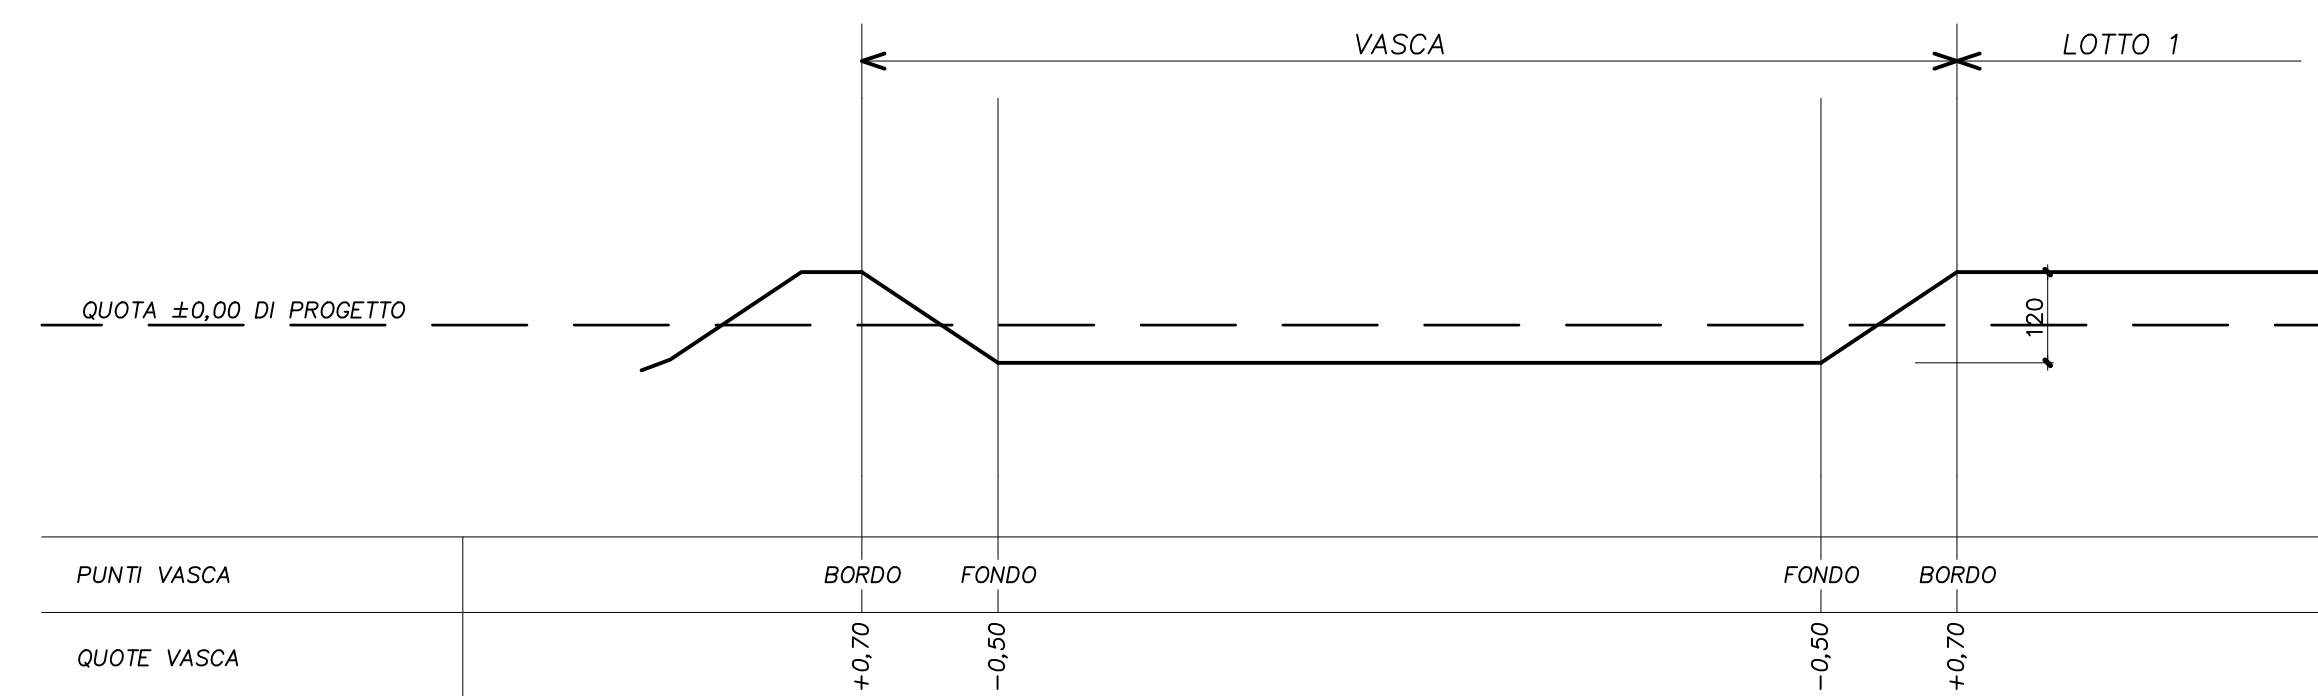


SEZIONE 3-3

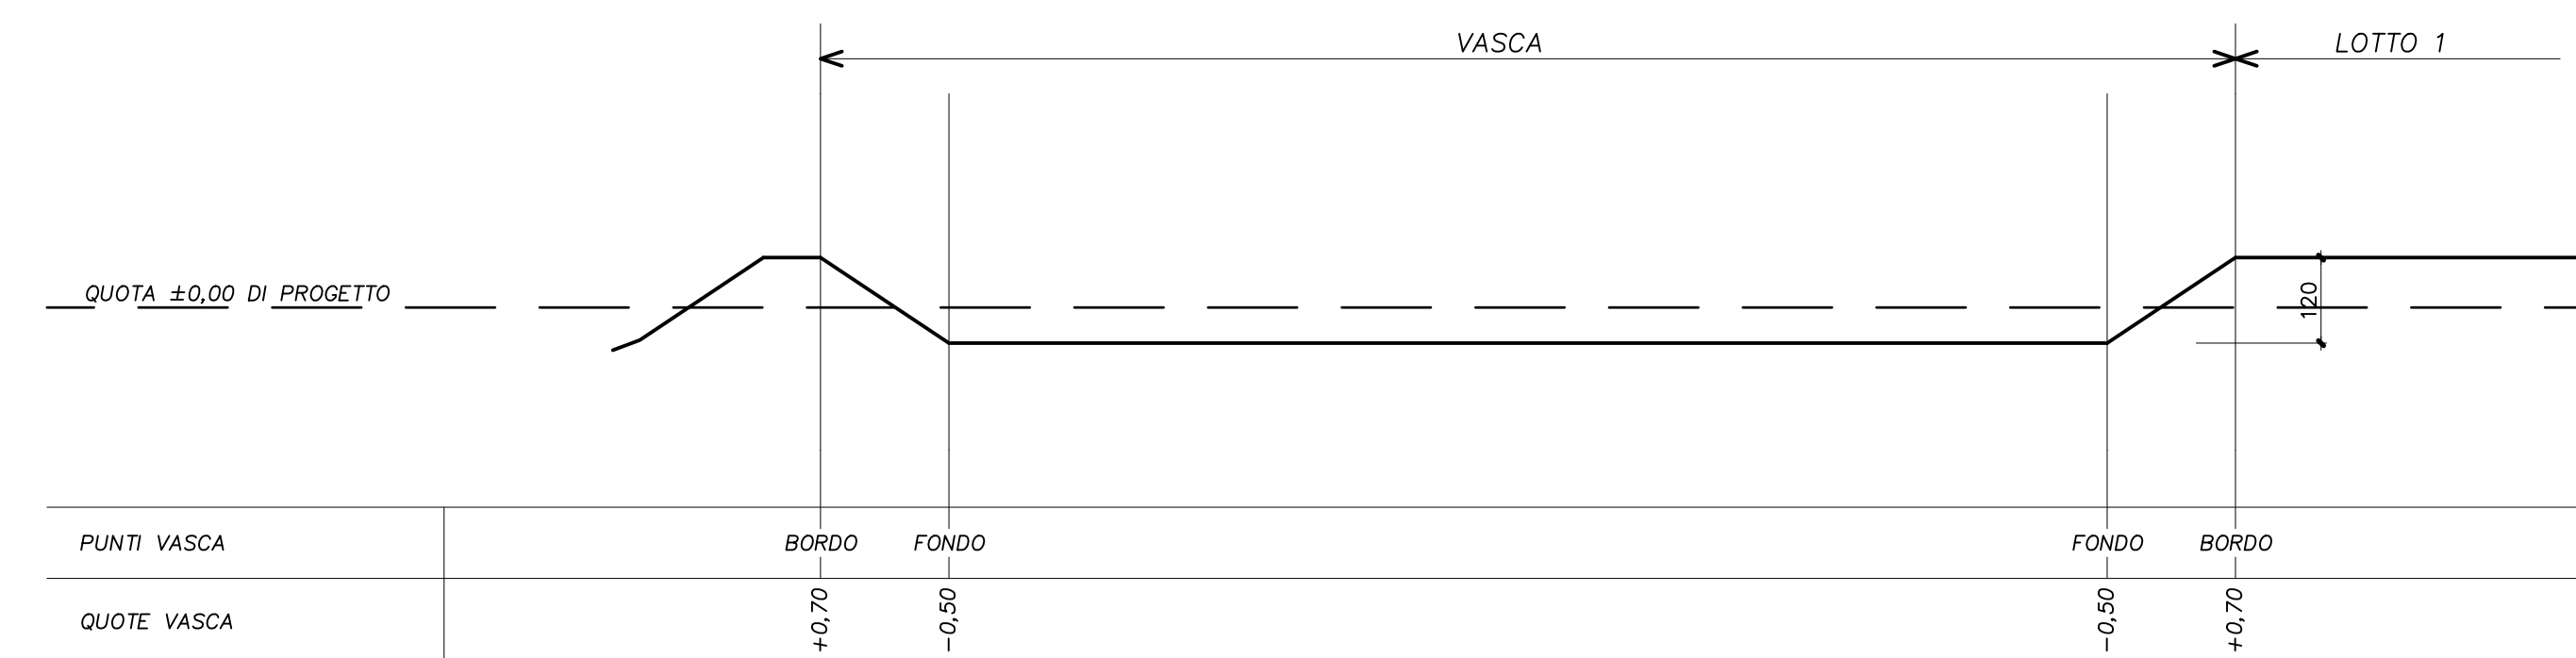


SEZIONE 2-2

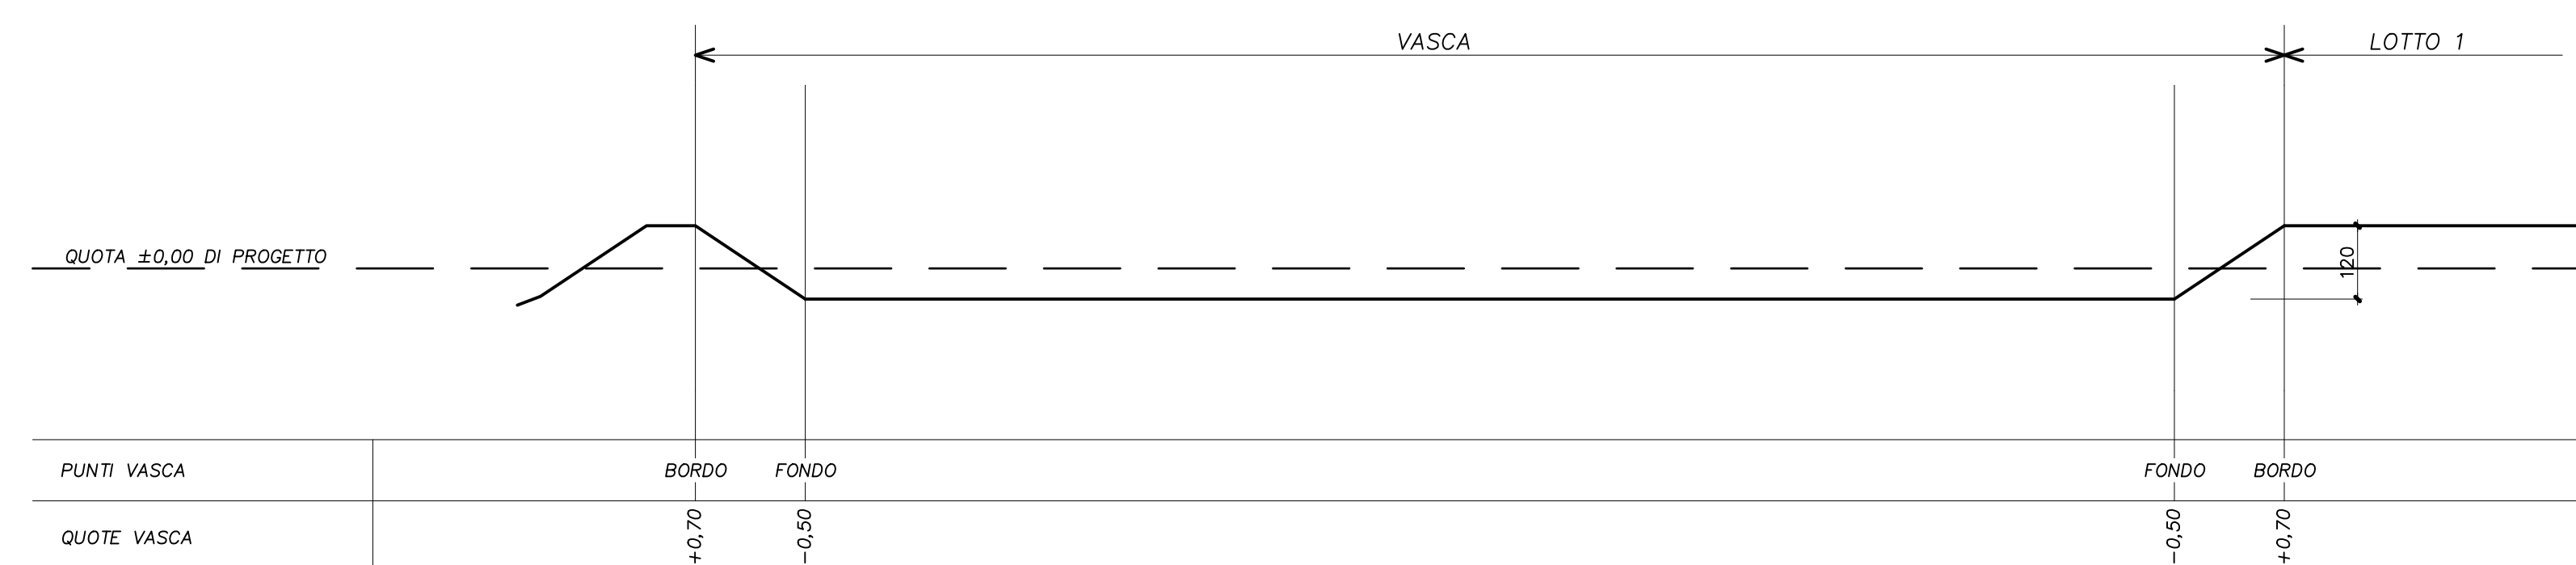


SEZIONE 1-1

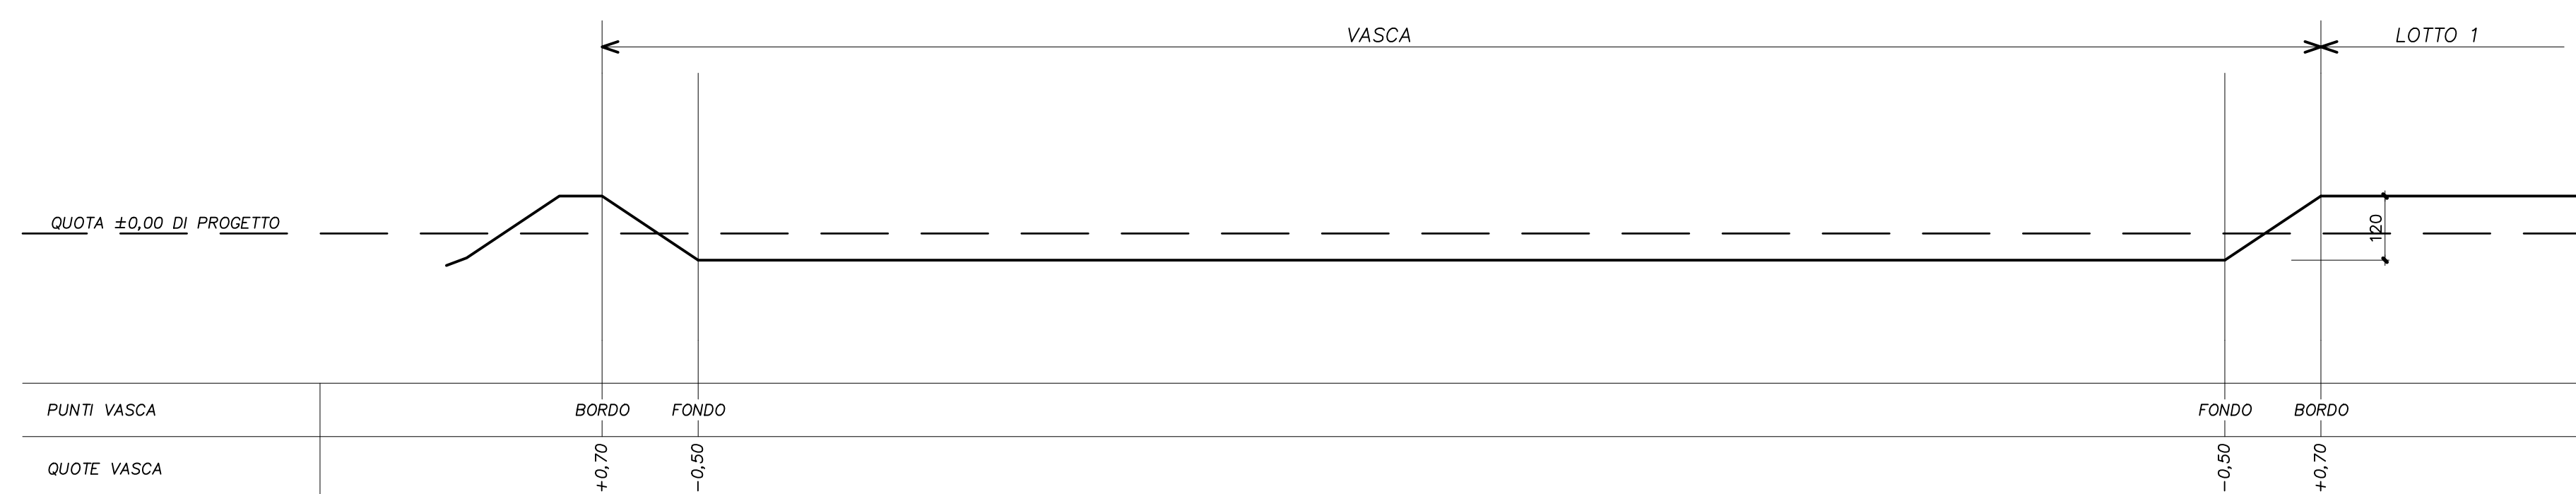


SEZIONE 7-7

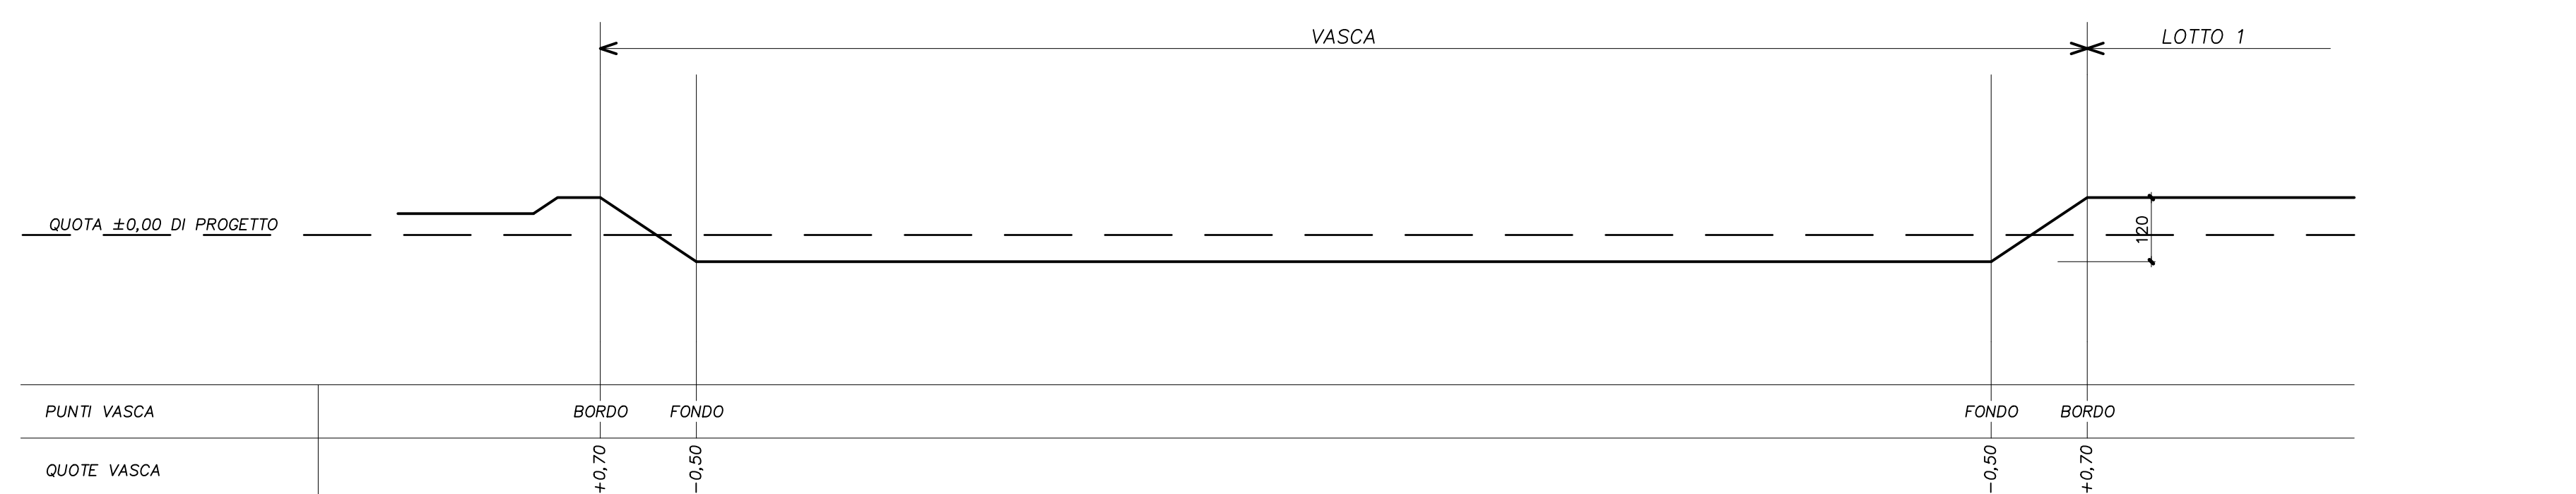

PIANTA VASCA 1 SCALA 1:100

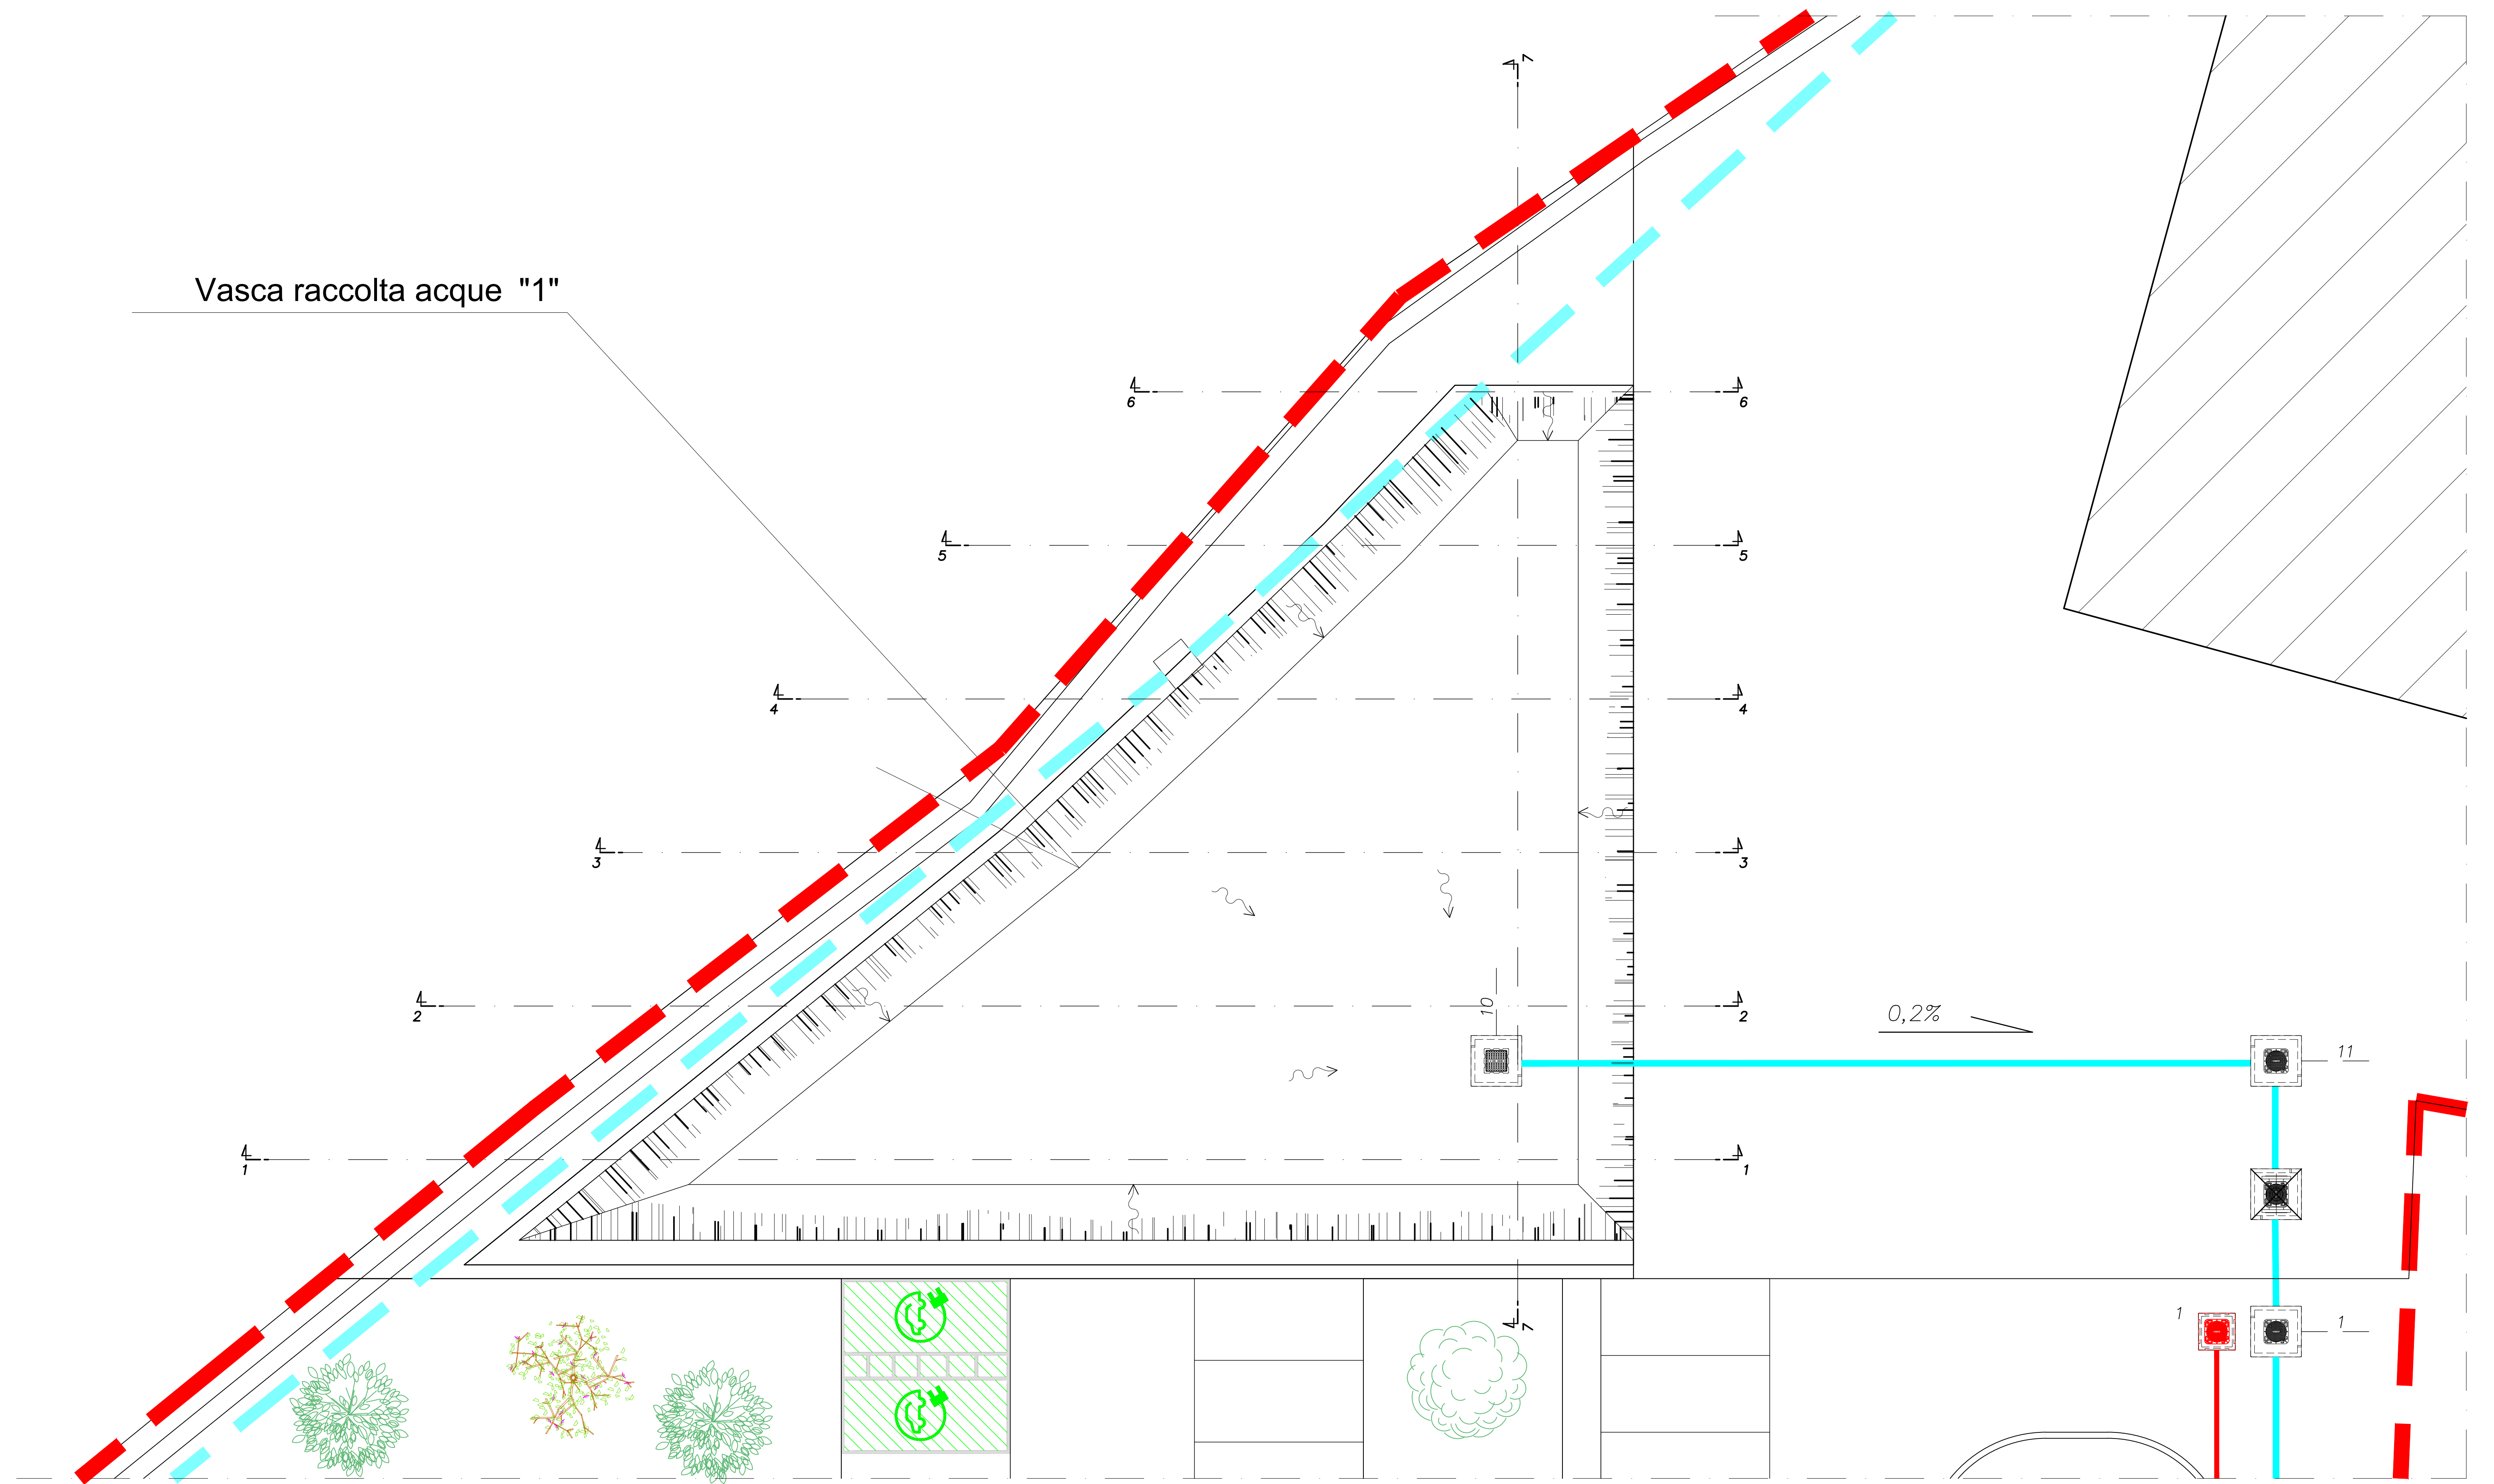

PLANIMETRIA INQUADRAMENTO VASCHE SCALA 1:1000

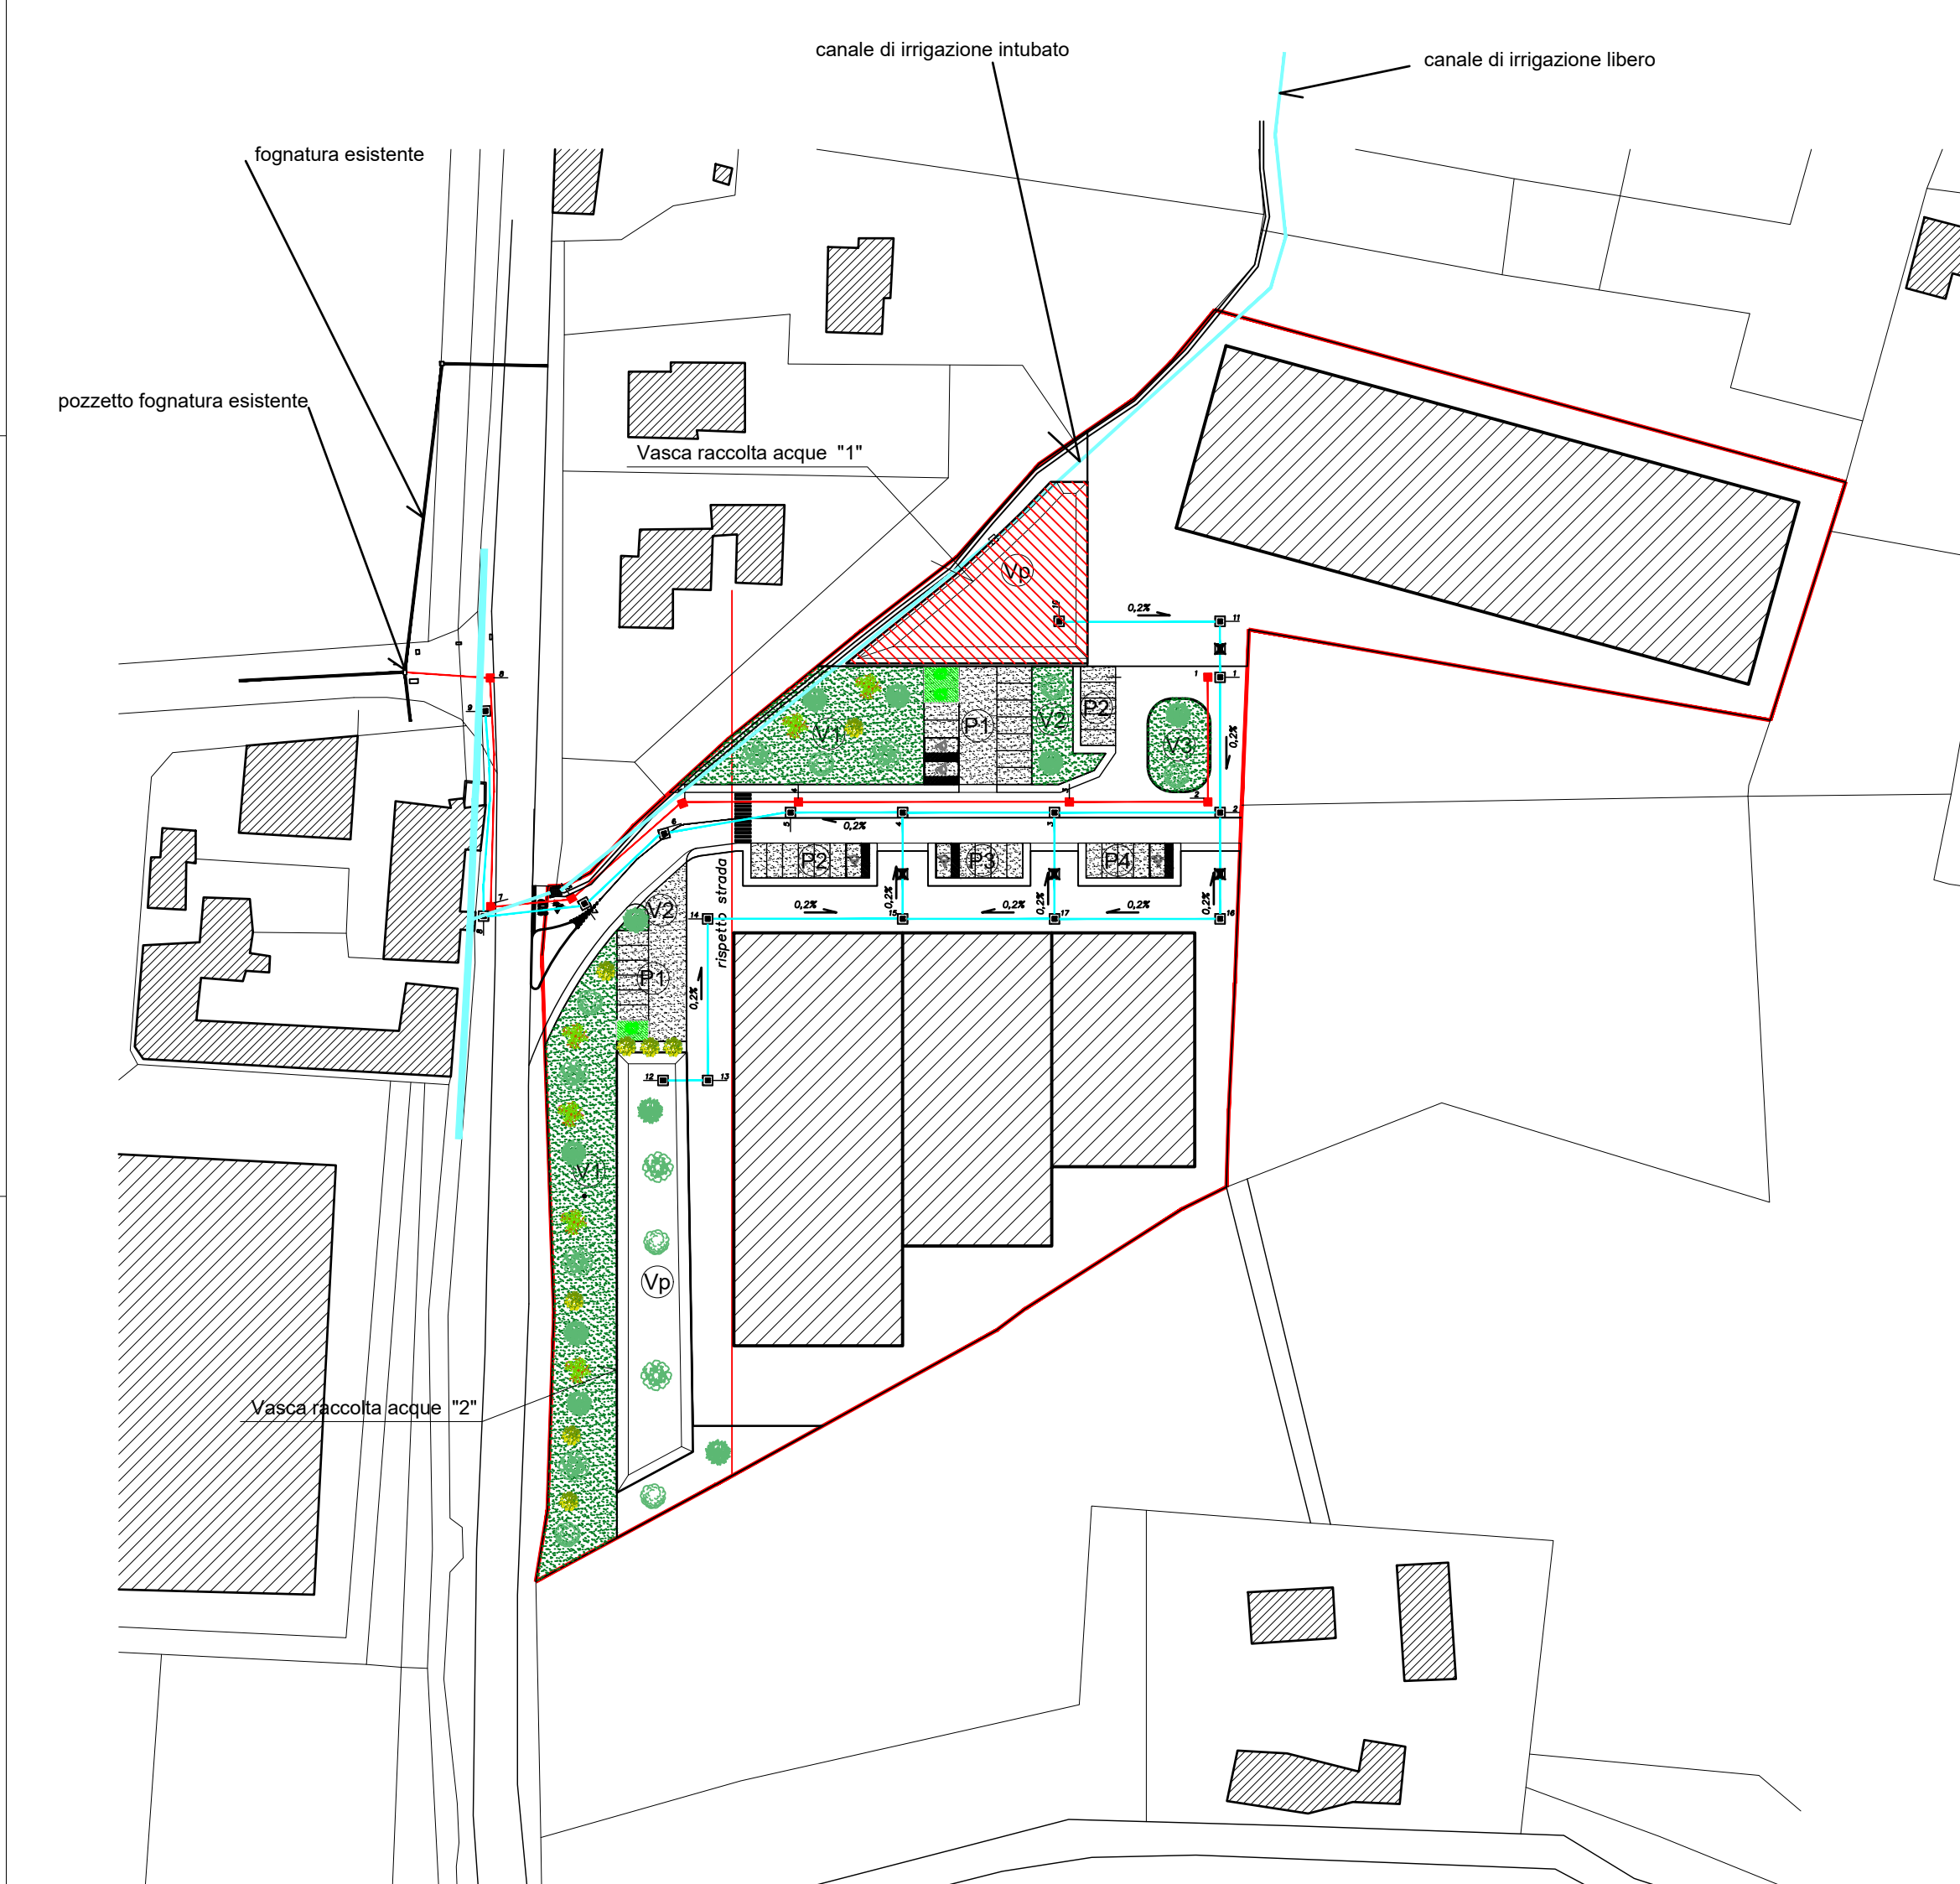

ALDO BIELLI INGEGNERE
PROV. PIACENZA
INTEGRAZIONE C.A.P.E.
N. 681
C.A.P.E. Piacenza

PROVINCIA DI PIACENZA		Comune di PONTE DELL'OLIO	
Studio tecnico Dott. Ing. ROBERTO CALZA Via Delle Teresiane, 4 - Piacenza telefono 0523/335.619			
Elaborato: 02/2023 Data: 02/02/2023 Protocollo: 902623 Scala: 1:100 Disegnatore: Aggiornamento:	COMMITTENTE: MOLINELLI S.r.l. via Artigianato n. 4 - PONTE DELL'OLIO (PC) SCAGNELLI Pietro via San Giovanni n. 2 - VIGOLZONE (PC)	18 PROGETTO: PIANO PARTICOLAREGGIATO DI INIZIATIVA PRIVATA DENOMINATO P.U.A. "ANTOLINI"	TAVOLA OGGETTO: PARTICOLARE VASCA LAMINAZIONE LOTTO*1* PIANTE E SEZIONI