

COMUNE DI PONTE DELL'OLIO
Provincia di Piacenza

via Vittorio Veneto n. 147 -
29028 Ponte dell'Olio (PC)

Accordo operativo ai sensi degli artt. 4 - 38
L.R. 24/2017 - relativamente a parte
dell'Ambito R11




Progettista:
ARCHITETTO PAOLA GALVANI
COLLABORATORE: DOTT. ING. ENRICA GALLI

via Duca degli Abruzzi 12/c
29122 - Piacenza (PC)
office : 0523.606500
fax : 0523.698161
mail : arch.paolagalvani@gmail.com
pec: paola.galvani@archiworldpec.it

Committente:
SIG. CARINI ROBERTO

Argomenti della tavola:
PLANIVOLUMETRICO DI PROGETTO CON SEZIONI STRADALI

tavola n°: 8	scala : 1: 500	data : GENNAIO 2023
--------------	----------------	---------------------

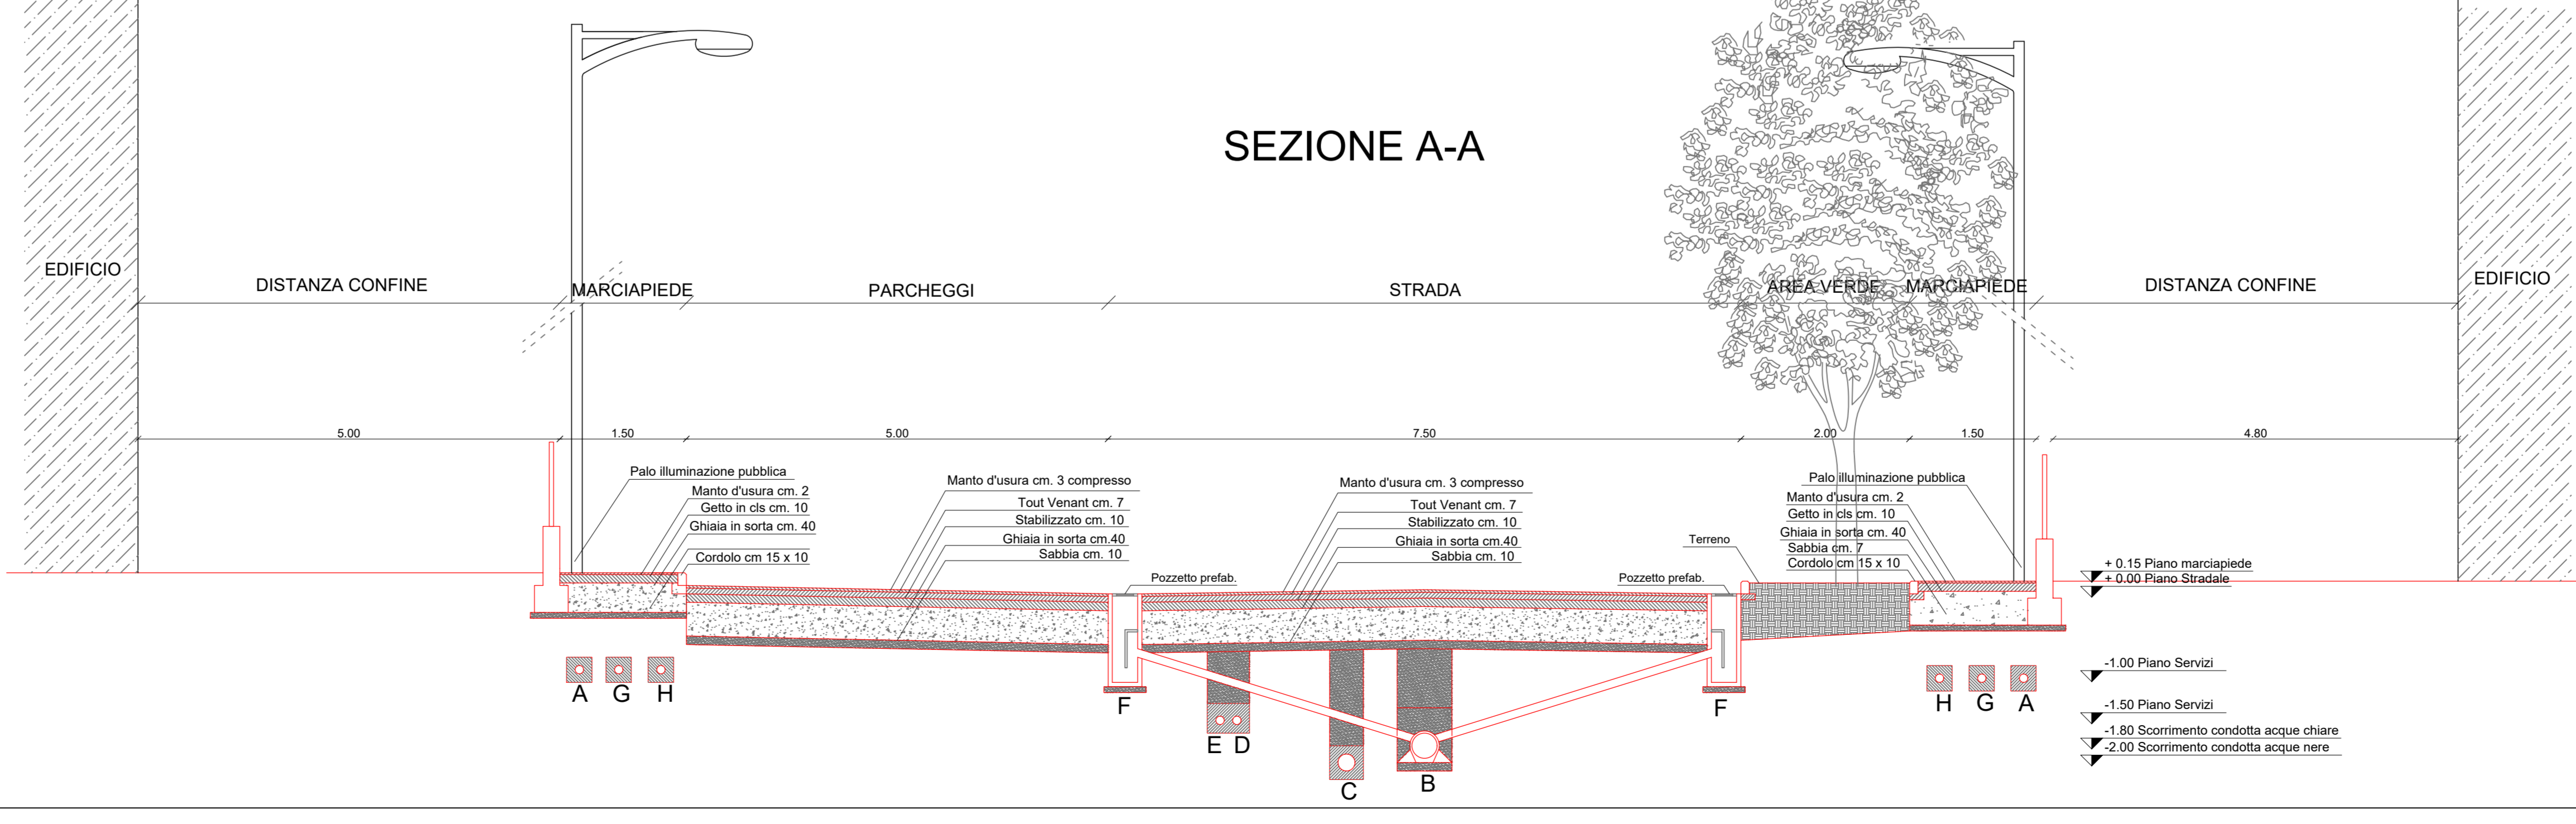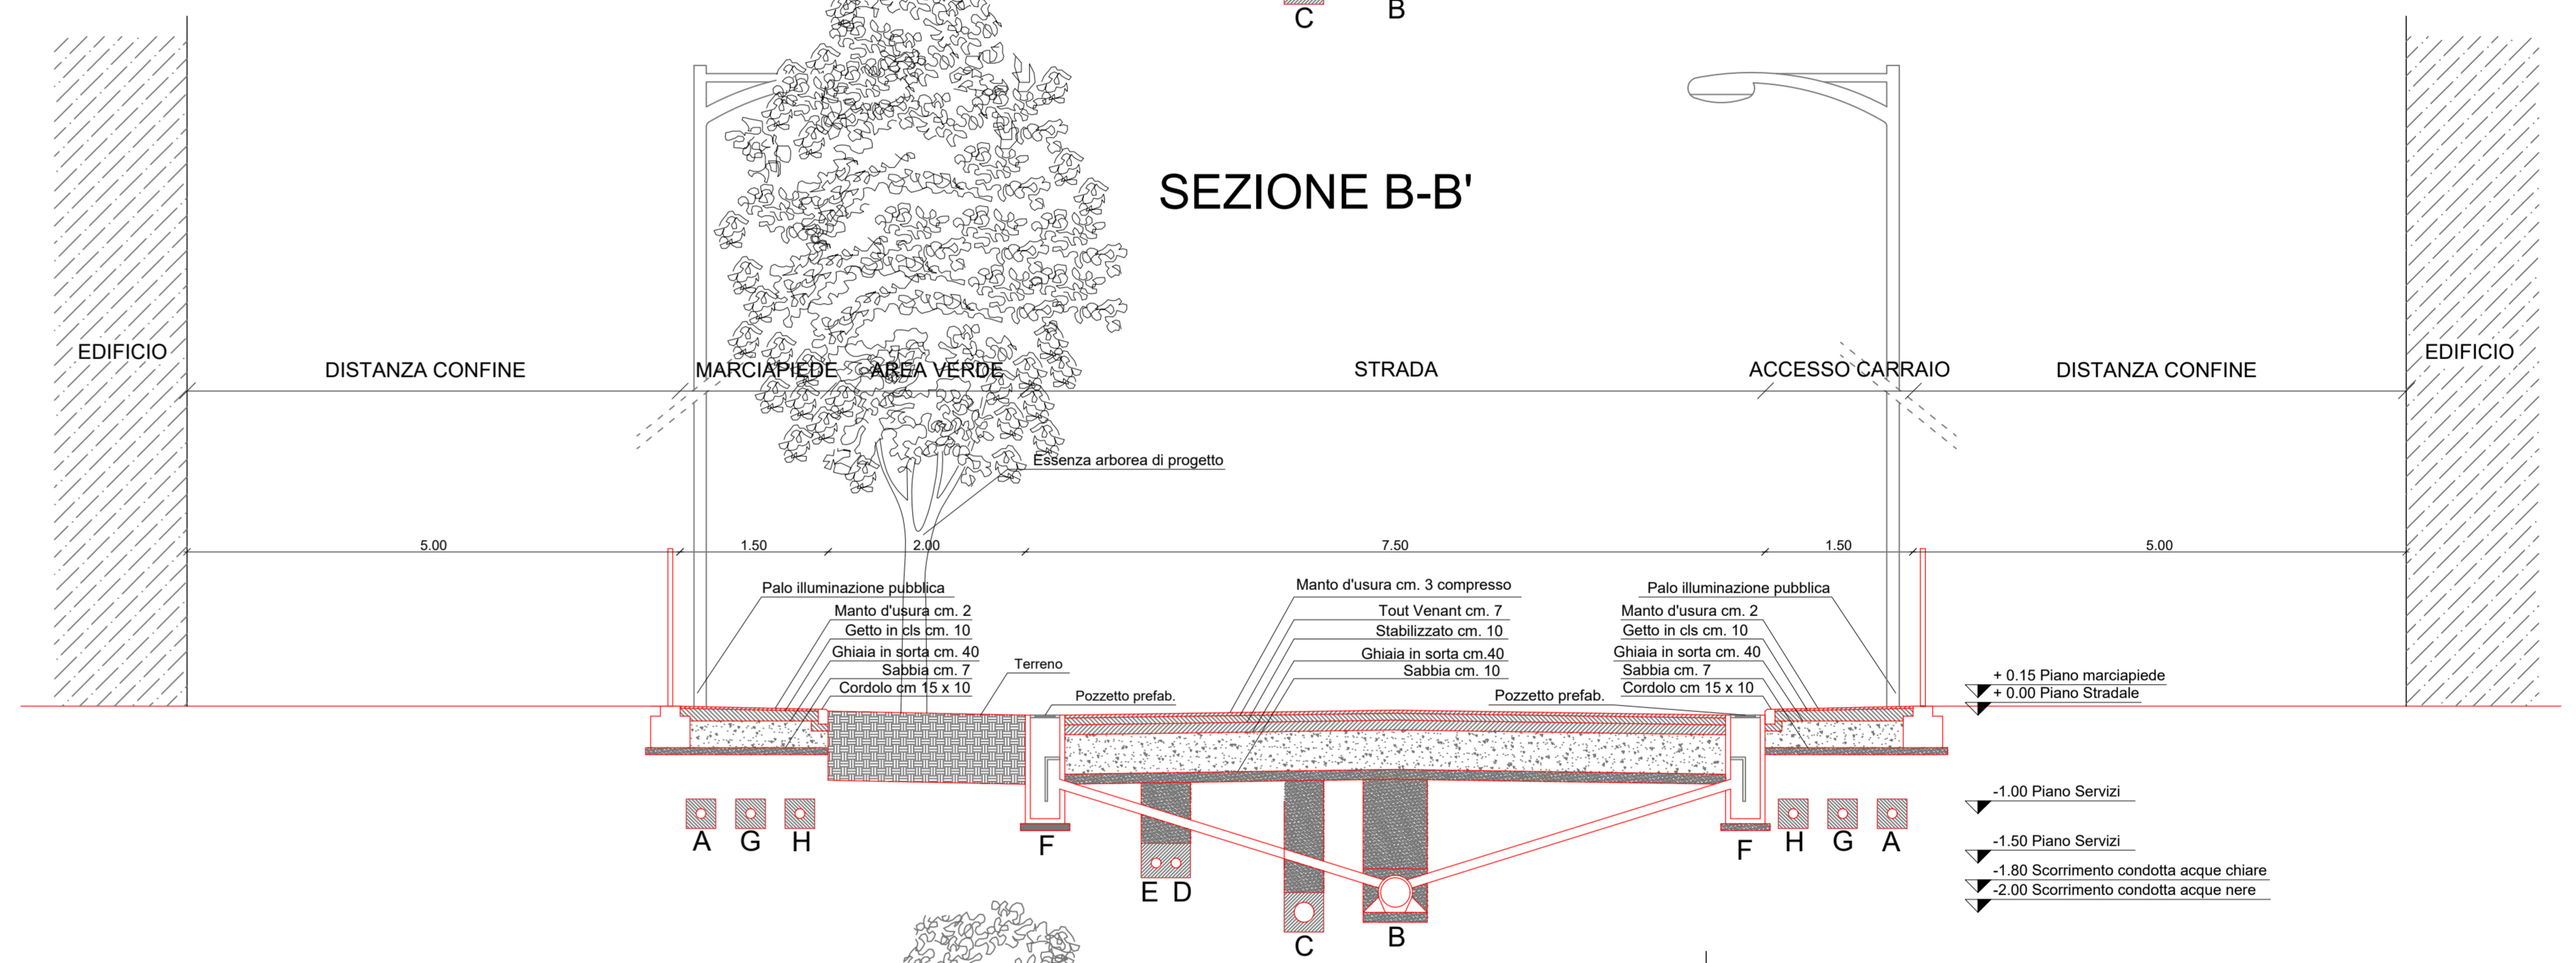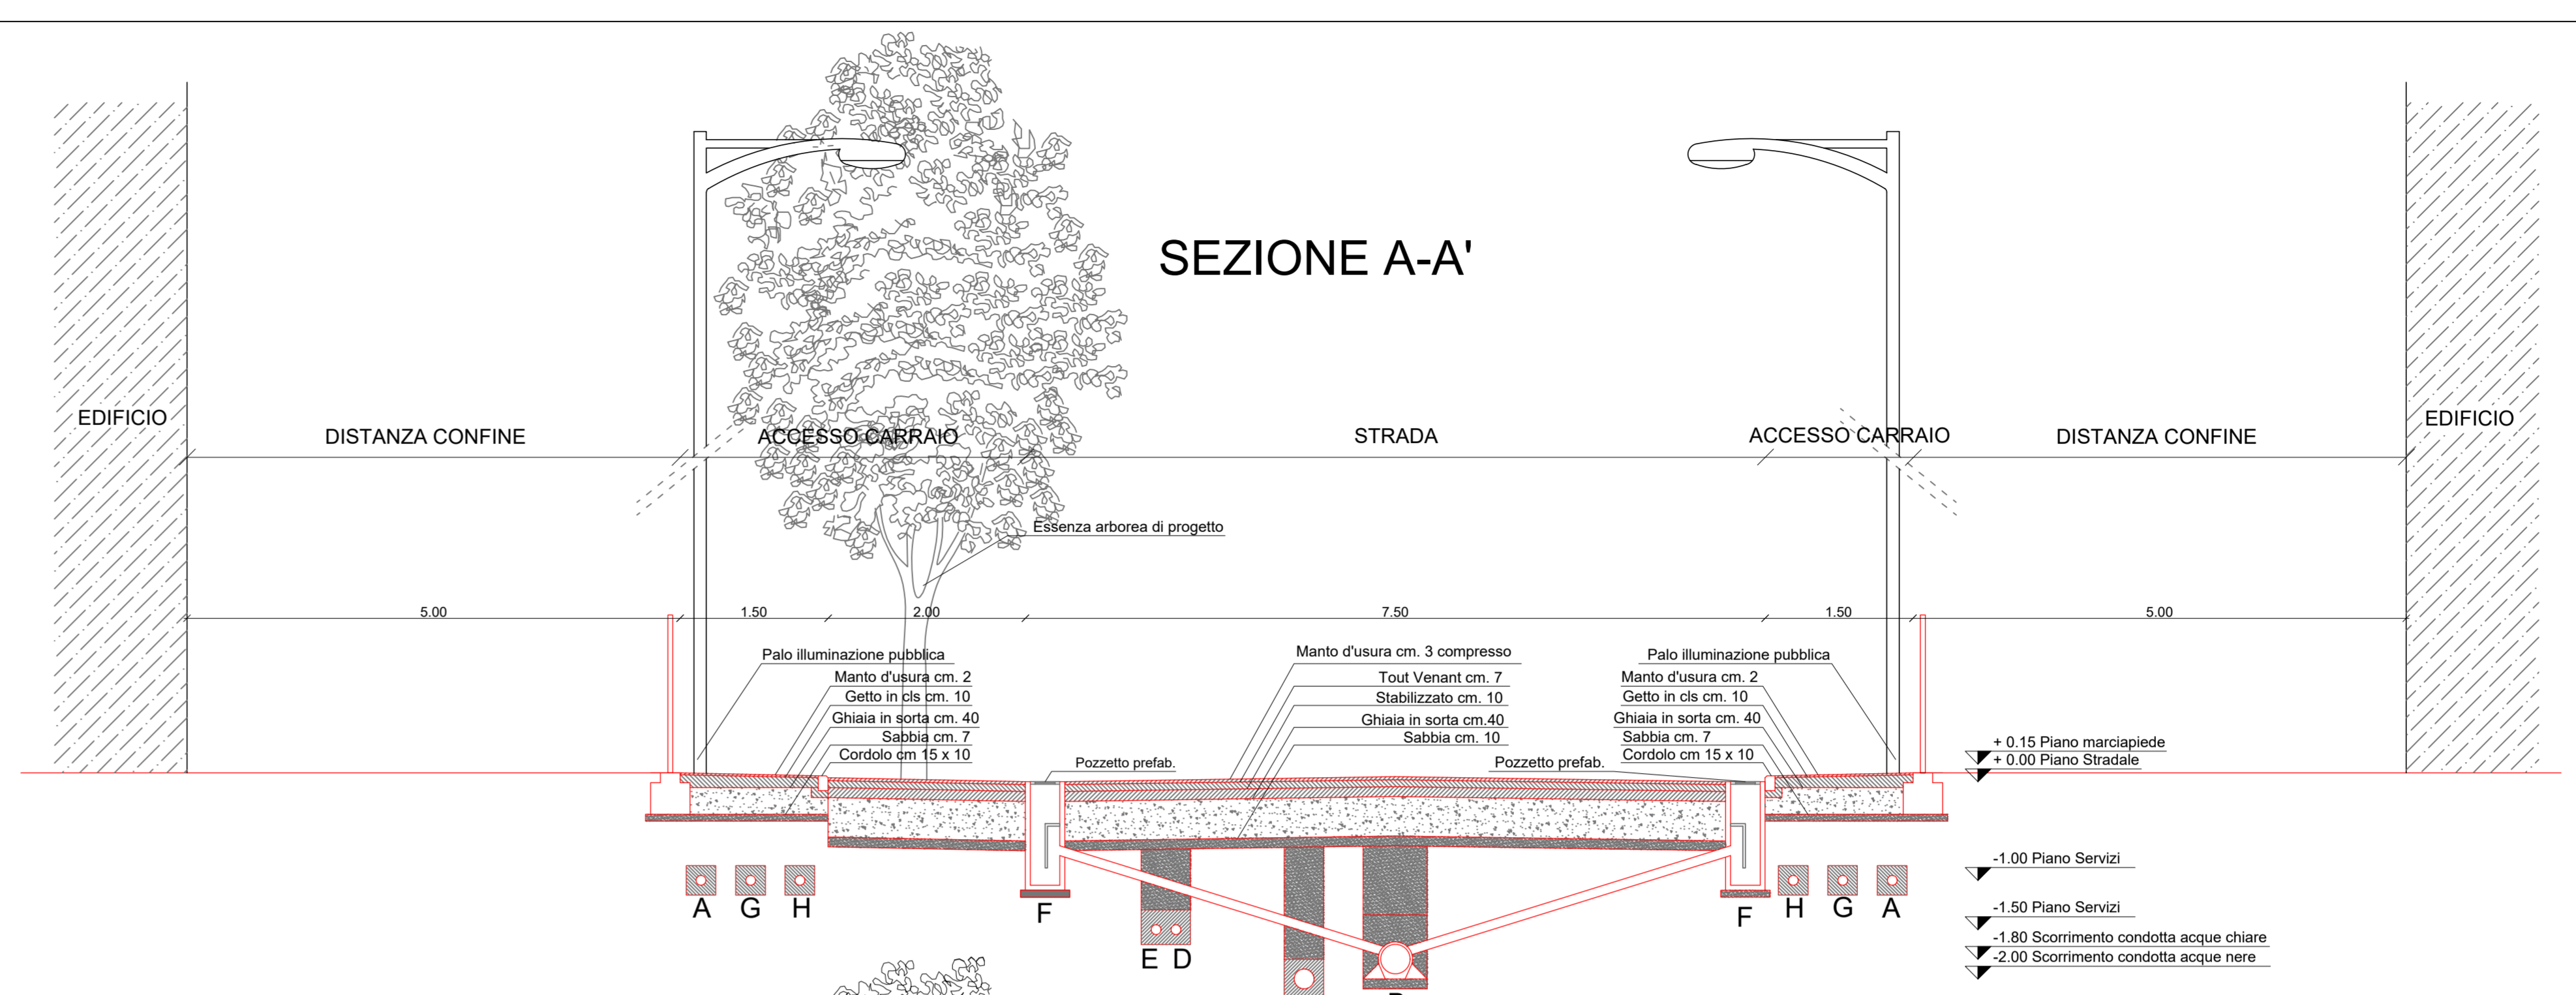

LEGENDA	
A	ILLUMINAZIONE PUBBLICA
B	ACQUE BIANCHE
C	ACQUE NERE
D	RETE IDRICA
E	RETE GAS
F	CADITOIA STRADALE
G	RETE ELETTRICA DI FORZA MOTTRICE
H	RETE TELEFONICA