



TIPOLOGICO

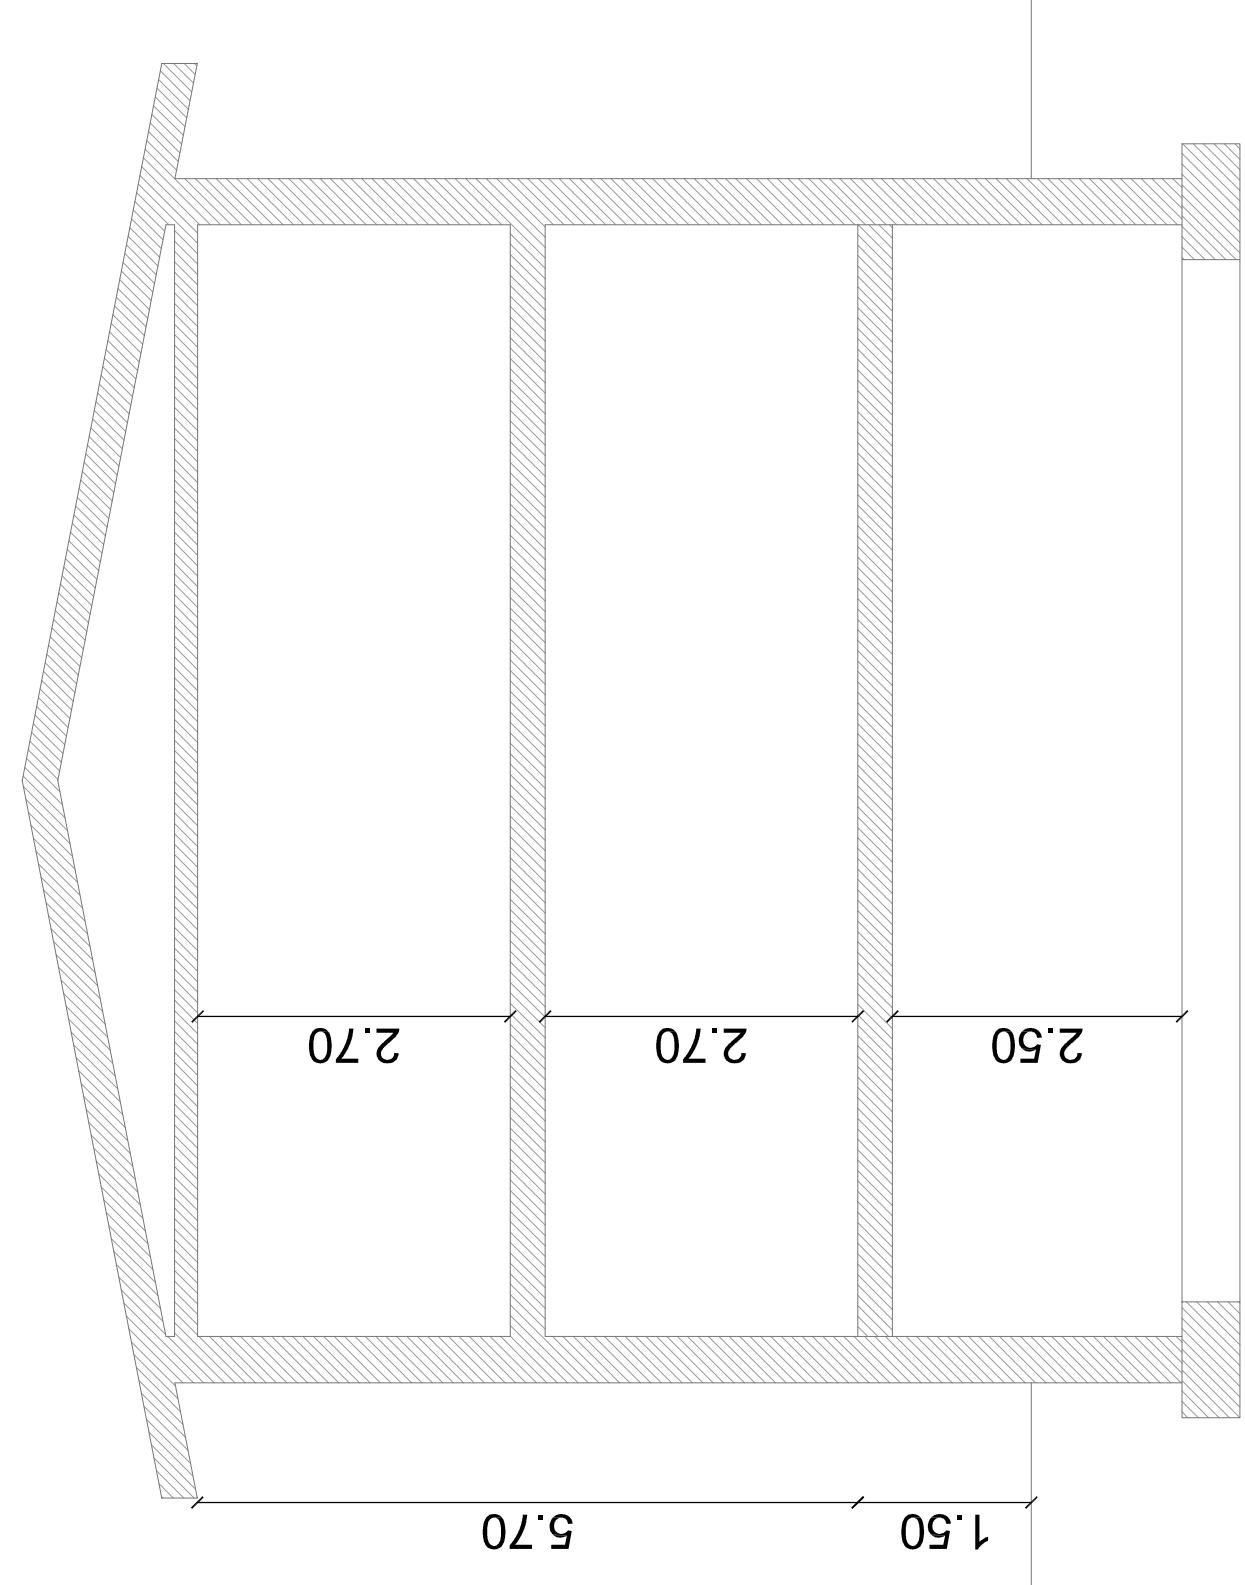

QUOTA MARCIAPIEDE

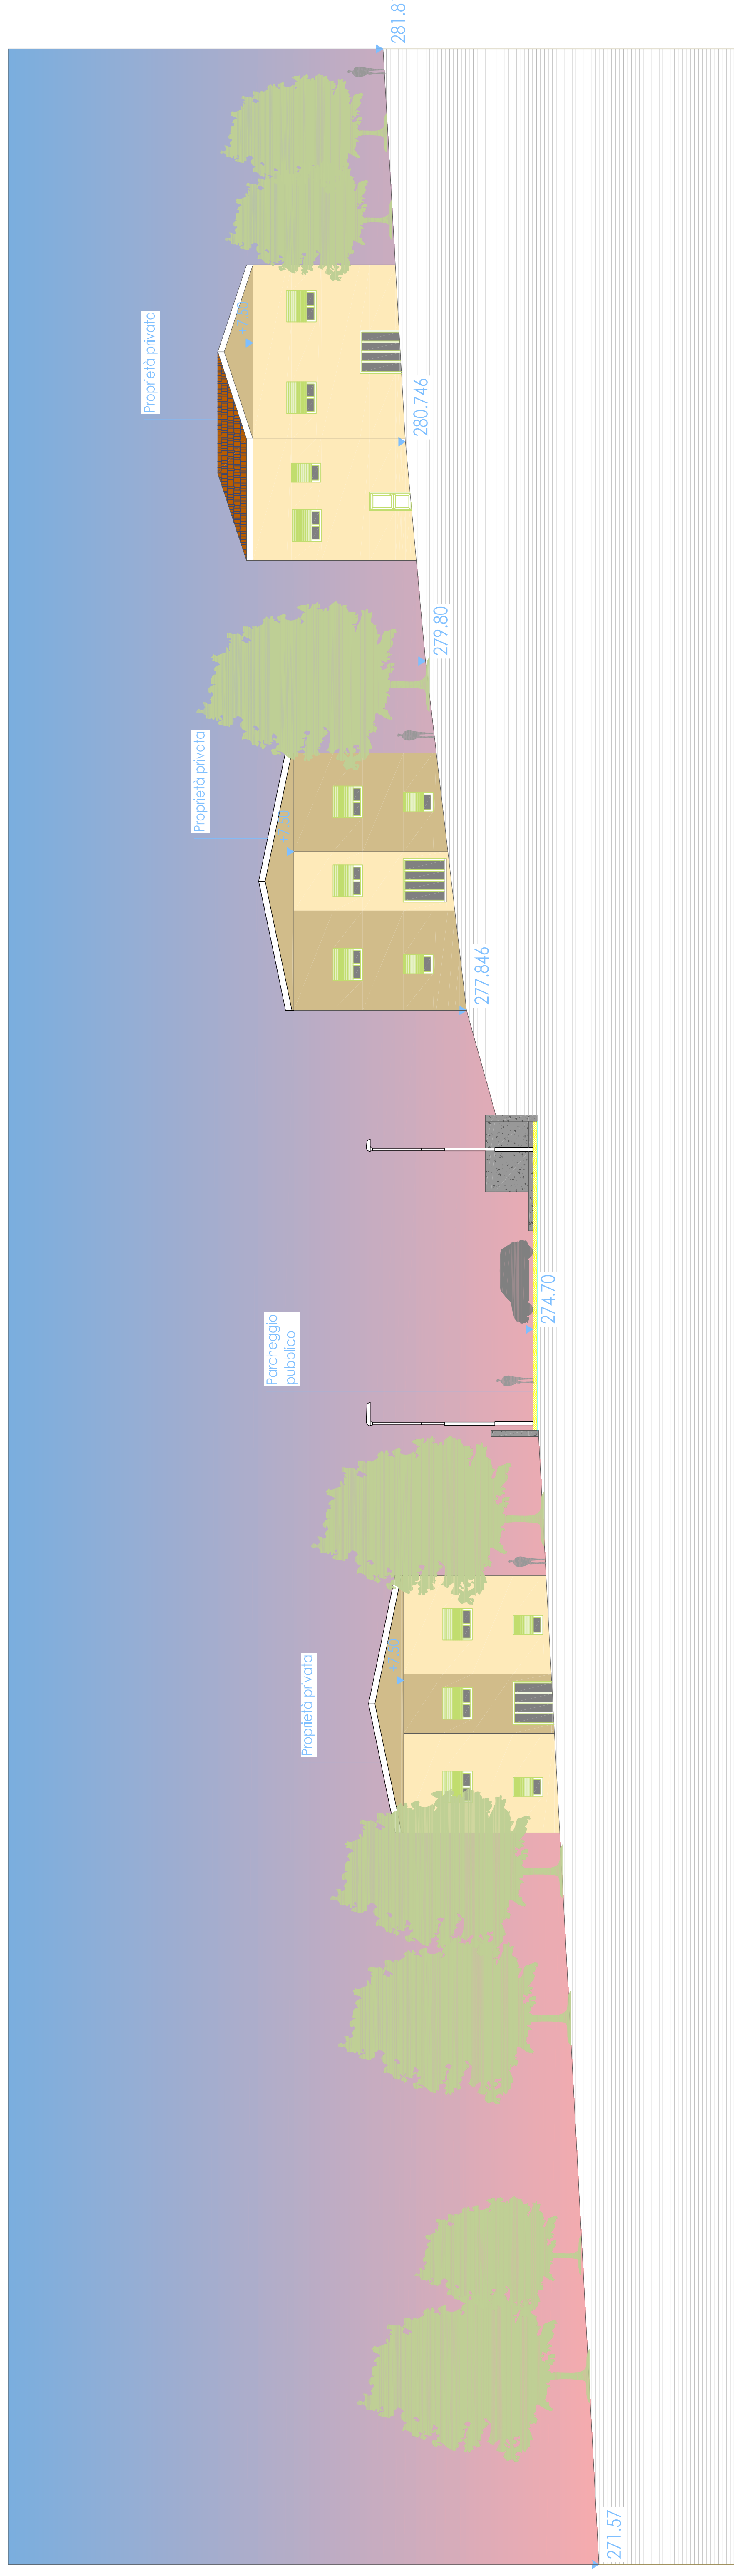

COMUNE **PONTE DELL'OLIO** PROVINCIA **PIACENZA**

**PIANO URBANISTICO ATTUATIVO A DESTINAZIONE RESIDENZIALE RT.1
VIA MARTIRI DELLA LIBERTÀ - PONTE DELL'OLIO**



SCHEMA TIPOLOGICO - SEZIONE E PROFILO

COMITENTE	PULINO COSTRUZIONI S.r.l. Via Bartolomeo Prati n. 14 Pianello Val Tidone (PC) Tel. +39 347 3607901 Email pulinocostruzionsrl@libero.it Rapp. legale: Giuseppe Pulino
PROGETTISTI	SIG. CASAZZA GIOVANNI Via Martiri della Libertà n. 6 Ponte dell'Olio (PC) Tel. +39 335 7174028 Email giovannicasazza@iscall.it Coniugato: Giovanni Casazza XSFERA IMMOBILIARE S.r.l. Via Ottorino Respighi n. 7 Castel San Giovanni (PC) Tel. 0523 323860 Email studio@logosdata.it Coniugato: Roberto Cotti
SCALA	1:500
ELABORATO N°	1.6.a
DATA	07/02/2023
REVISIONE	0
CODICE LAVORO	07/02/2023
NOME FILE	07/02/2023

