Spazio riservato al comune

COMUNE DI PONTE DELL'OLIO (PC)

Strada per "Santa Maria del Rivo"

TAVOLA n. 10

- Rete Illuminazione Privata

Planimetrie .

OGGETTO:

Manifestazioni di Interesse *" all'immediata attuazione di parti delle previsioni di Piano Strutturale Comunale - P.S.C. da attuarsi mediante accordi operativi . Ambito di Espansione denominato : Ambiti di sviluppo residenziale / turistico residenziale - "Rt5 Ronco" .*

I RICHIEDENTI :

IL TECNICO :

geom. FRANCHI FILIPPO
ing. PALLADINI ANTONIO

DATA : 24 - 07 - 2023

SCALA : 1 : 100

Planimetria Generale - Illuminazione Privata

scala 1:500

LEGENDA

PRESE UTENTE SINGOLO LOTTO

PREDISPOSIZIONE TUBI INTERRATI
CON TUBO IN PVC F 160 mm.

LINE B.T. PER PREDISPOSIZIONE
TUBI INTERRATI - F 125 mm.

NUOVO SOSTEGNO A CAVO AEREO M.T.

POZZETTO CARRABILE MARCHIATO E.N.E.L.
CON CHIUSINO IN GHISA dim. cm. 50x50

CASSETTA STRADALE B.T.

DELIMITAZIONE AREA OGGETTO D' INTERVENTO

Strada privata di proprietà rag. Manfredi / Foroni e rag. Faccioli escluse dal presente progetto / computo mq 191,25 + mq 279,50 = mq 470,75
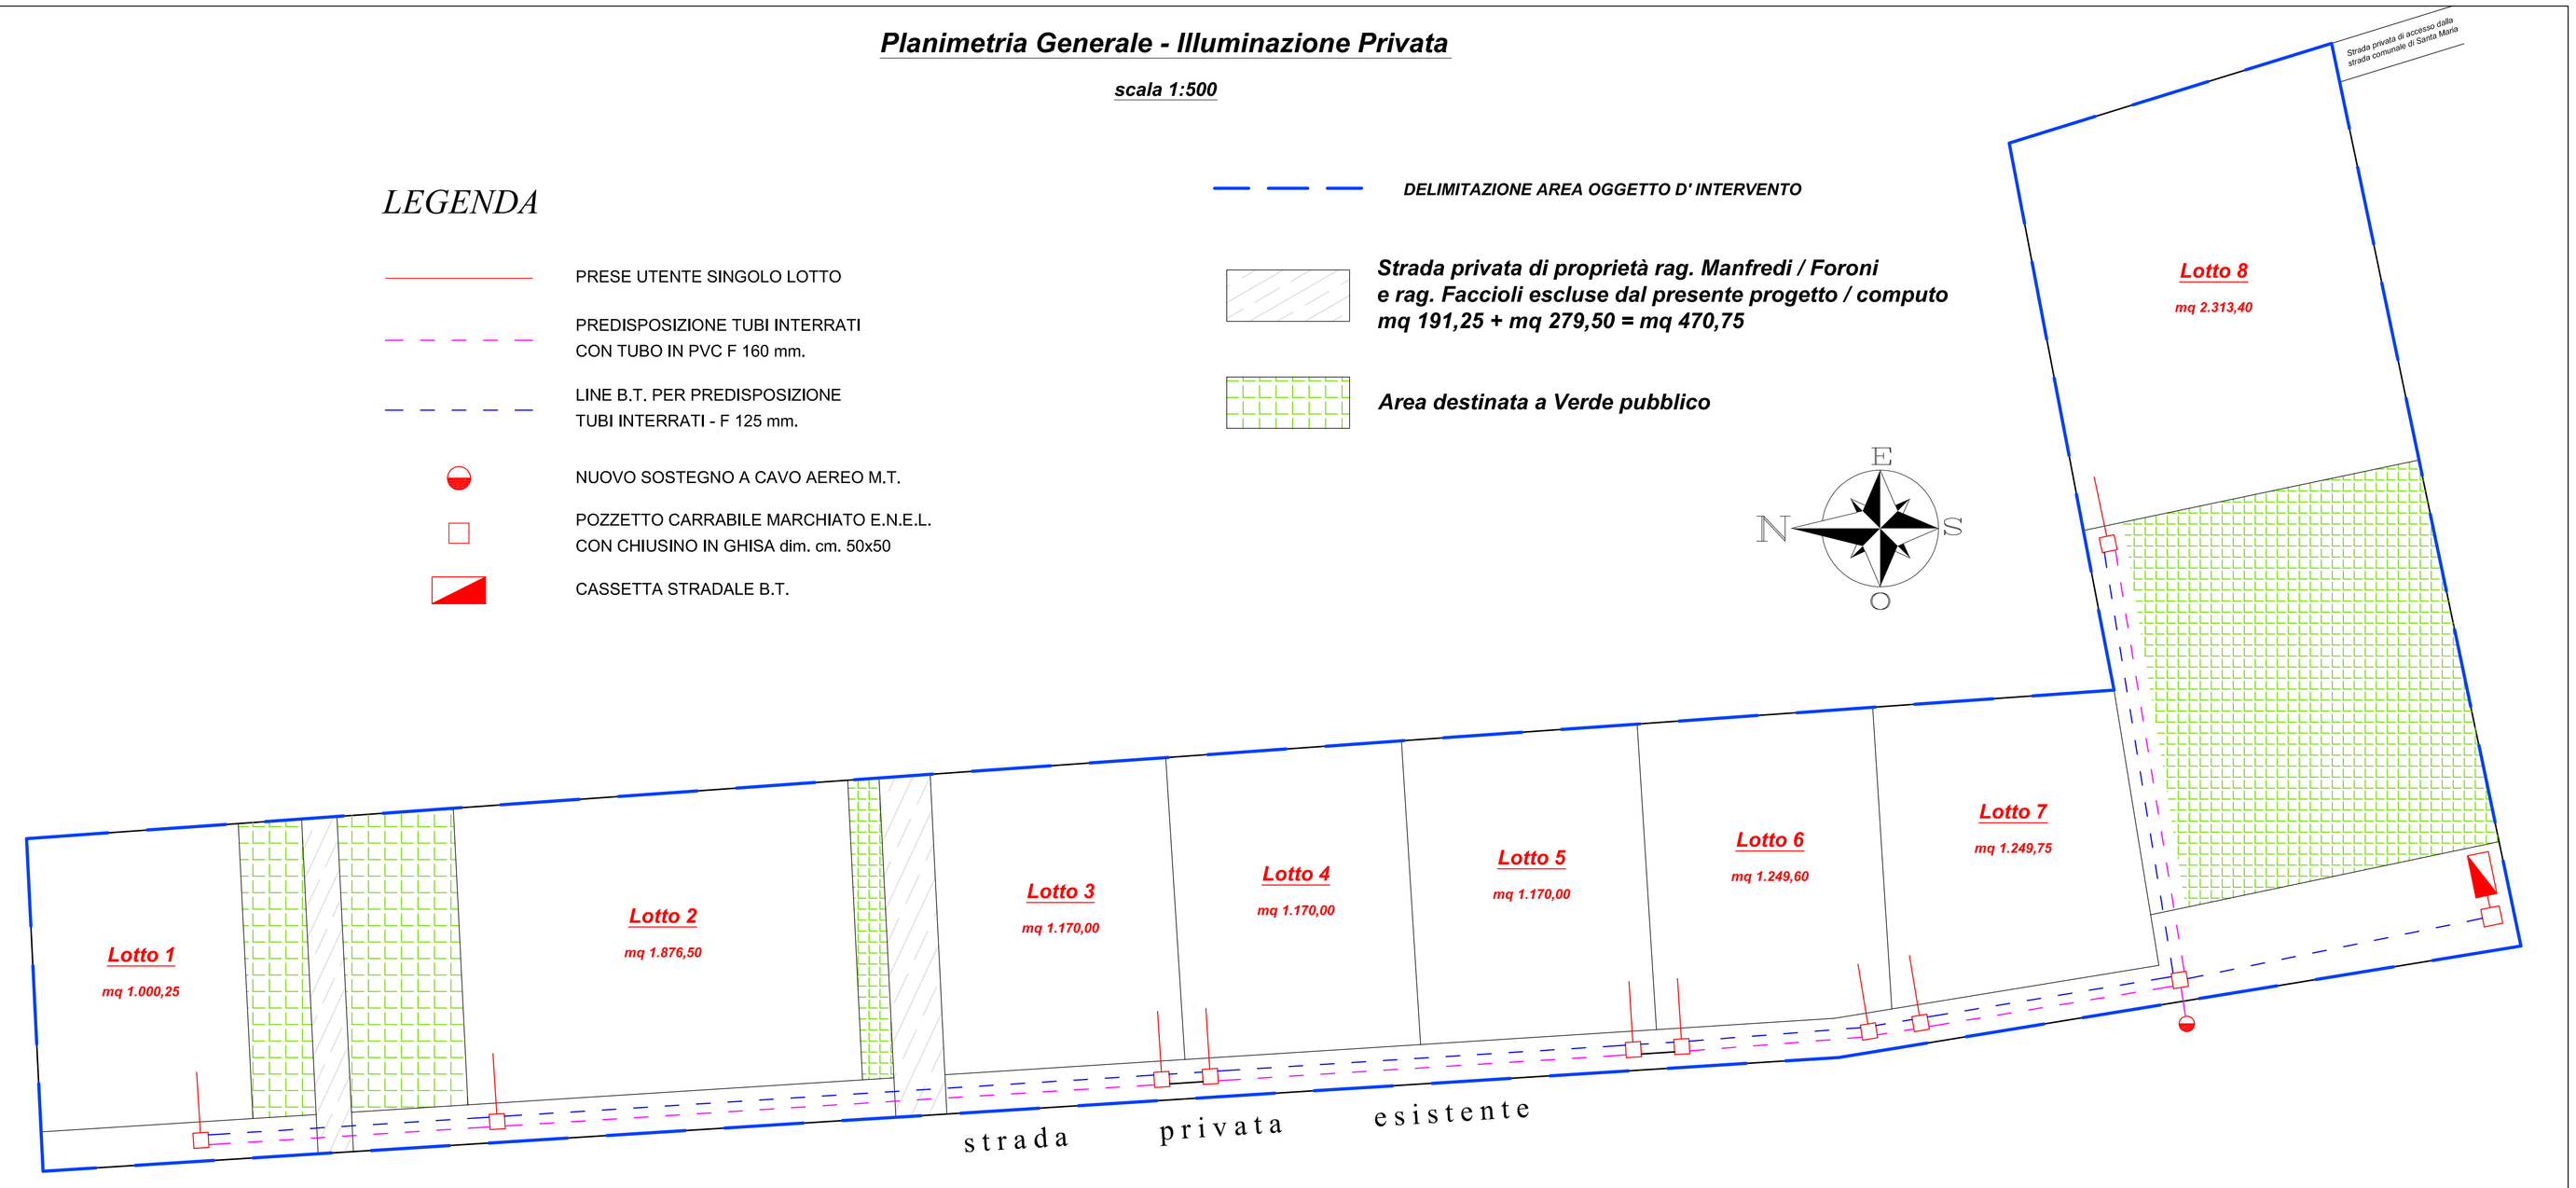
Area destinata a Verde pubblico