



Comune di Ponte dell'Olio

Provincia di Piacenza

P.U.G.

Piano Urbanistico Generale

(L.R. 21 dicembre 2017, n. 24)




QUADRO CONOSCITIVO DIAGNOSTICO

QC SF 6.6	Infrastrutture a rete: Fognature e depurazione / Acquedotto	Scala 1:10.000
Assunzione Proposta PUG	Adozione Proposta PUG	Approvazione PUG
Del. G.C. n. ___ del ___/___/___	Del. C.C. n. ___ del ___/___/___	Del. C.C. n. ___ del ___/___/___



Sindaco Alessandro Chiesa
Assessore all'urbanistica Daria Mizi
Ufficio di Piano arch. Mario Sozzi (Responsabile del procedimento)
 dott. Giovanni De Fio (Garante della partecipazione e della comunicazione)
 arch. Marco Gandelli
 dott.ssa Elena Binelli
Progettisti incaricati dott. urb. Alex Massari
 dott. geol. Emanuele Emami
 dott. urb. Lorenzo Zoppi
Collaboratori dott. geol. Giulio Torri

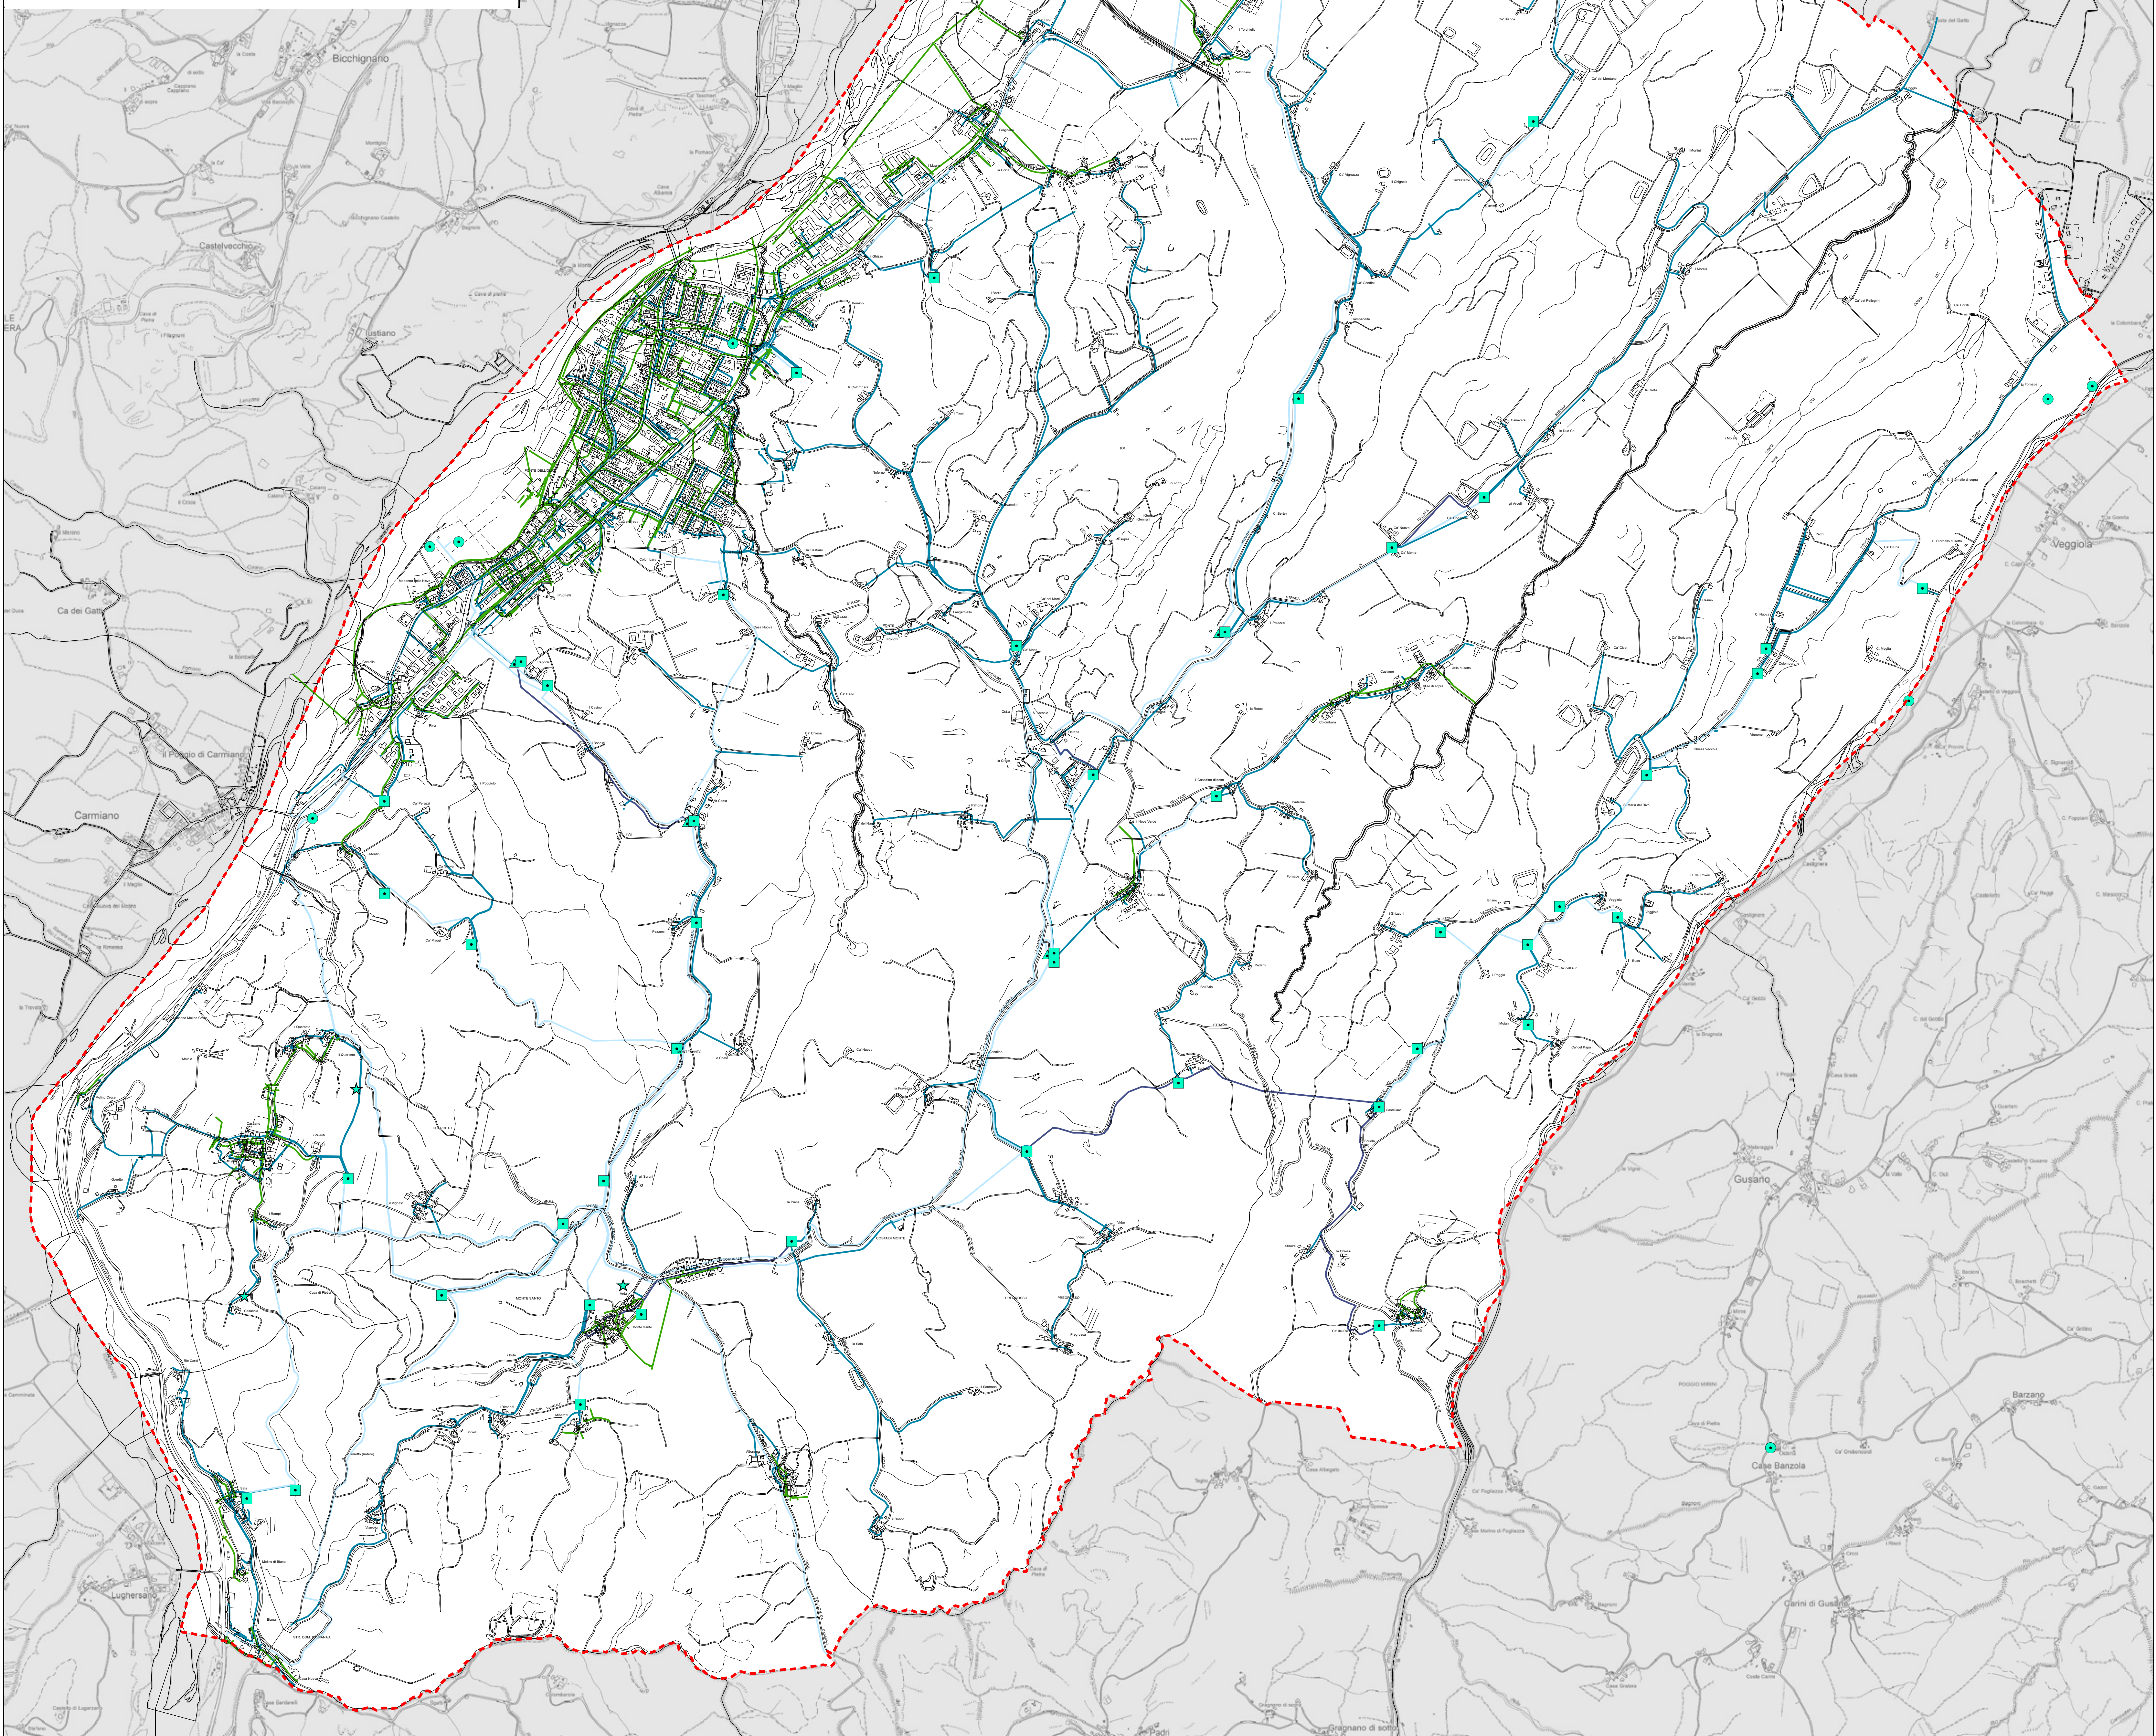

- Elementi cartografici**
- Limite amministrativo comunale
- Impianti e captazioni idriche**
- Serbatoio
 - Stazione di pompaggio
 - Pozzo
 - Sorgente
- Impianti tecnologici**
- Depuratore
 - Isola ecologica

- Rete acquedottistica**
- Adduzione
 - Distribuzione
 - Mista
- Rete fognaria**
- a gravità
 - a pressione