

## FINANZA DI PROGETTO

ai sensi dell'art. 193 c. 1 del D. Lgs. 36/2023 e s.m.i.

### PROGETTO DI FATTIBILITA' TECNICA ED ECONOMICA DELL'IMPIANTO DI ILLUMINAZIONE VOTIVA

PRESSO I CIMITERI COMUNALI DI PONTE DELL'OLIO (PC)

## TAVOLE IMPIANTI ILLUMINAZIONE VOTIVA 24/230 V

#### COMMITTENTE

Comune di Ponte dell'Olio  
Via V. Veneto 147  
29028 Ponte dell'Olio (PC)  
TEL. 0523 / 874411 -- FAX 0523 / 874444  
C. F.: 00255060337  
PEC: [compdo@actaliscertymail.it](mailto:compdo@actaliscertymail.it)

#### PROPONENTE

Ditta Severino Ferri S.a.s.  
Via Giacobina 12/A – Fraz. Santimento  
29010 Rottofreno  
TEL. 0523 / 781245 -- FAX 0523 / 781877  
P. IVA: 00735950339  
PEC: [dittaseverinoferrit@ticertifica.it](mailto:dittaseverinoferrit@ticertifica.it)

  
ditta severino ferri s.a.s.  
Via Giacobina, 12/A  
29010 SANTIMENTO (PC)  
Tel. 0523.781245 - Fax 0523.781877  
C.F. e P. IVA: 00735950339

#### PROGETTISTA

Ing. Luca Pelagatti  
Via Giacobina 12/A - Fraz. Santimento  
29010 Rottofreno (PC)  
C.F. PLGLCU82L18G535B  
Iscrizione Albo degli Ingegneri Prov. Piacenza nr. 1624  
PEC: [luca.pelagatti@ingpec.eu](mailto:luca.pelagatti@ingpec.eu)






**Allegato 1a**

matricola	rev.	data
PRG-24012	00	08/01/2024

SOTTERRANEO

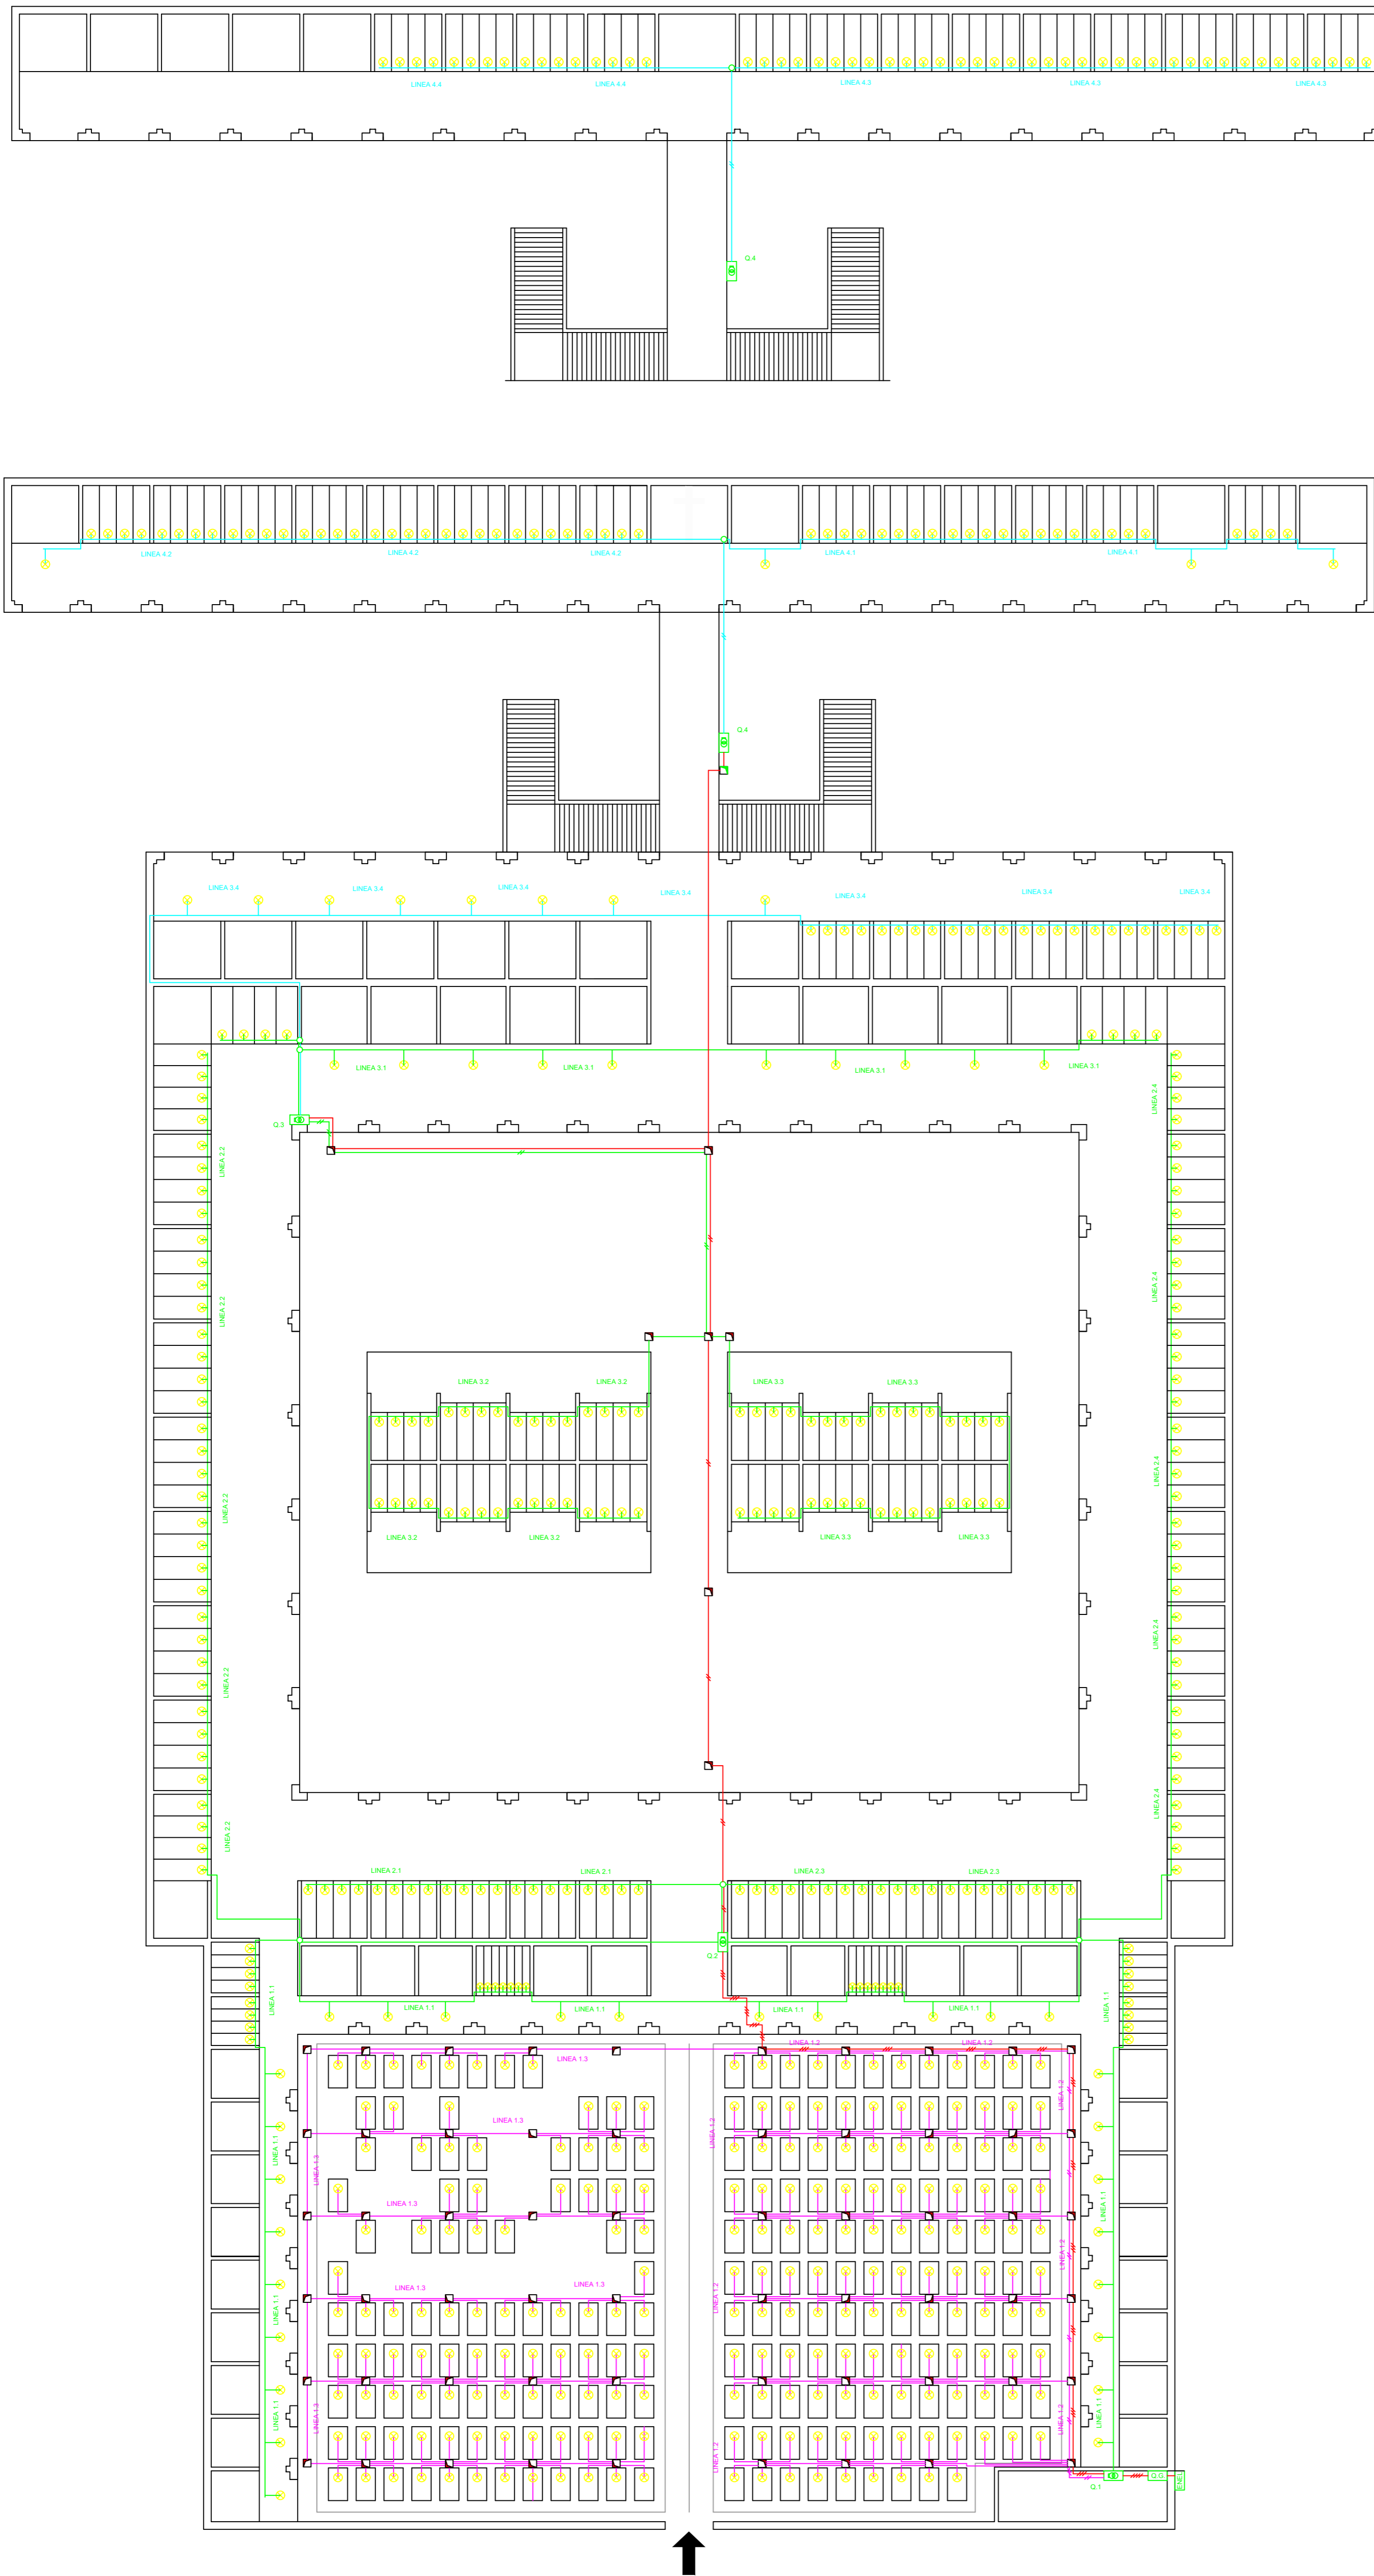

LEGENDA

	FORNITURA ENEL
	QUADRO GENERALE
	QUADRO COMANDO - TRASFORMAZIONE
	POZZETTO 30 X 30 - CHIUSINI IN PVC - NUOVA COSTRUZIONE
	POZZETTO 30 X 30 - CHIUSINI IN PVC - ESISTENTI
	LAMPADA VOTIVA LED
	SCATOLA DI DERIVAZIONE
	LINEA SELV 24 V TIPO URDR 1 x (2 x 1.5) POSA IN CAVIDOTTO Ø50 INTERRATO IN TERRA -- DERIVAZIONE FINALE: CAVO URDR 1 x (2 x 0.5)
	LINEA SELV 24 V IMPIANTO ESISTENTE A NORMA NON SOGGETTO A RIFACIMENTO
	LINEA SELV 24 V TIPO FS17 2 x (1 x 1.5) POSA IN CAVIDOTTO Ø50 DERIVAZIONE FINALE: CAVO URDR 1 x (2 x 0.5)
	LINEA 230 V IMPIANTO ESISTENTE A NORMA NON SOGGETTO A RIFACIMENTO

**FINANZA DI PROGETTO**  
ai sensi dell'art. 193 del D. Lgs. 36/2023

**COMUNE DI PONTE DELL'OLIO**  
*Cimitero Comunale di Ponte dell'Olio*


**PROGETTO DI FATTIBILITA' TECNICA ED ECONOMICA**  
**IMPIANTO ELETTRICO DI ILLUMINAZIONE VOTIVA 24V / 230V**

allegato 1

**UFFICIO TECNICO PROGETTAZIONE**  
**DITTA SEVERINO FERRI S.a.s. - Ingegnere Luca Pelagatti**

Iscrizione Albo degli Ingegneri Industriali di Piacenza - nr. 1624  
Via Giacobina 12/A - Frazione Santimento 29010 Rottofreno - Piacenza  
luca.pelagatti@ingpec.eu -- l.pelagatti@severinoferris.it

Tavola	00	Progettista Ing. Luca Pelagatti	
Nome File	Ponte dell'Olio		
Revisione	00	Ditta Severino Ferri S.a.s.	
Data	08/01/2024		
Formato e Scala	A1 -- 1 : 200		

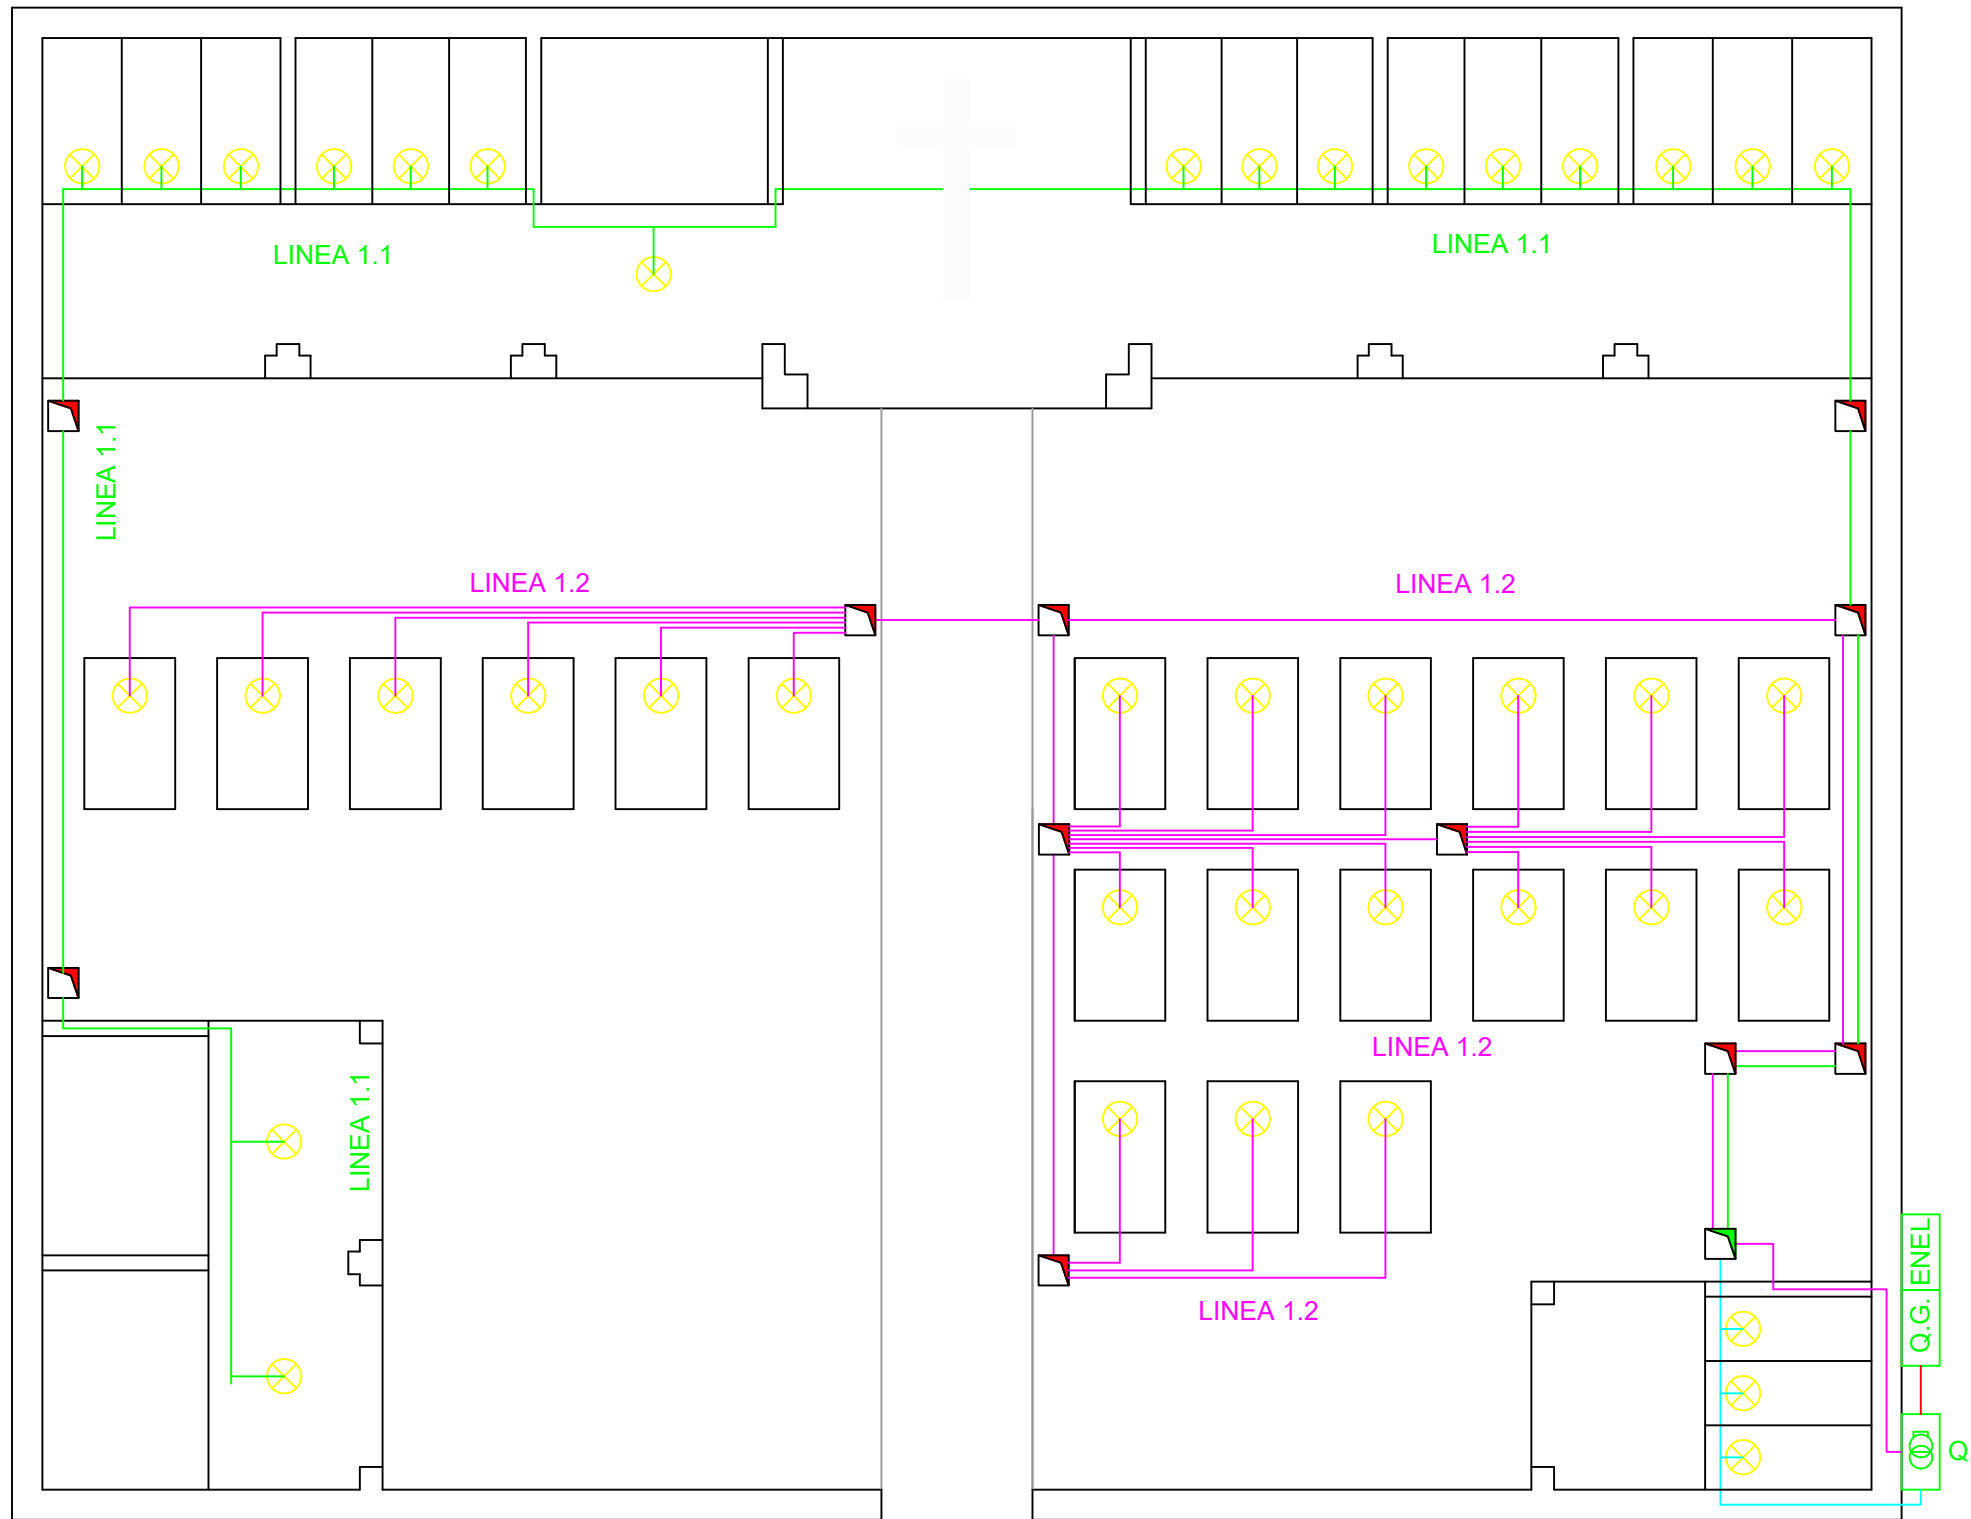

LEGENDA	
ENEL	FORNITURA ENEL
Q.G.	QUADRO GENERALE
Q.1	QUADRO COMANDO - TRASFORMAZIONE
POZZETTO 30 X 30 - CHIUSINI IN PVC - NUOVA COSTRUZIONE	
POZZETTO 30 X 30 - CHIUSINI IN PVC - ESISTENTI	
LAMPADA VOTIVA LED	
SCATOLA DI DERIVAZIONE	
LINEA SELV 24 V TIPO URDR 1 x (2 x 1.5) POSA IN CAVIDOTTO Ø50 INTERRATO IN TERRA -- DERIVAZIONE FINALE: CAVO URDR 1 x (2 x 0.5)	
LINEA SELV 24 V IMPIANTO ESISTENTE A NORMA NON SOGGETTO A RIFACIMENTO	
LINEA SELV 24 V TIPO FS17 2 x (1 x 1.5) POSA IN CAVIDOTTO Ø50 DERIVAZIONE FINALE: CAVO URDR 1 x (2 x 0.5)	
LINEA 230 V IMPIANTO ESISTENTE A NORMA NON SOGGETTO A RIFACIMENTO	

<b>FINANZA DI PROGETTO</b> ai sensi dell'art. 193 del D. Lgs. 36/2023	
<b>COMUNE DI PONTE DELL'OLIO</b> <i>Cimitero Comunale di Biana</i>	
<b>PROGETTO DI FATTIBILITA' TECNICA ED ECONOMICA</b> <b>IMPIANTO ELETTRICO DI ILLUMINAZIONE VOTIVA 24V / 230V</b> <i>allegato 1</i>	
<b>UFFICIO TECNICO PROGETTAZIONE</b> <b>DITTA SEVERINO FERRI S.a.s. - Ingegnere Luca Pelagatti</b> <small>Iscrizione Albo degli Ingegneri Industriali di Piacenza - nr. 1624          Via Giacobina 12/A - Frazione Santimento 29010 Rottofreno - Piacenza          luca.pelagatti@ingpec.eu -- l.pelagatti@severinoferris.it</small>	
Tavola	Progettista
00	Ing. Luca Pelagatti
Nome File	
Biana	
Revisione	Ditta Severino Ferri S.a.s.
00	
Data	
08/01/2024	<b>ditta severino ferri s.a.s.</b> <small>Via Giacobina, 12/A          29010 SANTIMENTO (PC)          Tel. 0523.781245 - Fax 0523.781877          C.F. e P. IVA: 00798900329</small>
Formato e Scala	
A3 -- 1 : 100	



## LEGENDA

	FORNITURA ENEL
	QUADRO GENERALE
	QUADRO COMANDO - TRASFORMAZIONE
	POZZETTO 30 X 30 - CHIUSINI IN PVC - NUOVA COSTRUZIONE
	POZZETTO 30 X 30 - CHIUSINI IN PVC - ESISTENTI
	LAMPADA VOTIVA LED
	SCATOLA DI DERIVAZIONE
	LINEA SELV 24 V TIPO URDR 1 x (2 x 1.5) POSA IN CAVIDOTTO Ø50 INTERRATO IN TERRA -- DERIVAZIONE FINALE: CAVO URDR 1 x (2 x 0.5)
	LINEA SELV 24 V IMPIANTO ESISTENTE A NORMA NON SOGGETTO A RIFACIMENTO
	LINEA SELV 24 V TIPO FS17 2 x (1 x 1.5) POSA IN CAVIDOTTO Ø50 DERIVAZIONE FINALE: CAVO URDR 1 x (2 x 0.5)
	LINEA 230 V IMPIANTO ESISTENTE A NORMA NON SOGGETTO A RIFACIMENTO

### FINANZA DI PROGETTO

ai sensi dell'art. 193 del D. Lgs. 36/2023

### COMUNE DI PONTE DELL'OLIO

Cimitero Comunale di Cassano

**PROGETTO DI FATTIBILITA' TECNICA ED ECONOMICA**  
**IMPIANTO ELETTRICO DI ILLUMINAZIONE VOTIVA 24V / 230V**  
 allegato 1

### UFFICIO TECNICO PROGETTAZIONE



**DITTA SEVERINO FERRI S.a.s. - Ingegnere Luca Pelagatti**

Iscrizione Albo degli Ingegneri Industriali di Piacenza - nr. 1624  
 Via Giacobina 12/A - Frazione Santimonto 29010 Rottofreno - Piacenza  
 luca.pelagatti@ingpec.eu -- l.pelagatti@severinoferris.it

Tavola	Progettista Ing. Luca Pelagatti	
00		
Nome File		
Cassano		
Revisione	Ditta Severino Ferri S.a.s.	
00		
Data		
08/01/2024		
Formato e Scala		
A1 -- 1 : 100		


*Luca Pelagatti*  
**ditta severino ferri s.r.l.**  
 Via Giacobina, 12/A  
 29010 SANTIMONTO (PC)  
 Tel. 0523.781245 - Fax 0523.781877  
 C.F. e P. IVA: 00789900329

## SOTTERRANEO

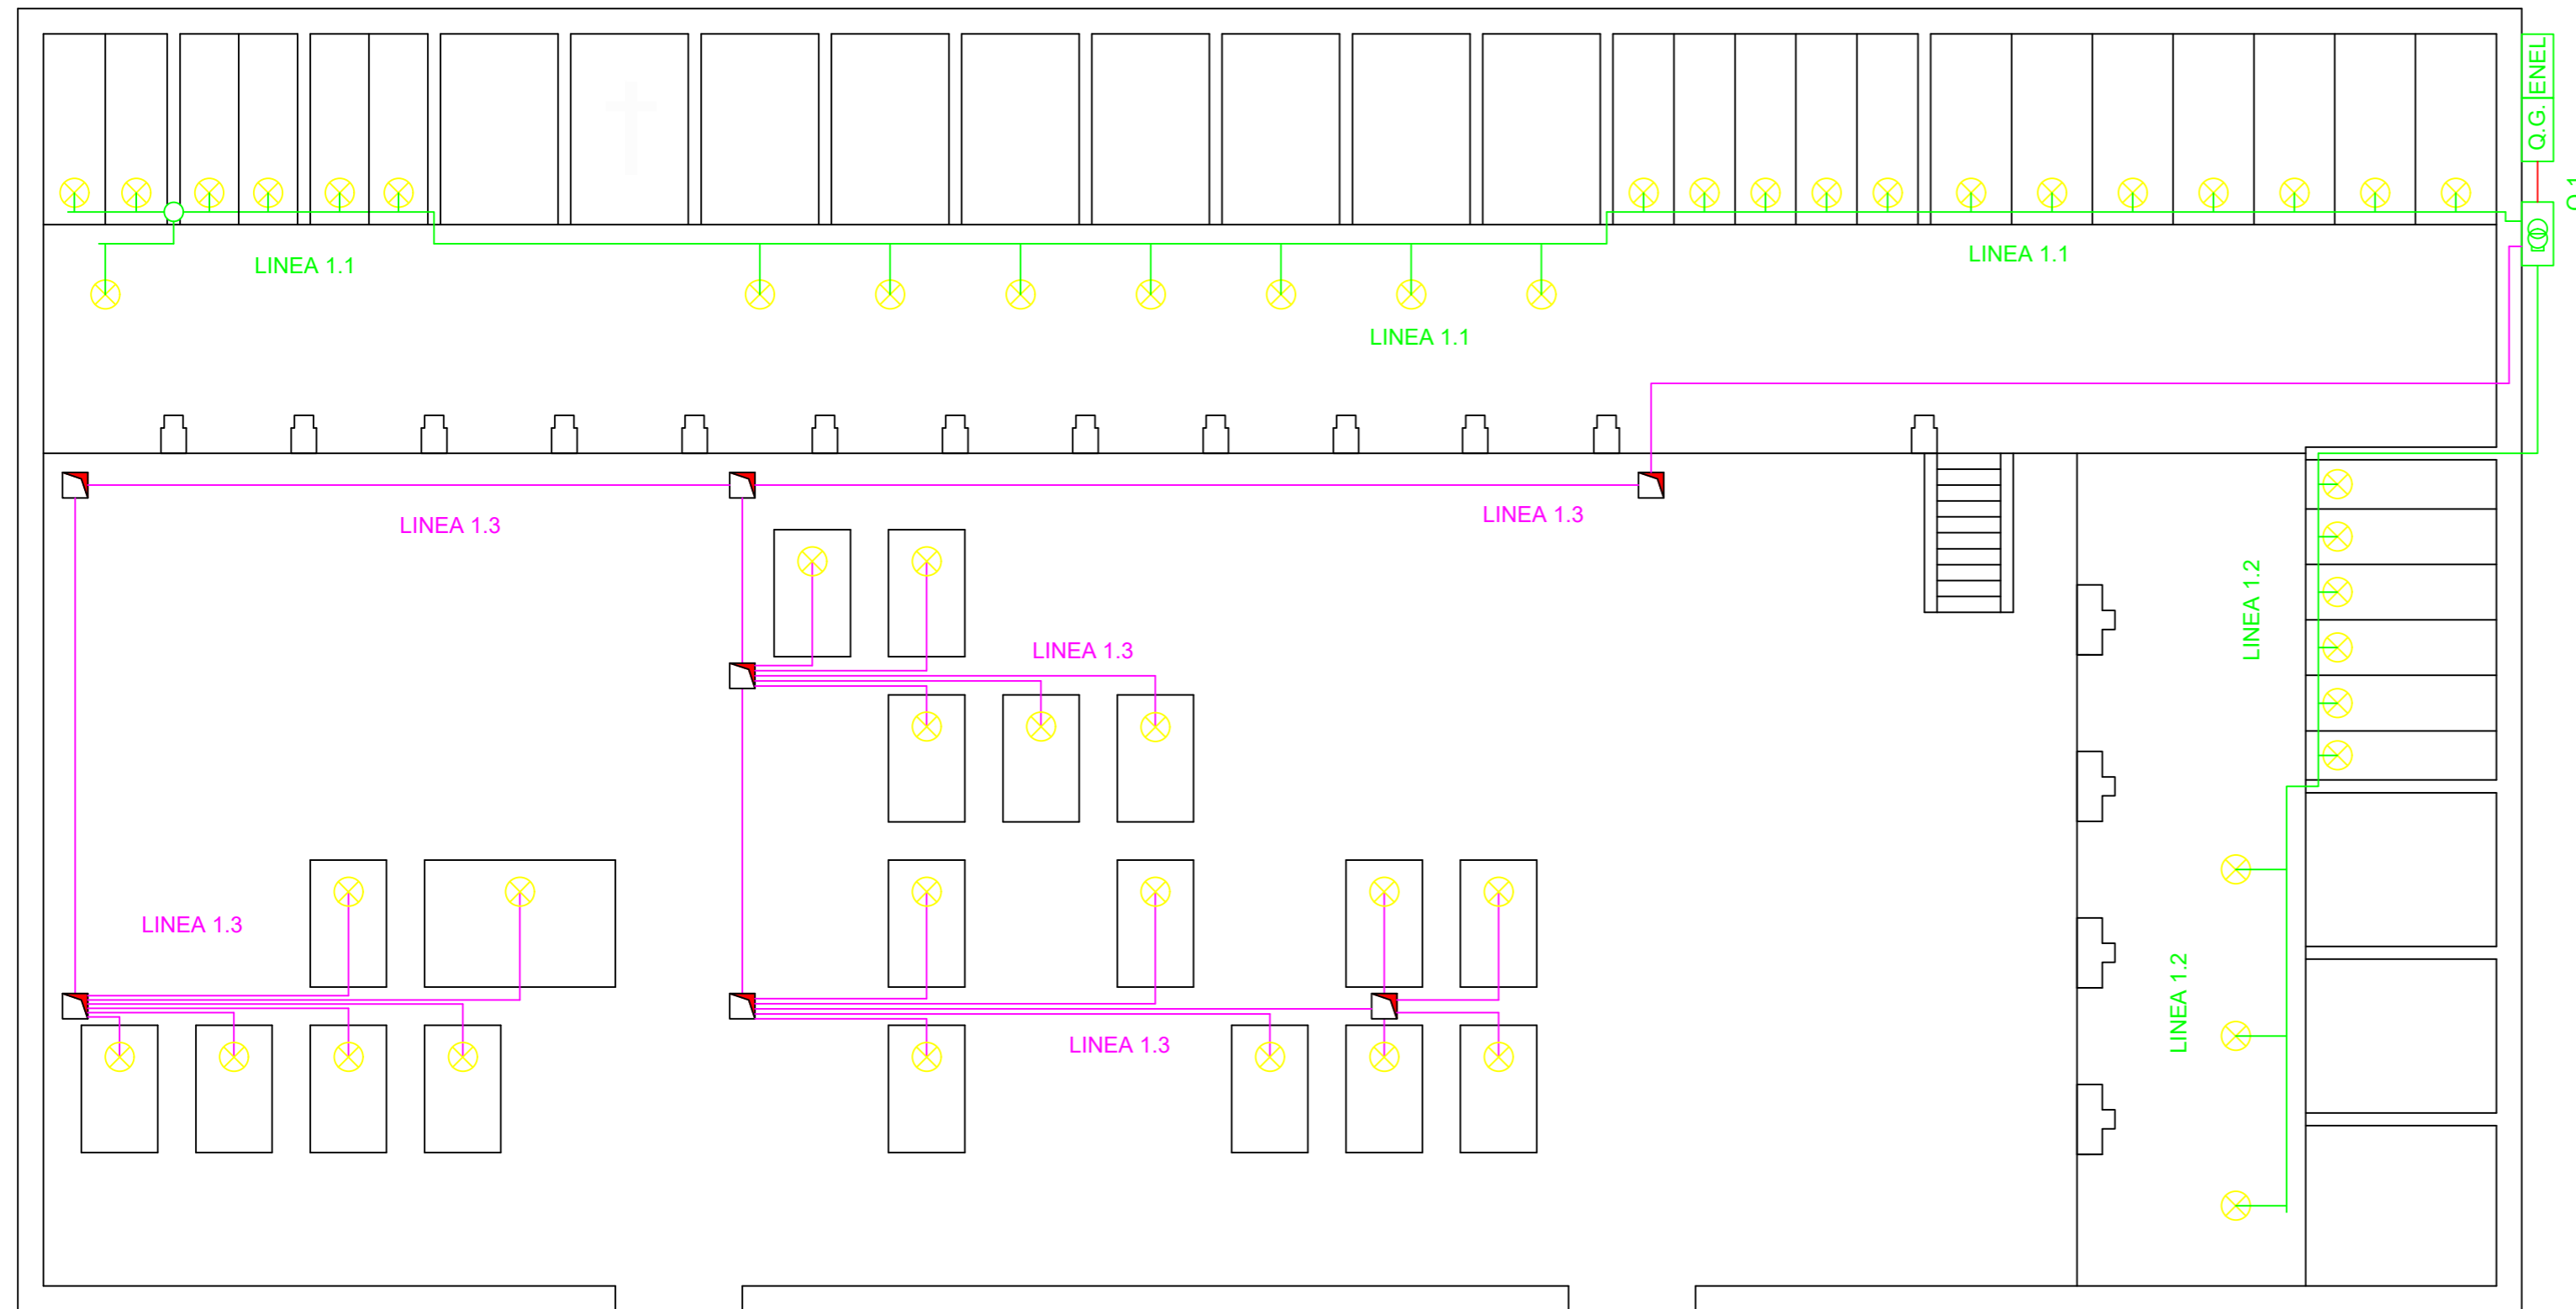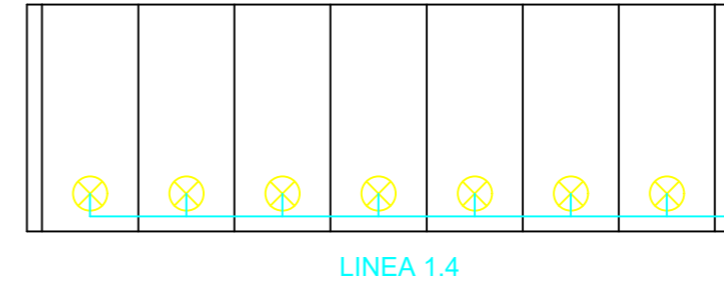

LEGENDA	
	FORNITURA ENEL
	QUADRO GENERALE
	QUADRO COMANDO - TRASFORMAZIONE
	POZZETTO 30 X 30 - CHIUSINI IN PVC - NUOVA COSTRUZIONE
	POZZETTO 30 X 30 - CHIUSINI IN PVC - ESISTENTI
	LAMPADA VOTIVA LED
	SCATOLA DI DERIVAZIONE
	LINEA SELV 24 V TIPO URDR 1 x (2 x 1.5) POSA IN CAVIDOTTO Ø50 INTERRATO IN TERRA -- DERIVAZIONE FINALE: CAVO URDR 1 x (2 x 0.5)
	LINEA SELV 24 V IMPIANTO ESISTENTE A NORMA NON SOGGETTO A RIFACIMENTO
	LINEA SELV 24 V TIPO FS17 2 x (1 x 1.5) POSA IN CAVIDOTTO Ø50 DERIVAZIONE FINALE: CAVO URDR 1 x (2 x 0.5)
	LINEA 230 V IMPIANTO ESISTENTE A NORMA NON SOGGETTO A RIFACIMENTO

<b>FINANZA DI PROGETTO</b> ai sensi dell'art. 193 del D. Lgs. 30/2023	
<b>COMUNE DI PONTE DELL'OLIO</b> Cimitero Comunale di Castione	
<b>PROGETTO DI FATTIBILITA' TECNICA ED ECONOMICA</b> IMPIANTO ELETTRICO DI ILLUMINAZIONE VOTIVA 24V / 230V allegato 1	
<b>UFFICIO TECNICO PROGETTAZIONE</b> <b>DITTA SEVERINO FERRI S.a.s. - Ingegnere Luca Pelagatti</b>	
Iscrizione Albo degli Ingegneri Industriali di Piacenza - nr. 1624 Via Giacobina 12/A - Frazione Santimento 29010 Rottofreno - Piacenza luca.pelagatti@ingpec.eu -- l.pelagatti@severinoferris.it	
Tavola	Progettista
00	Ing. Luca Pelagatti
Nome File	
Castione	
Revisione	Ditta Severino Ferri S.a.s.
00	
Data	
02/04/2024	
Formato e Scala	ditta severino ferri s.a.s. Via Giacobina, 12/A 29010 SANTIMENTO (PC) Tel. 0523.781245 - Fax 0523.781877 C.F. e P. IVA: 00738990339
A2 -- 1 : 100	

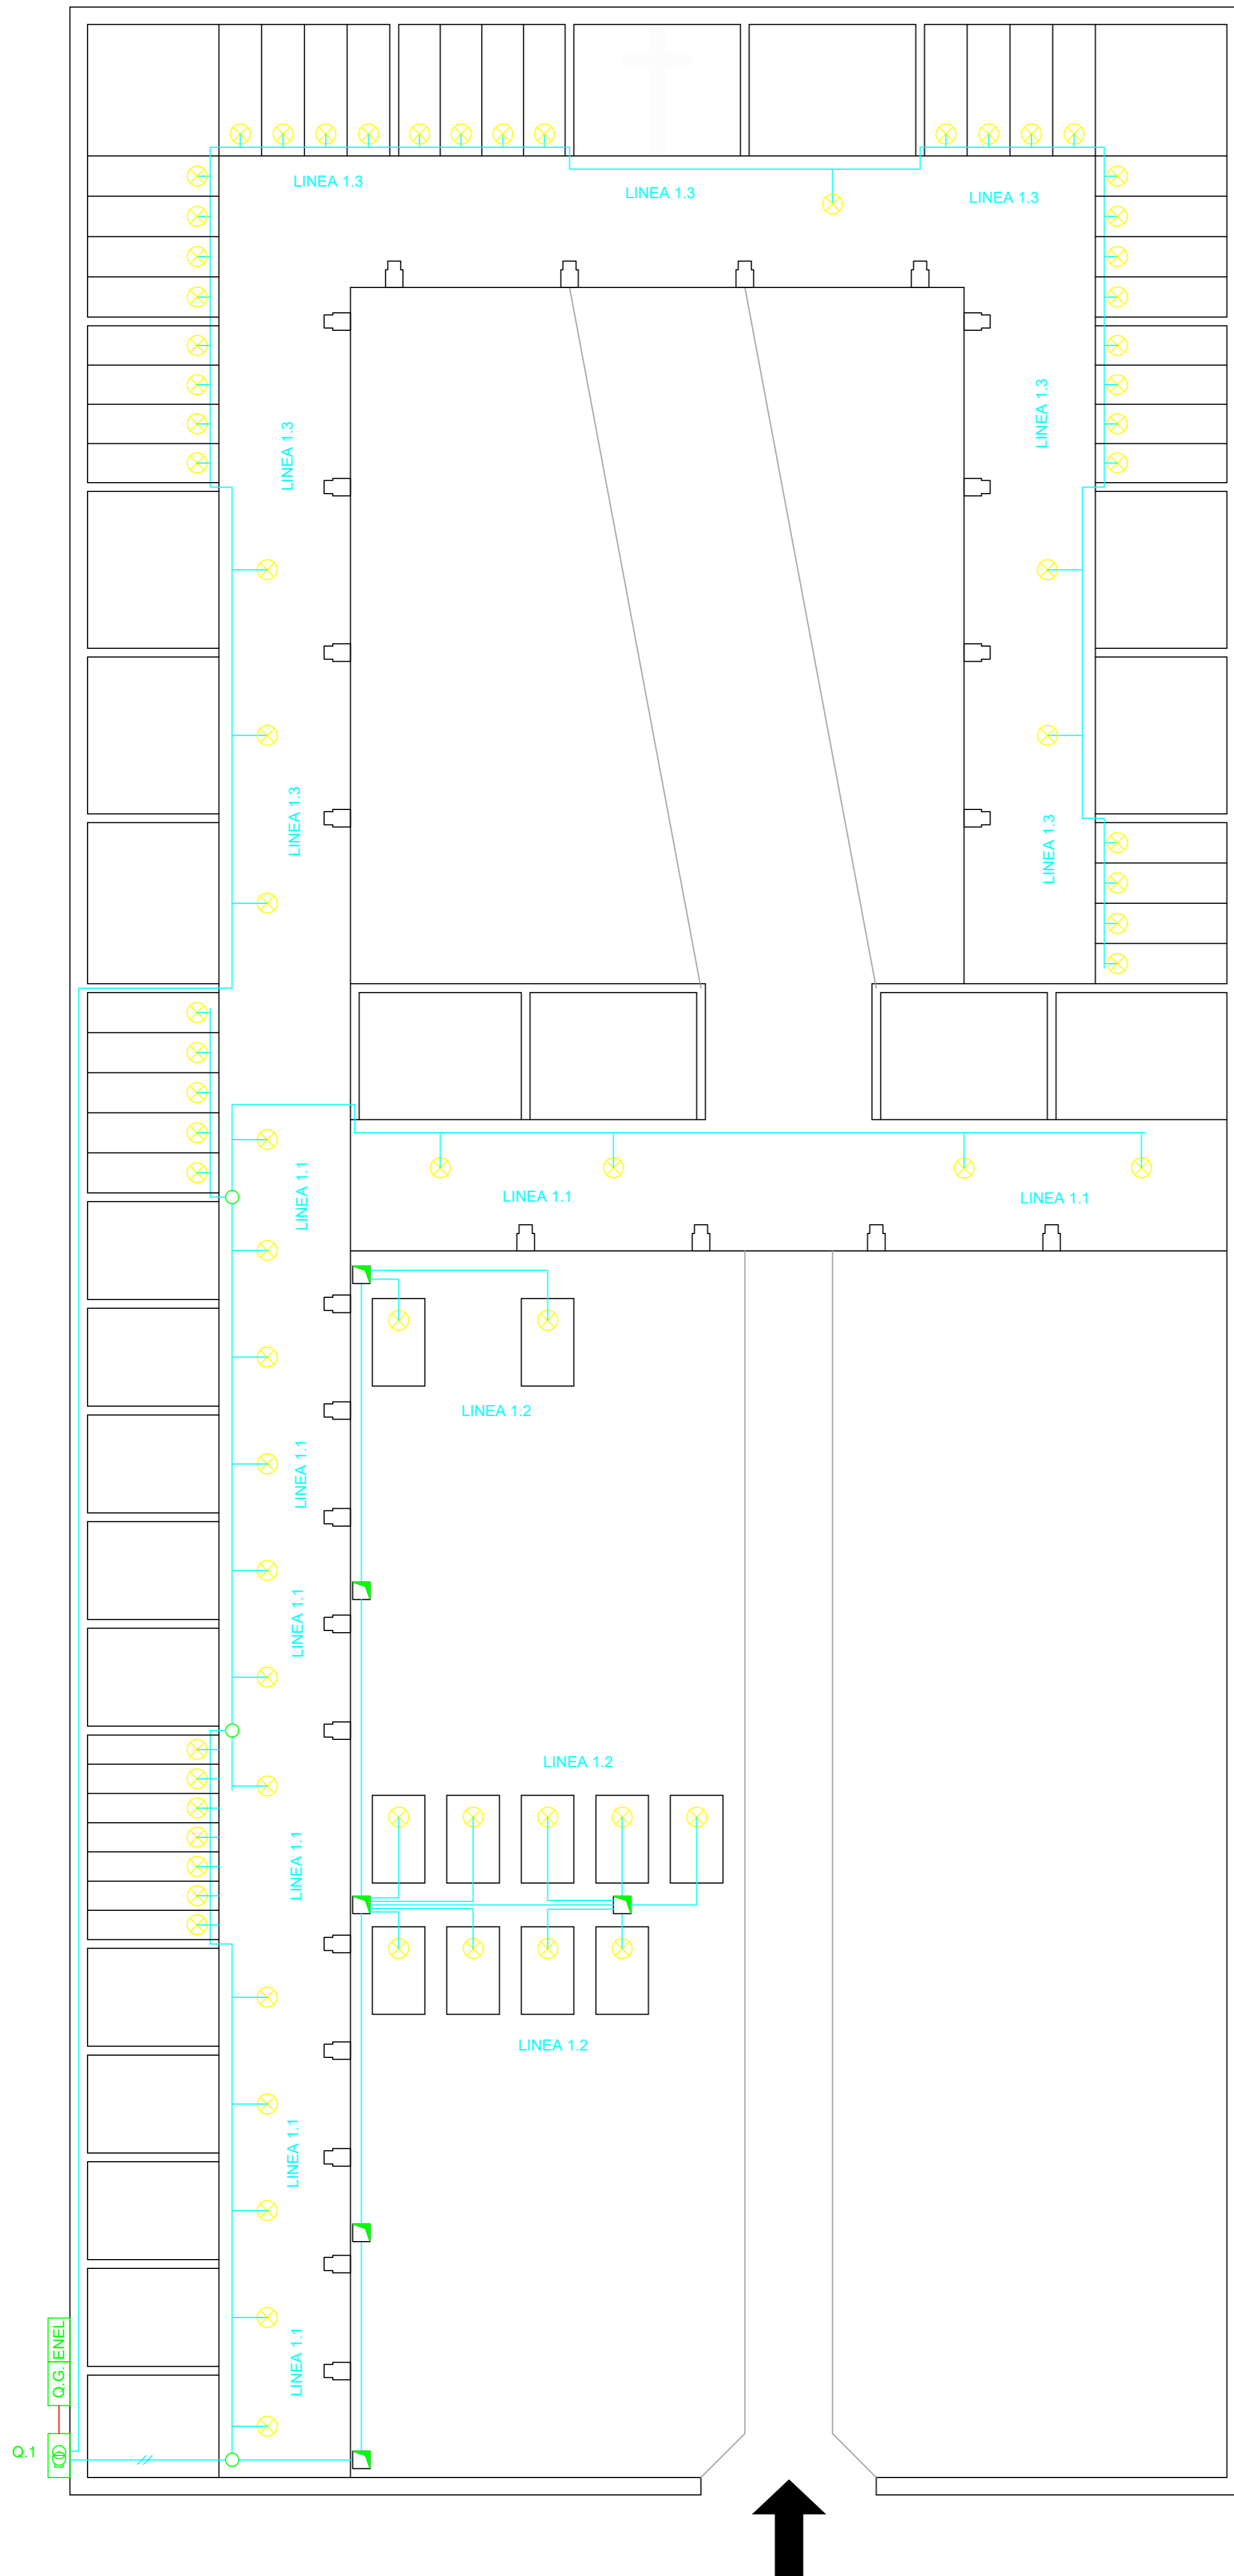

## LEGENDA

	FORNITURA ENEL
	QUADRO GENERALE
	QUADRO COMANDO - TRASFORMAZIONE
	POZZETTO 30 X 30 - CHIUSINI IN PVC - NUOVA COSTRUZIONE
	POZZETTO 30 X 30 - CHIUSINI IN PVC - ESISTENTI
	LAMPADA VOTIVA LED
	SCATOLA DI DERIVAZIONE
	LINEA SELV 24 V TIPO URDR 1 x (2 x 1.5) POSA IN CAVIDOTTO Ø50 INTERRATO IN TERRA -- DERIVAZIONE FINALE: CAVO URDR 1 x (2 x 0.5)
	LINEA SELV 24 V IMPIANTO ESISTENTE A NORMA NON SOGGETTO A RIFACIMENTO
	LINEA SELV 24 V TIPO FS17 2 x (1 x 1.5) POSA IN CAVIDOTTO Ø50 DERIVAZIONE FINALE: CAVO URDR 1 x (2 x 0.5)
	LINEA 230 V IMPIANTO ESISTENTE A NORMA NON SOGGETTO A RIFACIMENTO

### FINANZA DI PROGETTO

ai sensi dell'art. 193 del D. Lgs. 36/2023

### COMUNE DI PONTE DELL'OLIO

*Cimitero Comunale di Folignano*

### PROGETTO DI FATTIBILITA' TECNICA ED ECONOMICA

IMPIANTO ELETTRICO DI ILLUMINAZIONE VOTIVA 24V / 230V

allegato 1

### UFFICIO TECNICO PROGETTAZIONE

**DITTA SEVERINO FERRI S.a.s. - Ingegnere Luca Pelagatti**

Iscrizione Albo degli Ingegneri Industriali di Piacenza - nr. 1624  
Via Giacobina 12/A - Frazione Santimento 29010 Rottofreno - Piacenza  
luca.pelagatti@ingpec.eu -- l.pelagatti@severinoferris.it

Tavola

00

Nome File

Folignano

Revisione

00


Data

08/01/2024

Formato e Scala


A1 -- 1 : 100

Progettista  
*Ing. Luca Pelagatti*

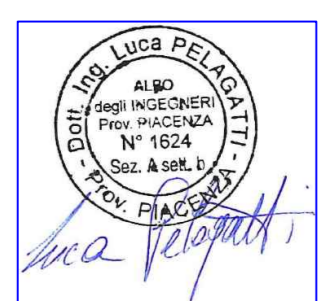

Ditta Severino Ferri S.a.s.



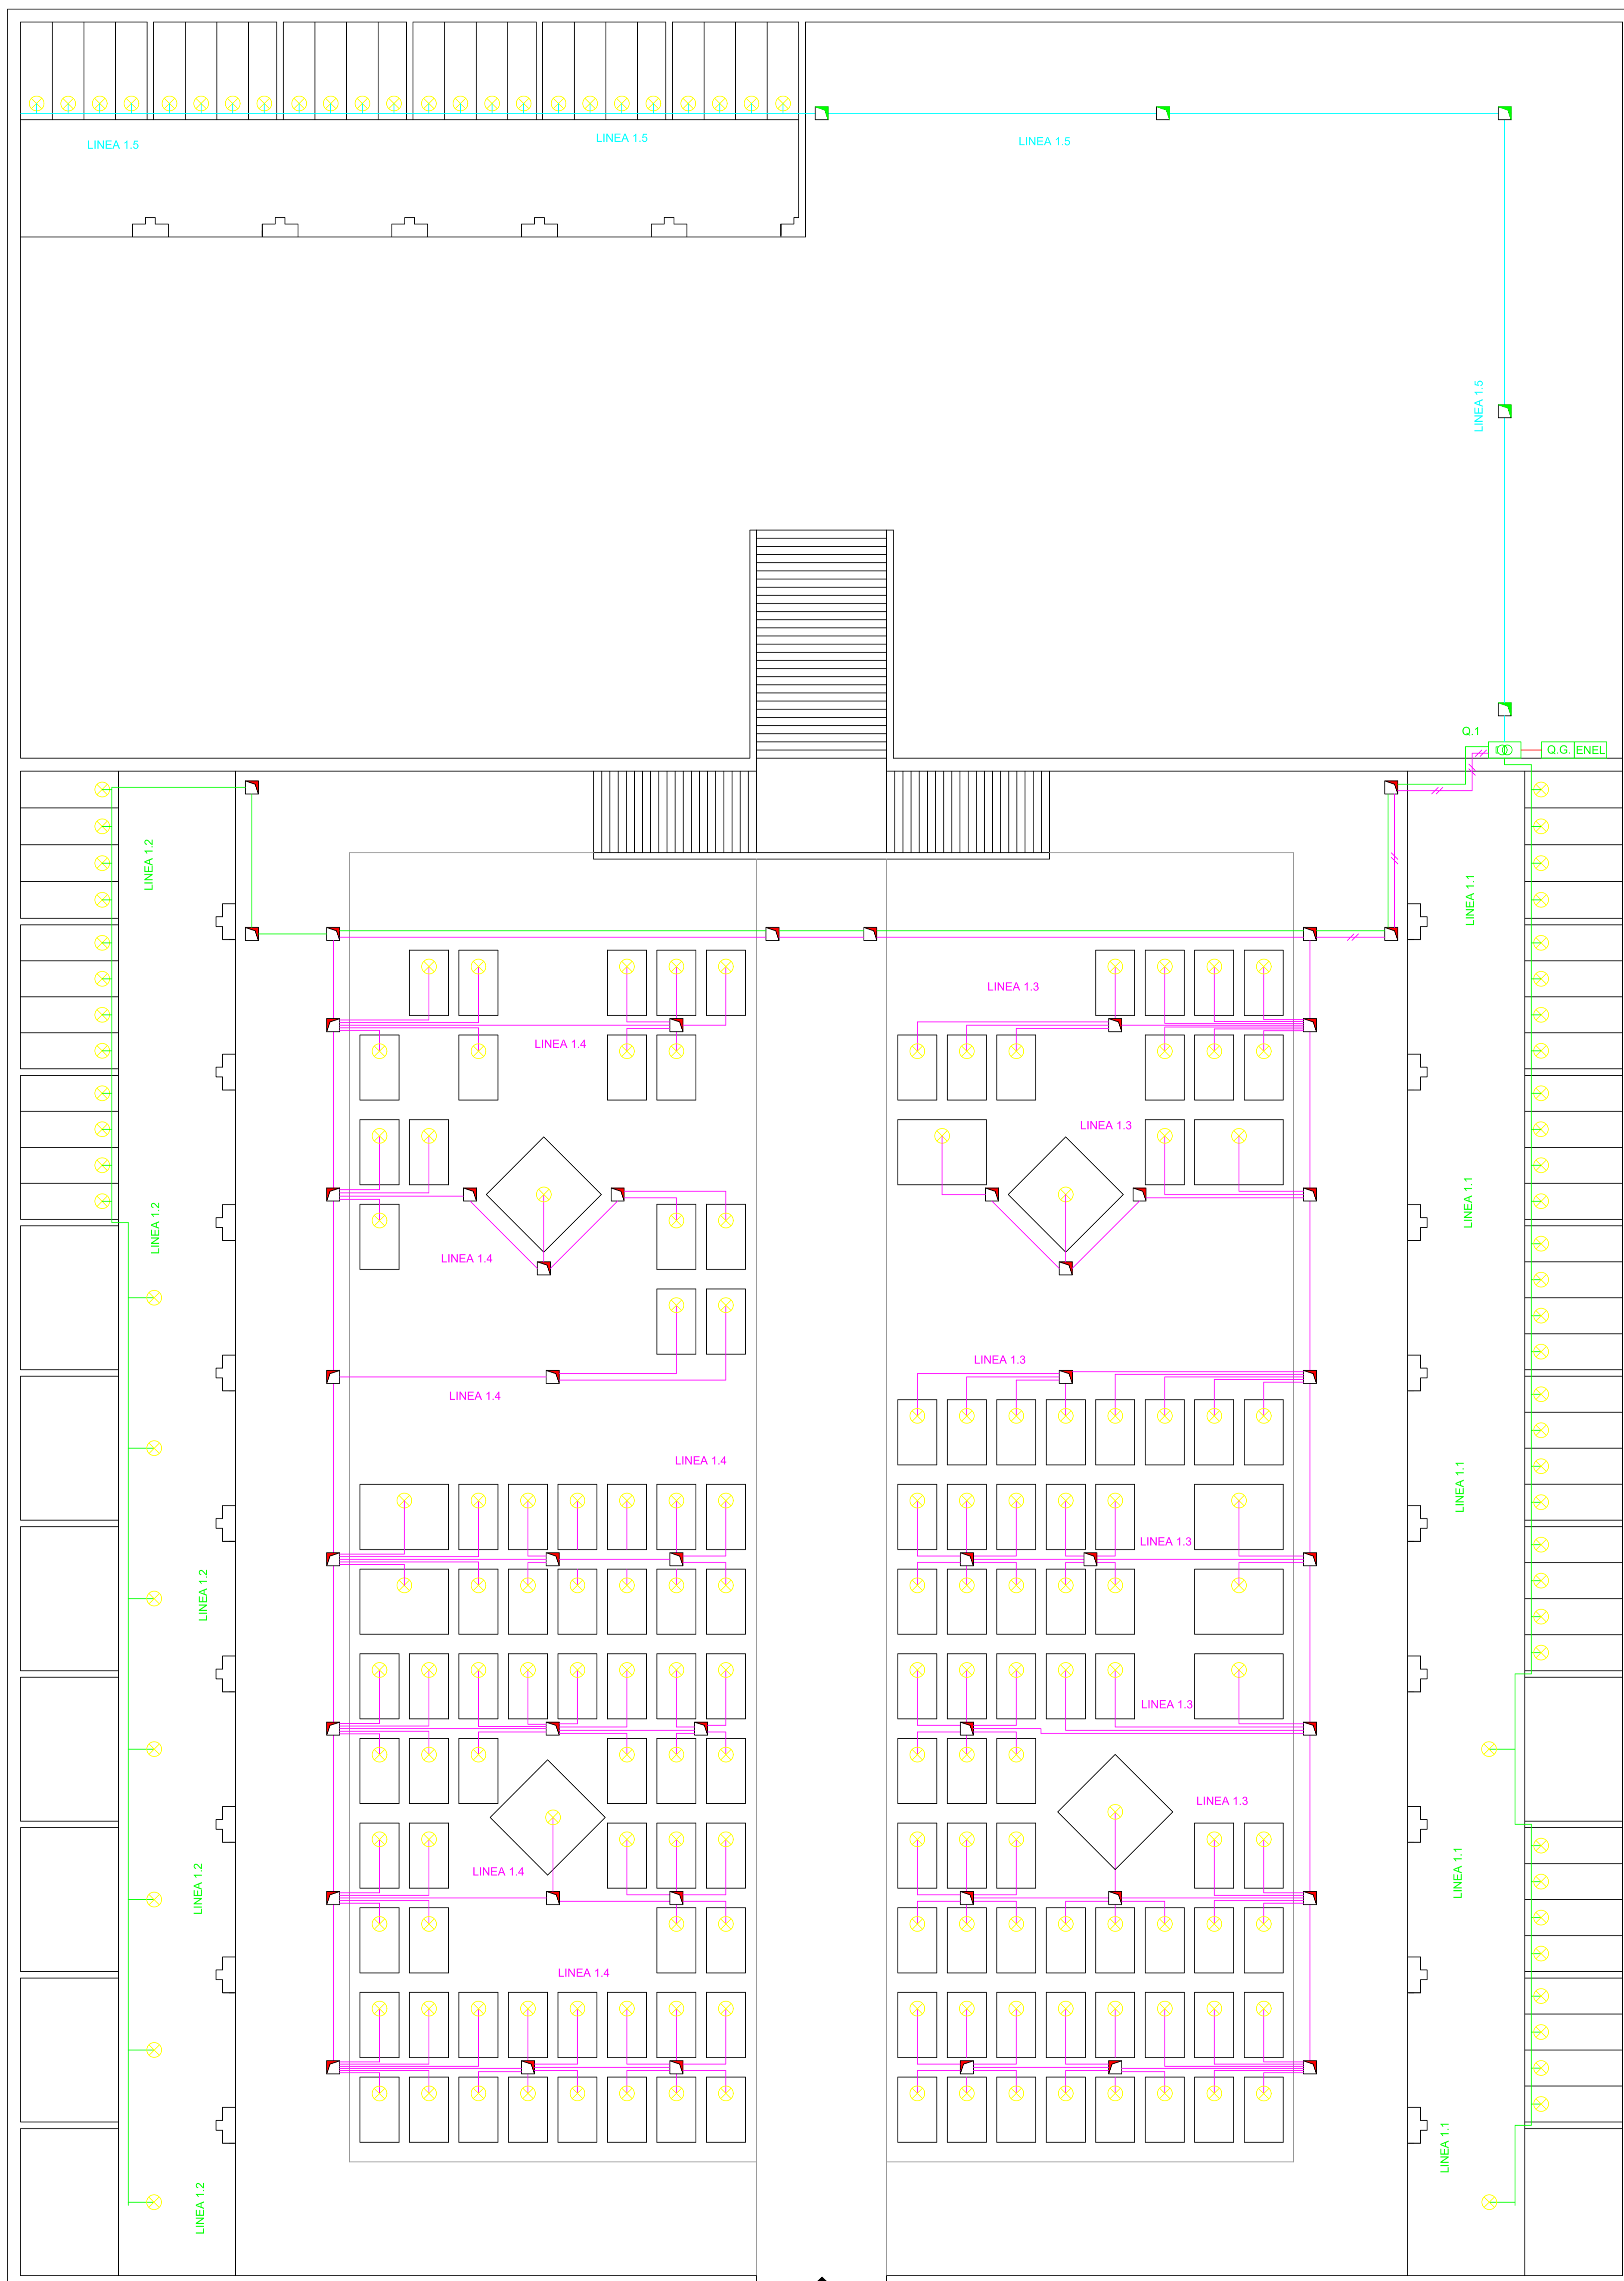

## LEGENDA

	FORNITURA ENEL
	QUADRO GENERALE
	QUADRO COMANDO - TRASFORMAZIONE
	POZZETTO 30 X 30 - CHIUSINI IN PVC - NUOVA COSTRUZIONE
	POZZETTO 30 X 30 - CHIUSINI IN PVC - ESISTENTI
	LAMPADA VOTIVA LED
	SCATOLA DI DERIVAZIONE
	LINEA SELV 24 V TIPO URDR 1 x (2 x 1.5) POSA IN CAVIDOTTO Ø50 INTERRATO IN TERRA -- DERIVAZIONE FINALE: CAVO URDR 1 x (2 x 0.5)
	LINEA SELV 24 V IMPIANTO ESISTENTE A NORMA NON SOGGETTO A RIFACIMENTO
	LINEA SELV 24 V TIPO FS17 2 x (1 x 1.5) POSA IN CAVIDOTTO Ø50 DERIVAZIONE FINALE: CAVO URDR 1 x (2 x 0.5)
	LINEA 230 V IMPIANTO ESISTENTE A NORMA NON SOGGETTO A RIFACIMENTO

**FINANZA DI PROGETTO**  
ai sensi dell'art. 193 del D. Lgs. 36/2023

**COMUNE DI PONTE DELL'OLIO**  
Cimitero Comunale di Riva

**PROGETTO DI FATTIBILITA' TECNICA ED ECONOMICA**  
**IMPIANTO ELETTRICO DI ILLUMINAZIONE VOTIVA 24V / 230V**

allegato 1

**UFFICIO TECNICO PROGETTAZIONE**  
**DITTA SEVERINO FERRI S.a.s. - Ingegnere Luca Pelagatti**

Iscrizione Albo degli Ingegneri Industriali di Piacenza - nr. 1624  
Via Giacobina 12/A - Frazione Santimento 29010 Rottofreno - Piacenza  
luca.pelagatti@ingpec.eu -- l.pelagatti@severinoferriti

Tavola

00

Nome File

Riva

Revisione

00

Data

08/01/2024

Formato e Scala


A0 -- 1 : 100

Progettista  
*Ing. Luca Pelagatti*



Ditta Severino Ferri S.a.s.



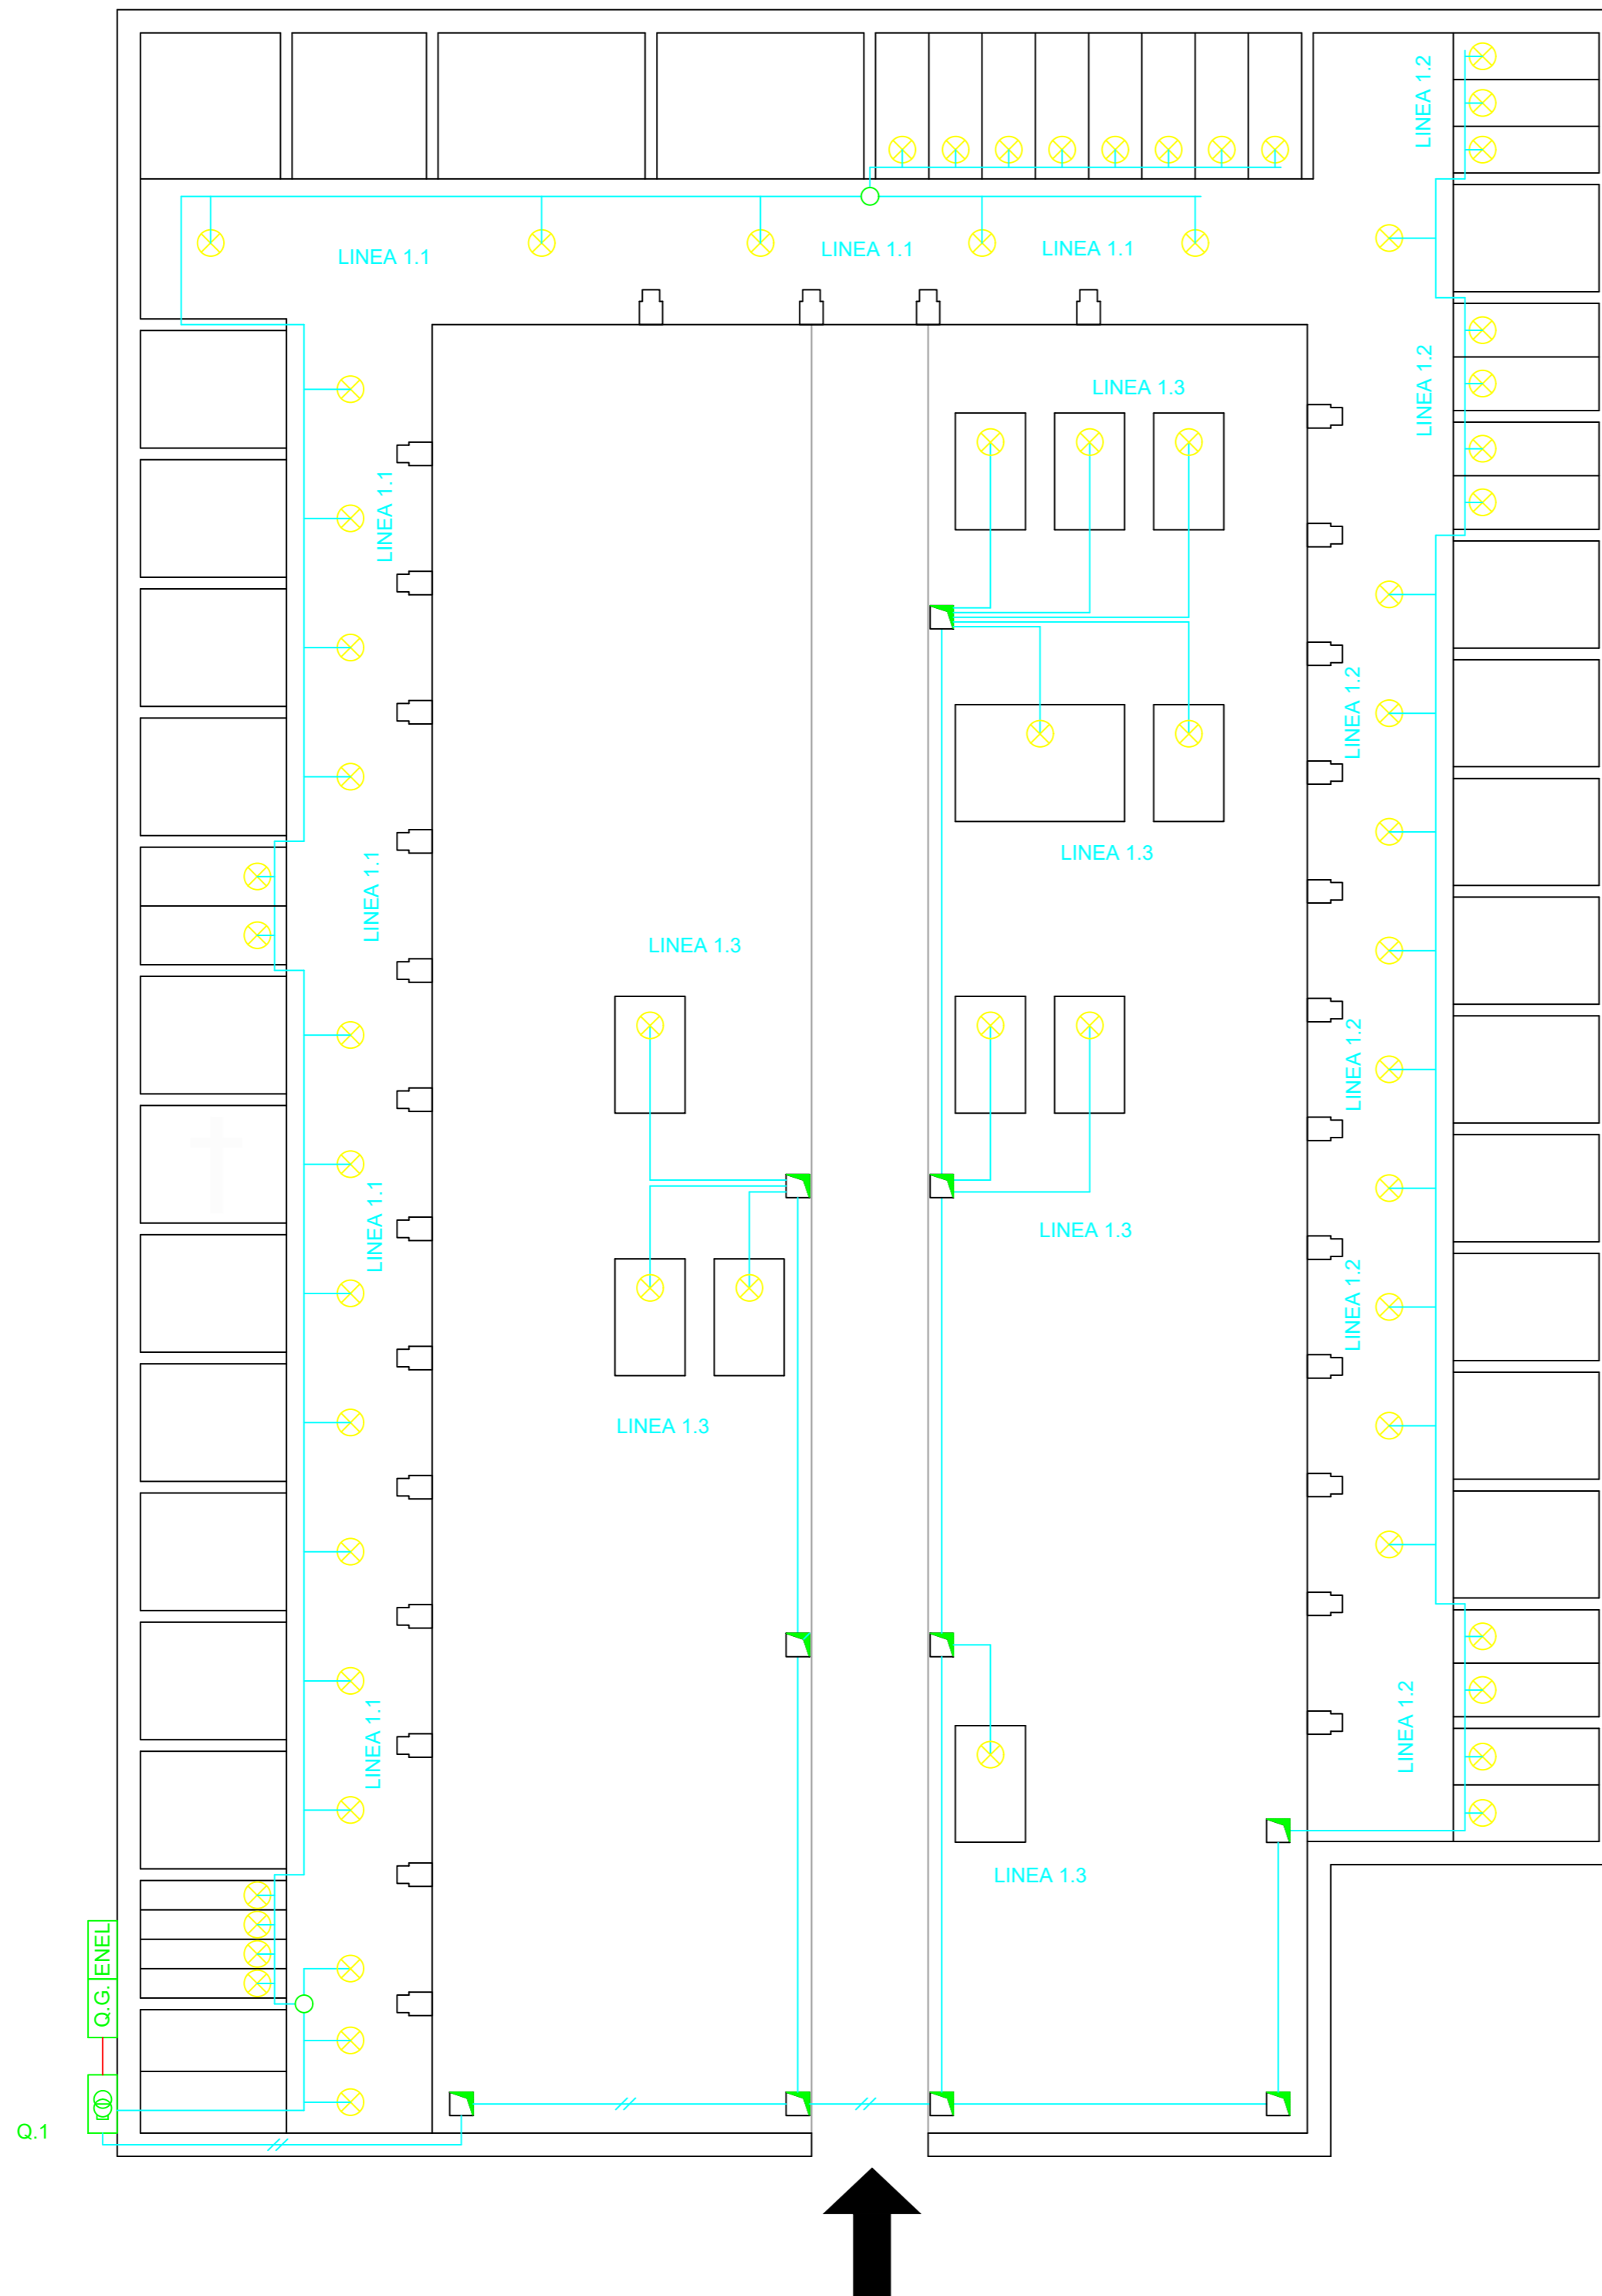

LEGENDA	
	FORNITURA ENEL
	QUADRO GENERALE
	QUADRO COMANDO - TRASFORMAZIONE
	POZZETTO 30 X 30 - CHIUSINI IN PVC - NUOVA COSTRUZIONE
	POZZETTO 30 X 30 - CHIUSINI IN PVC - ESISTENTI
	LAMPADA VOTIVA LED
	SCATOLA DI DERIVAZIONE
	LINEA SELV 24 V TIPO URDR 1 x (2 x 1.5) POSA IN CAVIDOTTO Ø50 INTERRATO IN TERRA -- DERIVAZIONE FINALE: CAVO URDR 1 x (2 x 0.5)
	LINEA SELV 24 V IMPIANTO ESISTENTE A NORMA NON SOGGETTO A RIFACIMENTO
	LINEA SELV 24 V TIPO FS17 2 x (1 x 1.5) POSA IN CAVIDOTTO Ø50 DERIVAZIONE FINALE: CAVO URDR 1 x (2 x 0.5)
	LINEA 230 V IMPIANTO ESISTENTE A NORMA NON SOGGETTO A RIFACIMENTO

**FINANZA DI PROGETTO**  
ai sensi dell'art. 193 del D. Lgs. 36/2023


**COMUNE DI PONTE DELL'OLIO**  
*Cimitero Comunale di Torrano*

**PROGETTO DI FATTIBILITA' TECNICA ED ECONOMICA**  
**IMPIANTO ELETTRICO DI ILLUMINAZIONE VOTIVA 24V / 230V**  
*allegato 1*

**UFFICIO TECNICO PROGETTAZIONE**  
**DITTA SEVERINO FERRI S.a.s. - Ingegnere Luca Pelagatti**

Iscrizione Albo degli Ingegneri Industriali di Piacenza - nr. 1624  
Via Giacobina 12/A - Frazione Santimento 29010 Rottofreno - Piacenza  
luca.pelagatti@ingpec.eu -- l.pelagatti@severinoferris.it

Tavola	Progettista	
00	Ing. Luca Pelagatti	
Nome File		
Torrano		
Revisione	Ditta Severino Ferri S.a.s.	
00		
Data		
08/01/2024	<b>ditta severino ferri s.a.s.</b> <small>Via Giacobina, 12/A 29010 SANTIMENTO (PC) Tel. 0523.781245 - Fax 0523.781877 C.F. e P. IVA: 00738990339</small>	
Formato e Scala		
A2 -- 1 : 100		

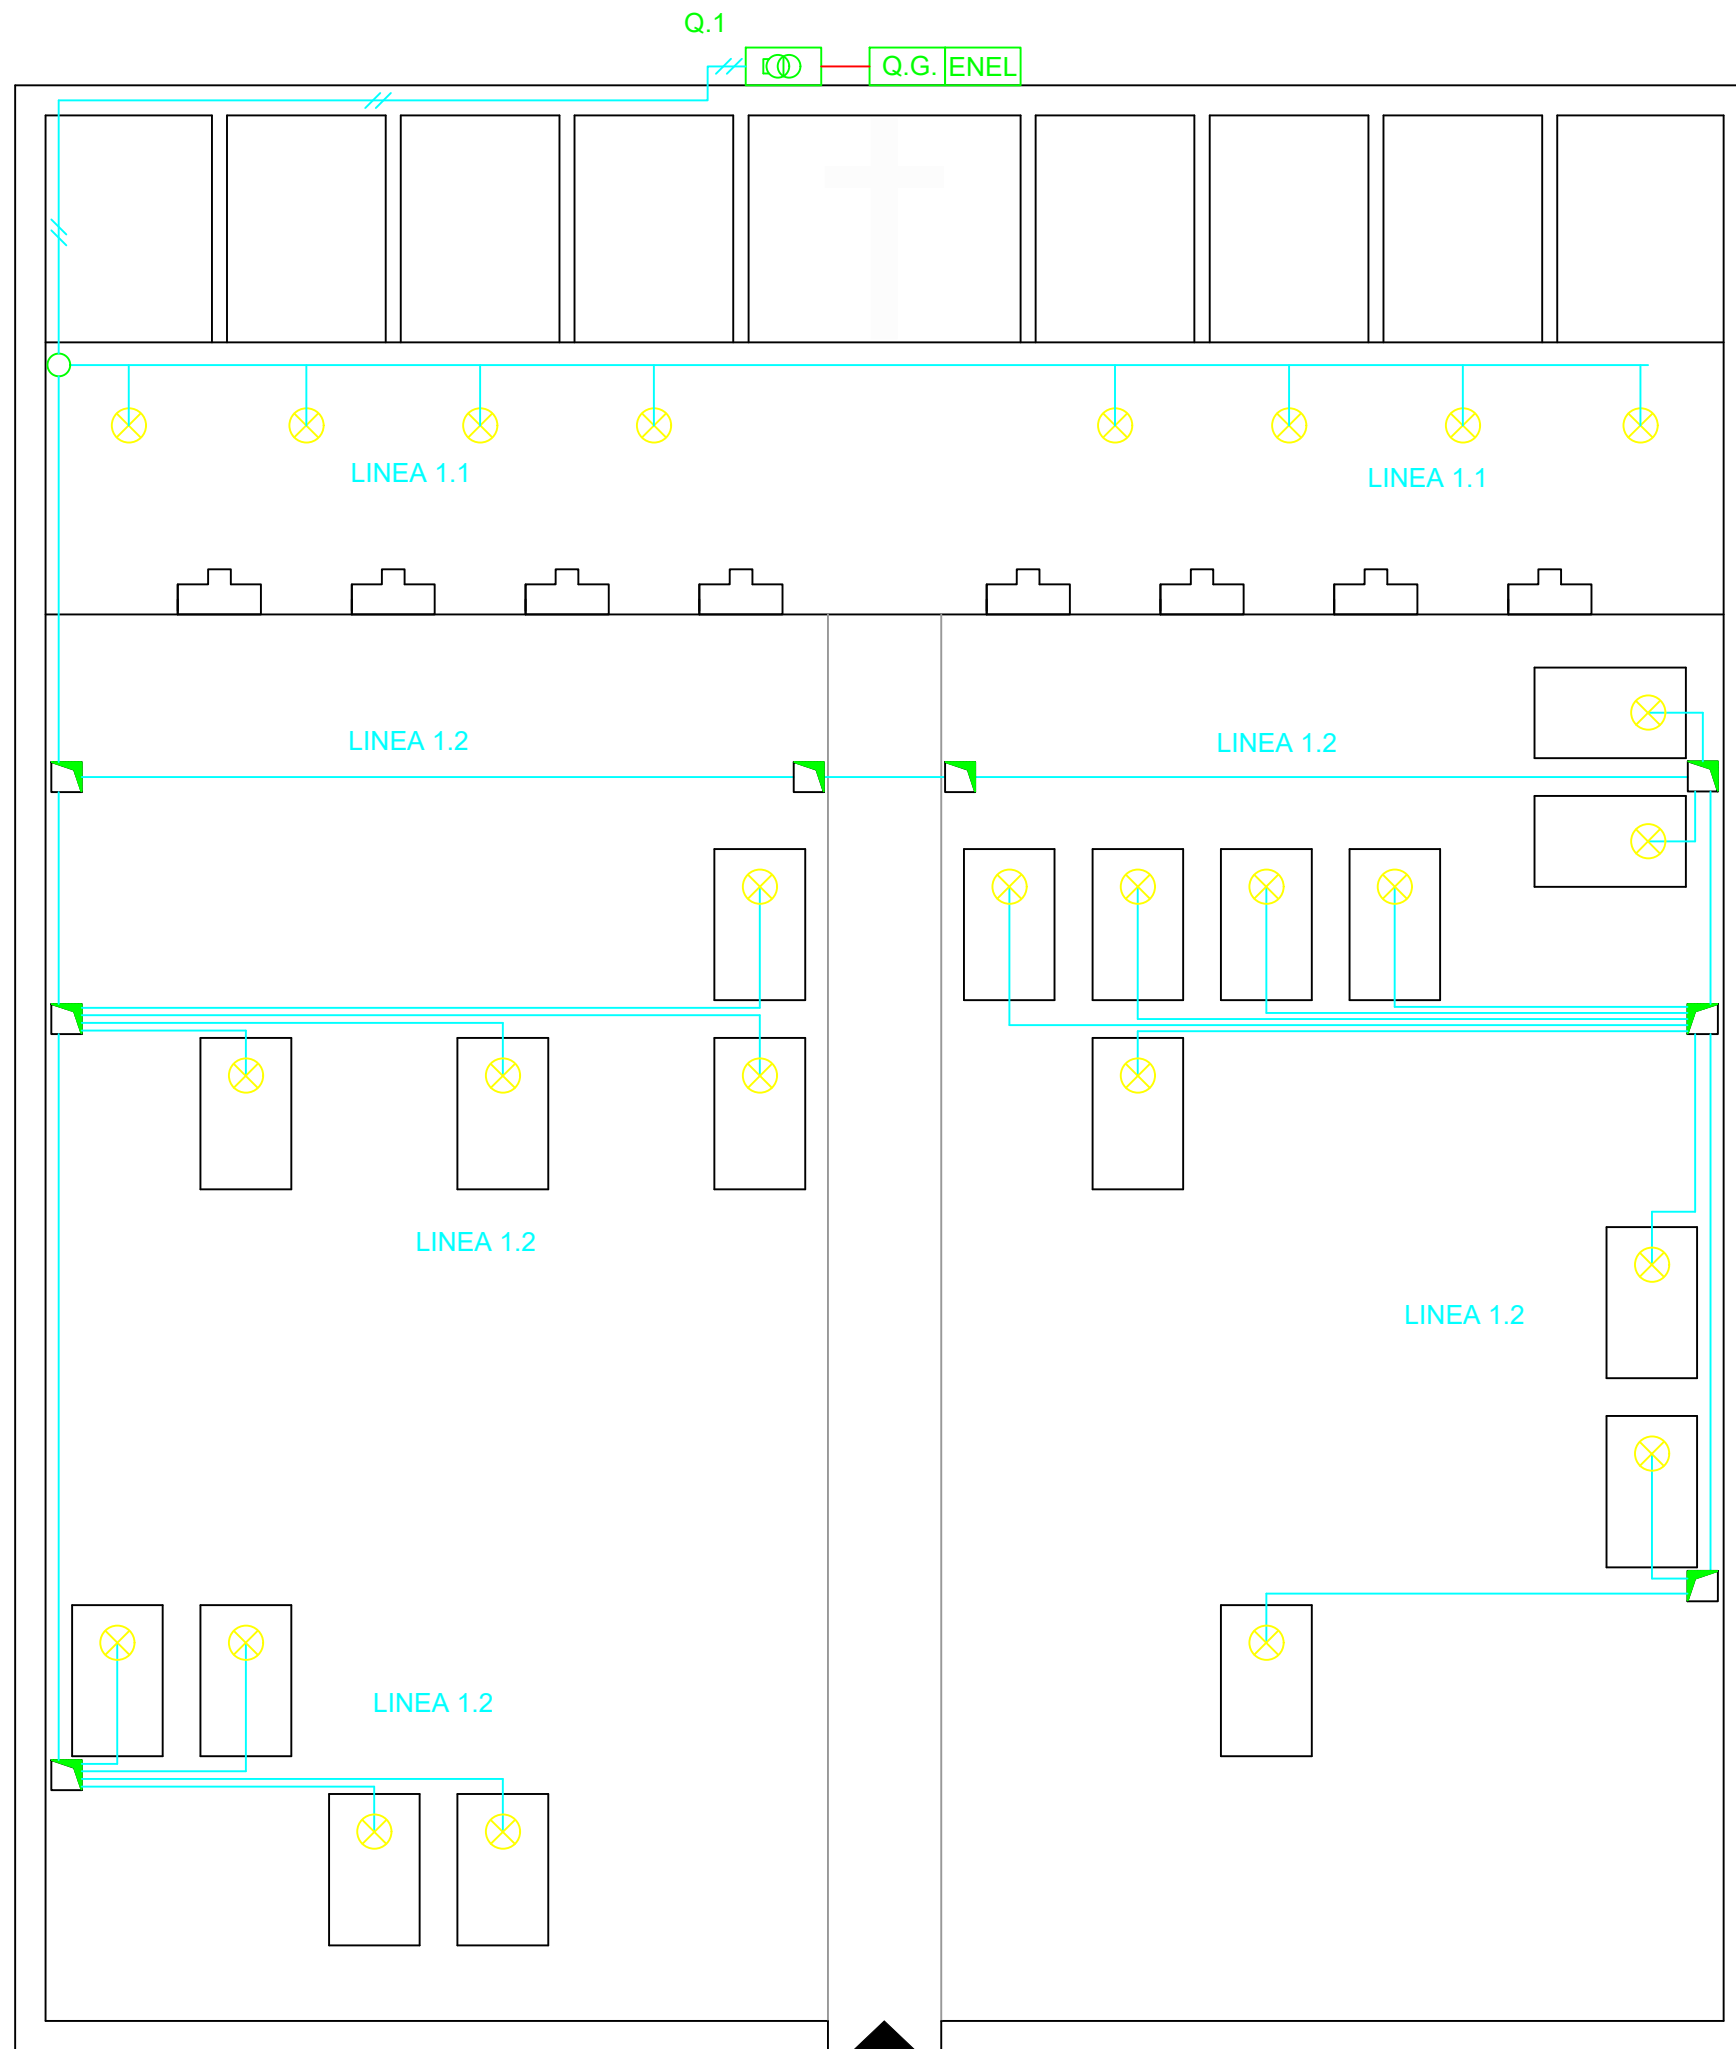

LEGENDA	
ENEL	FORNITURA ENEL
Q.G.	QUADRO GENERALE
Ⓚ	QUADRO COMANDO - TRASFORMAZIONE
◻	POZZETTO 30 X 30 - CHIUSINI IN PVC - NUOVA COSTRUZIONE
◻	POZZETTO 30 X 30 - CHIUSINI IN PVC - ESISTENTI
⊗	LAMPADA VOTIVA LED
⊙	SCATOLA DI DERIVAZIONE
⊥	LINEA SELV 24 V TIPO URDR 1 x (2 x 1.5) POSA IN CAVIDOTTO Ø50 INTERRATO IN TERRA -- DERIVAZIONE FINALE: CAVO URDR 1 x (2 x 0.5)
⊥	LINEA SELV 24 V IMPIANTO ESISTENTE A NORMA NON SOGGETTO A RIFACIMENTO
⊥	LINEA SELV 24 V TIPO FS17 2 x (1 x 1.5) POSA IN CAVIDOTTO Ø50 DERIVAZIONE FINALE: CAVO URDR 1 x (2 x 0.5)
⊥	LINEA 230 V IMPIANTO ESISTENTE A NORMA NON SOGGETTO A RIFACIMENTO

<b>FINANZA DI PROGETTO</b> ai sensi dell'art. 193 del D. Lgs. 36/2023	
<b>COMUNE DI PONTE DELL'OLIO</b> <i>Cimitero Comunale di Veggiola</i>	
<b>PROGETTO DI FATTIBILITA' TECNICA ED ECONOMICA</b> <b>IMPIANTO ELETTRICO DI ILLUMINAZIONE VOTIVA 24V / 230V</b> <i>allegato 1</i>	
<b>UFFICIO TECNICO PROGETTAZIONE</b> <b>DITTA SEVERINO FERRI S.a.s. - Ingegnere Luca Pelagatti</b> <small>Iscrizione Albo degli Ingegneri Industriali di Piacenza - nr. 1624          Via Giacobina 12/A - Frazione Santimento 29010 Rottofreno - Piacenza          luca.pelagatti@ingpec.eu -- l.pelagatti@severinoferris.it</small>	
Tavola	Progettista Ing. Luca Pelagatti
00	
Nome File	
Veggiola	
Revisione	Ditta Severino Ferri S.a.s.
00	
Data	
08/01/2024	
Formato e Scala	<b>ditta severino ferri s.a.s.</b> <small>Via Giacobina, 12/A          29010 SANTIMENTO (PC)          Tel. 0523.781245 - Fax 0523.781877          C.F. e P. IVA: 00798900329</small>
A3 -- 1 : 100	